

Anschluss Unterlage 7.3


Anschluss Unterlage 7.5

Gemeinde München
Stadtbezirk 12
Schwabing Freimann

22.2	223/0
	1.064 m ²

Integrierte Fachplanung:	
Fachplanung	Planungsstand
Fahrleitungsplanung	30.09.2021
Straßenbeleuchtung	08.07.2021
Freianlagenplanung	23.09.2021
Ingenieurbauwerk (Brücke)	01.12.2021
TGW-Hochbau	23.10.2020

23.1	170/89
	114 m ²
23.1	170/89
	19 m ²

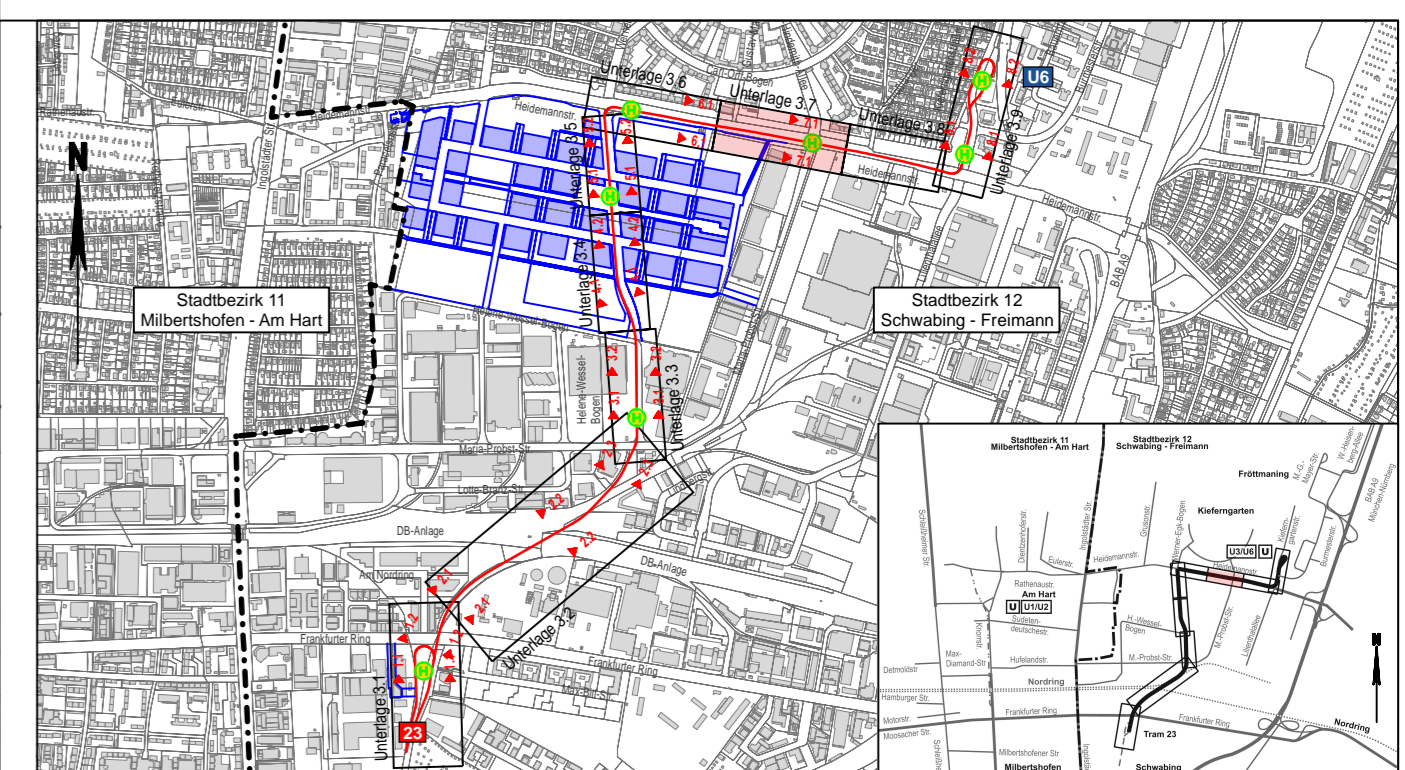

Planverfasser:	Proj.-Nr.: 2414
BPR Dipl.-Ing. Bernd F. Künne & Partner Beratende Ingenieure mbB	Datum: 02.12.2021
Döhbruch 103 30559 Hannover +49 511 860 55 0 info@bpr-hannover.de www.bpr-gruppe.de	Bearbeitet: ALA/MB
	Geprüft: JH

SWM Stadtwerke München GmbH
Ressort Mobilität - Verkehrsinfrastruktur
Planung

Tram Münchner Norden

Antrag auf Planfeststellung Planfeststellungsabschnitt 1

Planbezeichnung:	Lageplan mit Grunderwerb Heidemannstraße Ost / Paul-Hindemith-Allee	Unterlage 7.4
------------------	--	---------------

Höhen Bezugssystem	DHHN2016		
Lage Bezugssystem	ETRS89/UTM		
Bestand:	20.04.20	Karner Ingenieure	Proj.-Nr.: 1249
Vorplanung:	17.12.18	BPR	Plan-Nr.: TMN-1-4-GEW-BPR-LP-007-00-A-F-F
Entwurfsplanung:	29.06.20	BPR	Maßstab: 1:500
Genehmigungsplanung:	02.12.21	BPR	Kat.BI.Nr.:
Ausführungsplanung:			St.Bez.: 12) Schwabing - Freimann
Nr.	Bearbeitet	Datum	Änderung

Quelle: Die Grenzen wurden aus der digitalen Stadtgrundkarte übernommen
© 2019 KARNER INGENIEURE GmbH
Vermessung / Feldvergleich: IB Karner 03.2019 bis 04.2020
Koordinatensystem: ETRS89/UTM, Höhenystem: DHHN2016