

**1. Tektur**

Änderungsbereich mit fld. Nummer

Nr. im Regelverzeichnis (Unterlage 11T):

- 1 neue RVZ Nummer
- 1.x geänderte RVZ Nummer
- 1.x gestrichene RVZ Nummer

**ZEICHENERKLÄRUNG**

**Planung**

- Einbauschichtung
- Mulde
- Becken und Grünflächen
- Richtungsfahrbahn (Vollbreitweg)
- Mittelstreifenabwässerung (Renne)
- Mittelstreifen, Achse
- Richtungsfahrbahn (Erweiterung Oberbau)
- Bankett
- Dammböschung
- Entwässerungsgraben
- Geh- und Radweg
- Wirtschaftsweg, ungebunden
- Rückbaufläche
- Geländeauffüllung / Renaturierung
- Instandhaltungswand

**Versorgungseinrichtungen**

vorhanden:

- Trinkwasserleitung
- Gasleitung
- Fernleitung
- Fernmeldeleitung
- Mittelspannungseitung
- Niederspannungseitung
- Schmutzwasserleitung
- Mischwasserkanal
- Regenwasserkanal
- Beleuchtungskabel
- Lichtwellenleiter
- Entwässerung SBV

**Verwaltung**

- Grundstücksgrenze
- Gemeindegrenze

**Sonstiges**

- Gewässer
- Bohrkern
- Baumfällung
- Baufeldgrenze
- Grunderwerbsgrenze

**Entwässerung**

- Regenwasserleitung mit Angabe der Fließrichtung
- Rückstich
- Kontrollschicht
- SA
- Sedimentationsanlage
- VB 4
- Versickerungsböden mit Nummerierung

**Gebiete und Flächen**

vorhanden:

- W Wohnbaufläche
- M gemischte Baufläche
- E gewerbliche Baufläche
- S Sonderbaufläche
- B Gemeinbedarffläche
- W1 Wasserschutzgebiet



**Immissionsschutz**

- S / 4 Objekte ohne / mit Grenzwertüberschreitung
- S / 4 Lärmschutzwand
- S / 4 Lärmschutzwand

**Regelverzeichnis**

Nr. im Regelverzeichnis (Unterlage 11):

- 1.x Straßen und Wege
- 2.x Bauwerke
- 3.x Wassertechnische Maßnahmen
- 4.x Landschaftsfliegerische Maßnahmen
- 5.x Ver- und Entsorgungsteilungen

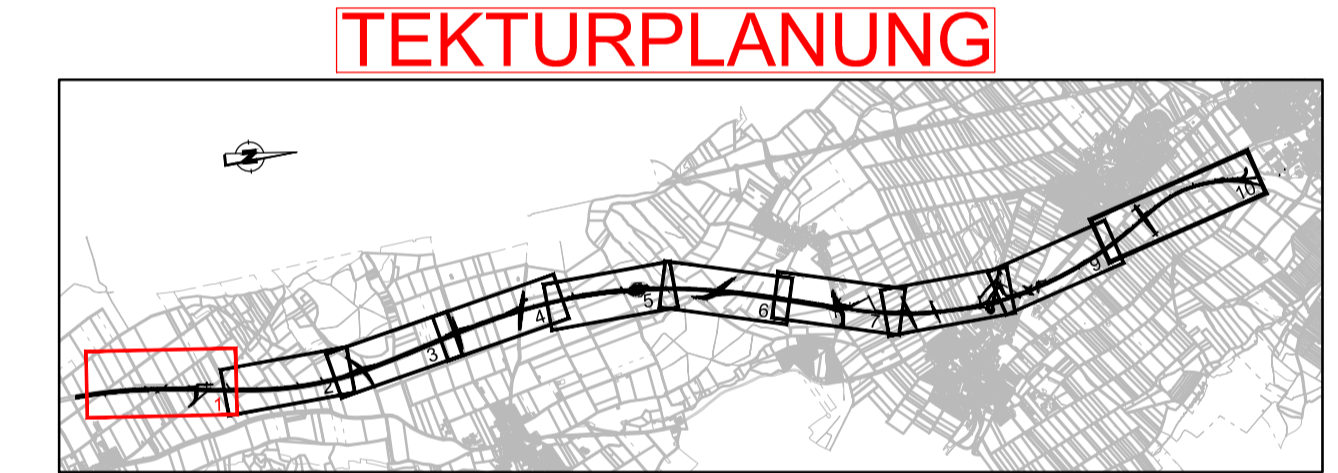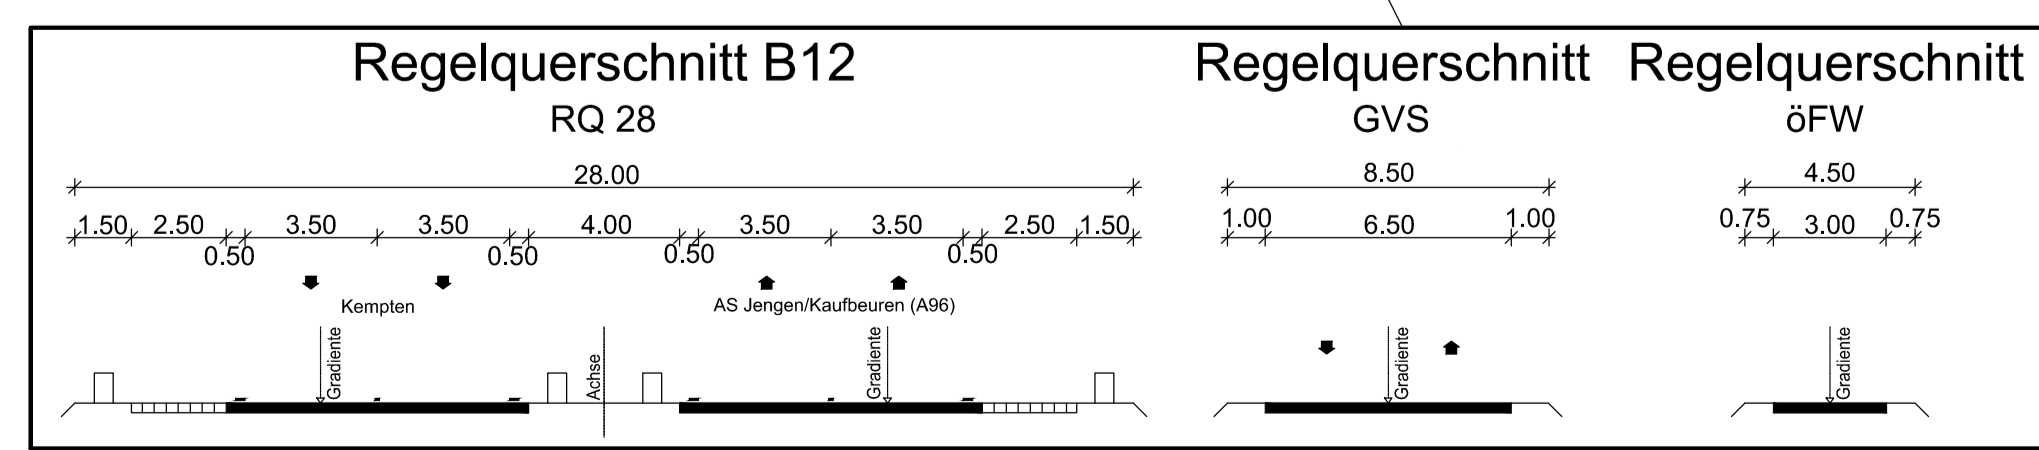

**Wagner Ingenieure**  
Beratende Ingenieure für Bauwesen  
Sonnenstraße 1a, 80807 München  
Tel. +49 89 60006-3, Fax. +49 89 60006-59  
E-Mail: kontakt@wagner-engineure.com  
www.wagner-engineure.com

gezeichnet: März 2020 Kobylak  
bearbeitet: März 2020 Waue  
geprüft: März 2020 Lindner  
München, den 31.03.2020  
Michael Neupert  
Wagner Ingenieure GmbH

**Staatliches Bauamt Kempten**  
Rottachstraße 13  
87439 Kempten  
Tel. 08315243-02, Fax: 08315243-3333, E-Mail: poststelle@stbake.bayern.de

bearbeitet: Danberg  
gezeichnet: Danberg  
geprüft: Harrieder  
PSP Nr.: B72S.AB0040.00  
Projekt: Erw. auf 4 Fahrst. Untergem.-Buchloe

Nr.	1	1. Tektur vom 20.01.2022; VB 1 entfernt	Januar 2022	wac
Art der Änderung		Datum	Zeichen	

**FESTSTELLUNGSENTWURF**

Straßenbauverwaltung Freistaat Bayern  
**Staatliches Bauamt Kempten**  
Straße / Abschn.-Nr. / Station: B12 / 640\_2.500 - 660\_2.307  
PROJ.-Nr.: 09 171212 40

Unterlage / Blatt-Nr.: 5/1 T  
**Lageplan**  
Bau-km 0+200 bis Bau-km 1+000  
Maßstab: 1 : 1000

**Bundesstraße B12: Kempten (A 7) - AS Jengen/Kaufbeuren (A 96)**  
**Planungsabschnitt 6**  
**Untergemaringen - Buchloe (A 96)**  
Bau-km 0+000 bis 10+200

aufgestellt:  
Staatliches Bauamt Kempten  
Michael Neupert, Baudirektor  
Kempten, 31.03.2020

1. Tektur  
Staatliches Bauamt Kempten  
Michael Neupert, Baudirektor  
Kempten, 20.01.2022

© Bayerische Vermessungsverwaltung, Geobasisdaten  
Geodaten im Vektor und Rasterformat  
Lage: GK-System, Lagestatus 120  
Höhen: DHHN 12, Höhenstatus 100 (NN)