

ZEICHNERKLÄRUNG

Planung

- Einschnittsabschubung
- Mulde
- Richtungsfahrbahn (Vollbau)
- Mittelfahrbahnabschubung (Rinne)
- Mittelfahrbahn (Erneuerung Oberbau)
- Bankett
- Dammabschubung
- Entwässerungsgraben
- Geh- und Radweg
- Wirtschaftsweg, ungebunden
- Rückauffäche
- Geländeauffüllung / Renaturierung
- Intonationschutzwand

Versorgungseinrichtungen

vorhanden

- Trinkwasserleitung
- Gasleitung
- Fremdleitung
- Fernwärmeleitung
- Mittelspannungsentleitung
- Niederspannungsentleitung
- Schutzwasserleitung
- Mischwasserkanal
- Regenwasserkanal
- Beleuchtungskabel
- Lichtwellenleiter
- Entwässerung SBV

Verwaltung

- Grundstücksgrenze
- Gemeindegrenze

Sonstiges

- Gewässer
- Bohrkern
- Baumfüllung
- Bauldgrenze
- Grundwerbegrenze

Entwässerung

- Regenwasserleitung mit Angabe der Fließrichtung
- Rohrbruchschleife
- Kontrollschacht
- Sedimentationsanlage
- Versickerungsbecken mit Nummerierung

Gebiete und Flächen

vorhanden

- Wohnfläche
- gemischte Baufläche
- gewerbliche Baufläche
- Sonderbaufläche
- Gemeinbedarffläche
- Wasserschutzgebiet

Immissionsschutz

- Objekt-Nr. ohne / mit Grenzwertüberschreitung
- Lärmschutzwall
- Lärmschutzwand

Regelungsverzeichnis

Nr. im Regelungsverzeichnis (Unterlage 11):

- 1.x Straßen und Wege
- 2.x Bauwerke
- 3.x Wassertechnische Maßnahmen
- 4.x Landschaftsplanerische Maßnahmen
- 5.x Ver- und Entsorgungsleitungen



Wagner Ingenieure
 Beratende Ingenieure für Bauwesen
 Domagalastraße 1a, 80807 München
 Ruf: +49 89 68086-3, Fax: +49 89 68086-59
 E-Mail: kontakt@wagneringenieure.com
 www.wagner-ingenieure.com

gezeichnet: März 2020 Kobylak
 bearbeitet: März 2020 Wauw
 geprüft: März 2020 Lindner
 München, den 31.03.2020
 Wagner Ingenieure GmbH

Staatliches Bauamt Kempten
 Rottachstraße 13
 87439 Kempten
 Tel.: 08314243-02, Fax: 08315243-3333, E-Mail: poststelle@stbka.bayern.de

bearbeitet: Danberg
 gezeichnet:
 geprüft: Hamrader
 PSP Nr.: B725_ABBA040.00
 Projekt: Erw. auf 4 Fahrstr. Untergem.-Buchloe

Nr.	Art der Änderung	Datum	Zeichen

FESTSTELLUNGSENTWURF


Straßenbauverwaltung Freistaat Bayern
Staatliches Bauamt Kempten
 Straße / Abschn.-Nr. / Station: B12 / 640_2.500 - 660_2.307
 PROJIS-Nr.: 09 11712 40

Unterlage / Blatt-Nr.: 5/2
Lageplan
 Maßstab: 1:1000
 Bauwerkslänge: 2+000

Bundesstraße B12: Kempten (A 7) / Untergem.-Buchloe (A 96)
Erweiterung auf 4 Fahrstr. / Buchloe (A 96)
Planungsabschnitt 6

aufgestellt: Staatliches Bauamt Kempten
 Kempten, 31.03.2020
 Kreuzeimer, Bauamt Kempten, 31.03.2020

Ersetzt durch Tekurplanung vom 20.01.2022

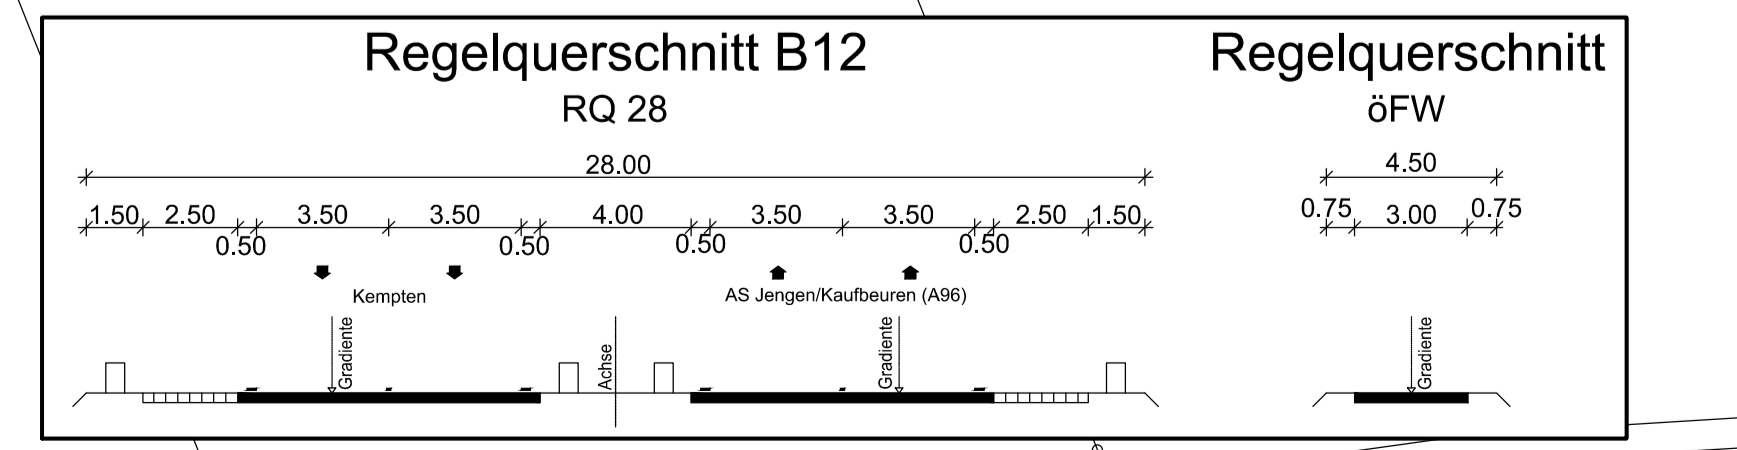

© Bayerische Vermessungsverwaltung, Geobasisdaten
 Geodaten im Vektor und Rasterformat
 Lage: GCS-System, Lagestatus: 100
 Höhen: DHHN 12, Höhenstatus: 100 (NN)