

### ZEICHENERKLÄRUNG

#### Planung

	Einschnittsabbildung
	Mulde
	Bankett und Grünflächen
	Richtungsfahrtbahn (Vollbau)
	Mittelschulterabwasserung (Rinne)
	Richtungsfahrtbahn (Erneuerung Oberbau)
	Bankett
	Dammabbildung
	Entwässerungsgraben
	Geh- und Radweg
	Wirtschaftsweg, ungebunden
	Rückfläche
	Geländeauffüllung / Renaturierung
	Intensivschutzwand

#### Versorgungseinrichtungen

	Trinkwasserleitung
	Gasleitung
	Fremdleitung
	Fernmeldeleitung
	Mittelspannungsentwässerung
	Niederspannungsentwässerung
	Schmutzwasserleitung
	Mischwasserkanal
	Regenwasserkanal
	Beleuchtungskabel
	Lichtwellenleiter
	Entwässerung SBV

#### Regelungsverzeichnis

	1.x	Straßen und Wege
	2.x	Bauwerke
	3.x	Wassertechnische Maßnahmen
	4.x	Landschaftsplanerische Maßnahmen
	5.x	Ver- und Entsorgungsleitungen

#### Entwässerung


	Regenwasserleitung mit Angabe der Fließrichtung
	Regenrutsche
	Kontrollschacht
	Sedimentationsanlage
	Verankerungsbecken mit Nummerierung

#### Gebiete und Flächen

	Wohnbaufläche
	gemischte Baufläche
	gewerbliche Baufläche
	Sonderbaufläche
	Gemeinbedarffläche
	Wasserschutzgebiet

#### Immissionsschutz

	Objekt-Nr. ohne / mit Grenzwertüberschreitung
	Lärmschutzwall
	Lärmschutzwand

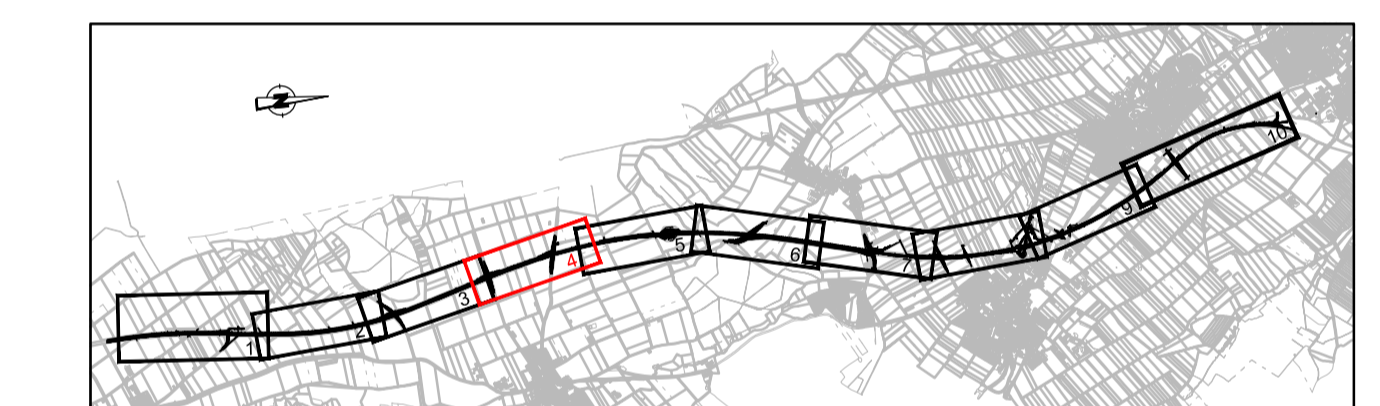

**Wagner Ingenieure**  
 Beratende Ingenieure für Bauwesen  
 Domagalastraße 1a, 80907 München  
 Ruf: +49 89 68086-3, Fax: +49 89 68086-59  
 E-Mail: kontakt@wagner-ingenieure.com  
 www.wagner-ingenieure.com

gezeichnet: März 2020, Kobyak  
 bearbeitet: März 2020, Wäus  
 geprüft: März 2020, Lindner  
 München, den 31.03.2020  
 Wagner Ingenieure GmbH

**Staatliches Bauamt Kempten**  
 Rottachstraße 13  
 87439 Kempten  
 Tel.: 08315243-02, Fax: 08315243-3333, E-Mail: poststelle@stbaw.bayern.de

bearbeitet: Danberg  
 gezeichnet: Harrieder  
 PSP Nr.: B725.ABBAD040.00  
 Projekt: Erw. auf 4 Fahrst. Untergema.-Buchloe

Nr.	Art der Änderung	Datum	Zeichen

## FESTSTELLUNGSENTWURF

Straßenbauverwaltung Freistaat Bayern <b>Staatliches Bauamt Kempten</b> Straße / Abschn.-Nr. / Station: B12 / 640_2.500 - 660_2.307 PROJEKTS-Nr.: 09 171212 40	Unterlage / Blatt-Nr.: 5/4 Lageplan Bau-km 3+000 bis Bau-km 4+000 Maßstab: 1 : 1000
<b>Bundesstraße B12: Kempten (A 7) - AS Jengen/Kaufbeuren (A 96)</b> <b>Erweiterung auf 4 Fahrstreifen</b> <b>Planungsabschnitt 6</b> <b>Untergemaringen - Buchloe (A 96)</b> Bau-km 0+000 bis 10+200	
aufgestellt: Staatliches Bauamt Kempten Kempten, 31.03.2020	Bayerische Vermessungsverwaltung, Geobasisdaten Geodaten im Vektor- und Rasterformat Lage: GK-System, Lagestatus 120 Höhen: DHN 12, Höhenstatus 100 (NN)