


Gemeinde Germaringen
Landkreis Ostallgäu
Gemarkung Ketterschwang

Gemeinde Jengen
Landkreis Ostallgäu
Gemarkung Weinhausen

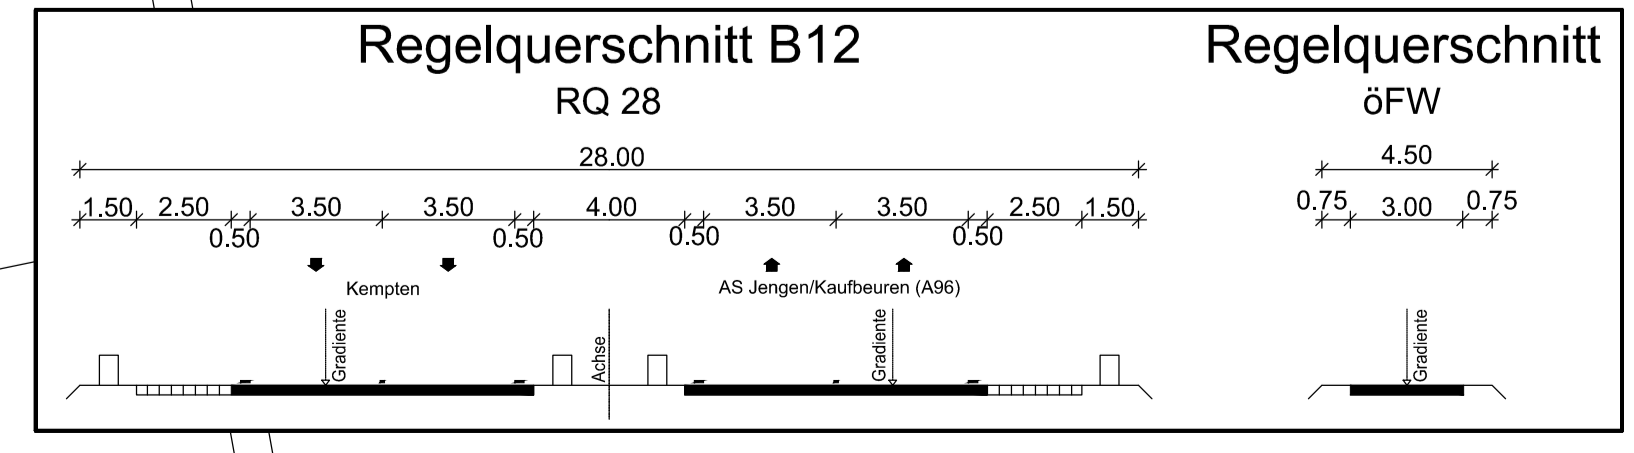

© Bayerische Vermessungsverwaltung, Geobasisdaten
Geodaten im Vektor und Rasterformat
Lage: GK-System, Lagestatus 120
Höhen: DHNN 12, Höhenstatus 100 (NN)

ZEICHENERKLÄRUNG

Planung

	Einschnittsbildung
	Mulde
	Bankett und Grünflächen
	Richtungsfahrbahn (Vollbau)
	Mittelfahrbahnverbesserung (Rinne)
	Mittelfahrbahn (Erneuerung Oberbau)
	Bankett
	Dämmbildung
	Entwässerungsgraben
	Geh- und Radweg
	Wirtschaftsweg, ungebunden
	Rückzufahrte
	Geländeauffüllung / Renaturierung
	Intentionsschutzwand

Versorgungseinrichtungen

	Trinkwasserleitung
	Gasleitung
	Feuerleitung
	Fernmeldeleitung
	Mittelspannungsentwässerung
	Niederspannungsentwässerung
	Schutzwasserleitung
	Milchschwenkanal
	Regenwasserkanal
	Beleuchtungskabel
	Lichtwellenleiter
	Entwässerung SBV

Regelungsverzeichnis

	Straßen und Wege
	Bauwerke
	Wassertechnische Maßnahmen
	Landschaftsregenerische Maßnahmen
	Ver- und Entsorgungsleitungen

Entwässerung


	Regenwasserleitung mit Angabe der Fließrichtung
	Rohrbruchschleife
	Kontrollschacht
	Sedimentationsanlage
	Verankerungsbecken mit Nummerierung

Gebiete und Flächen

	Wohnbaufläche
	gemischte Baufläche
	gewerbliche Baufläche
	Sonderbaufläche
	Gemeinbedarffläche
	Wasserschutzgebiet

Immissionsschutz

	Objekt-Nr. ohne / mit Grenzwertüberschreitung
	Lärmschutzwall
	Lärmschutzwand

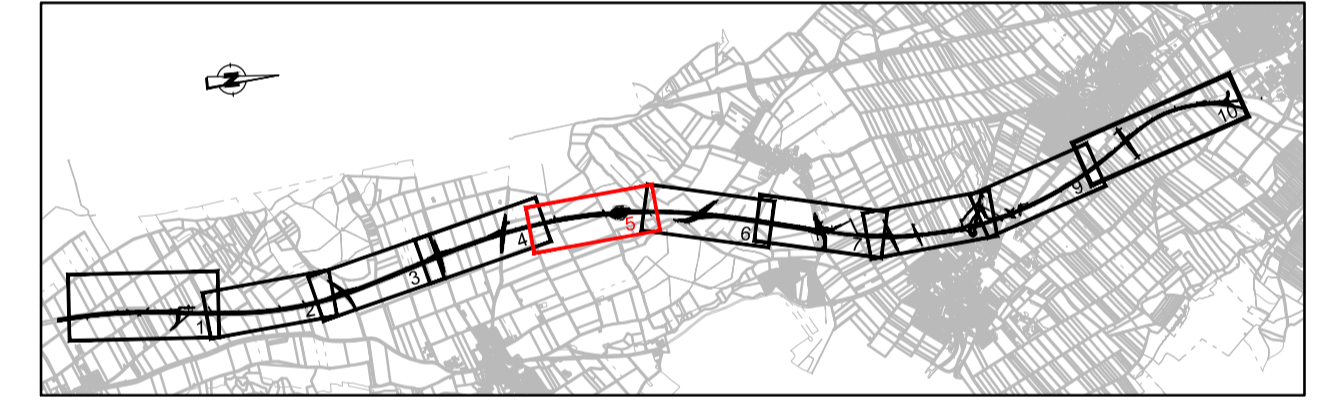

Wagner Ingenieure Beraterbüro Ingenieure für Bauwesen Domagalastraße 1a, 80807 München Tel: +49 89 680896-3, Fax: +49 89 680896-59 E-Mail: kontakt@wagner-ingenieure.com www.wagner-ingenieure.com		gezeichnet: März 2020 bearbeitet: März 2020 geprüft: März 2020 München, den 31.03.2020
Wagner Ingenieure GmbH		

Staatliches Bauamt Kempten Rottachstraße 13 87439 Kempten Tel: 08314243-02, Fax: 08315243-3333, E-Mail: poststelle@stbka.bayern.de		bearbeitet: Danberg gezeichnet: geprüft: Hamreder PSP Nr.: B725_ABBAA040.00 Projekt: Erw. auf 4 Fahrstr. Untergem.-Buchloe
--	--	--

Nr.	Art der Änderung	Datum	Zeichen
-----	------------------	-------	---------

FESTSTELLUNGSENTWURF

Straßenbauverwaltung Freistaat Bayern		Unterlage / Blatt-Nr.: 5/5
Staatliches Bauamt Kempten		Lageplan
Straße / Abschn.-Nr. / Station: B12 / 640_2.500 - 660_2.307		Bauabschnitt: Baukm 5+000
PROJIS-Nr.: 09 171212 40		Maßstab: 1:1000
Bundesstraße B12: Kempten (A 7) Erweiterung auf 4 Fahrstr. Untergem.-Buchloe (A 96)		
Planungsschnitt 6		
Untergerm.-Buchloe (A 96)		
aufgestellt: Staatliches Bauamt Kempten		
Kreuzmeier, Bauamt Kempten, 31.03.2020		

Ersetzt durch Tekurplanung vom 20.01.2022