

1. Tektur

Änderungsbereich mit Nr. Nummer

Nr. im Regelungsverzeichnis (Unterlage 11T):

- 1.x neue RVZ Nummer
- 1.x geänderte RVZ Nummer
- 1.x gestrichene RVZ Nummer

ZEICHENERKLÄRUNG

Zeichen

- Einschnittsabbildung
- Mulde
- Richtungsfahrbahn (Vollbau)
- Mittelstreifenabmessung (Rinne)
- Richtungsfahrbahn (Erneuerung Oberbau)
- Dämmabdeckung
- Entwässerungsgraben
- Geh- und Radweg
- Wirtschaftsweg, ungebunden
- Rückbaufläche
- Geländeauffüllung / Renaturierung
- Intentionsschutzwand

Versorgungseinrichtungen

vorhanden:

- Trinkwasserleitung
- Gasleitung
- Fremdleitung
- Fernwärmeleitung
- Mittelspannungsentleitung
- Niederspannungsentleitung
- Schutzwasserleitung
- Mischwasserkanal
- Regenwasserkanal
- Beleuchtungskabel
- Lichtwellenleiter
- Entwässerung SBV

Entwässerung

- Regenwasserleitung mit Angabe der Fließrichtung
- Rohrbruchstelle
- Kontrollschacht
- Sedimentationsanlage
- Verankerungsbecken mit Nummerierung

Gebiete und Flächen


vorhanden:

- Wohnbaufläche
- gemischte Baufläche
- gewerbliche Baufläche
- Sonderbaufläche
- Gemeindefläche
- Wasserschutzgebiet
- Immissionsschutz
- Objekt-Nr. ohne / mit Grenzwertüberschreitung
- Lärmschutzwand
- Lärmschutzwand


Regelungsverzeichnis

Nr. im Regelungsverzeichnis (Unterlage 11):

- 1.x Straßen und Wege
- 2.x Bauwerke
- 3.x Wassertechnische Maßnahmen
- 4.x Landschaftsplanerische Maßnahmen
- 5.x Ver- und Entsorgungsleitungen

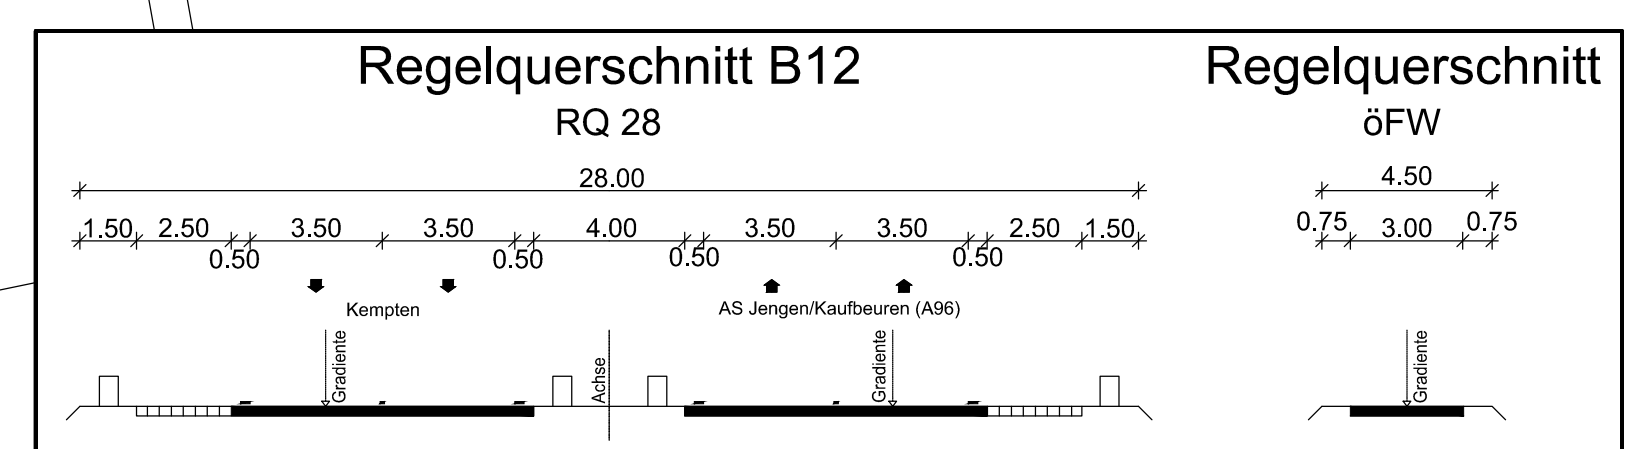

© Bayerische Vermessungsverwaltung, Geobasisdaten
Geodaten im Vektor und Rasterformat
Lage: GK-System, Lagestatus 120
Höhen: DHHN 12, Höhenstatus 100 (NN)

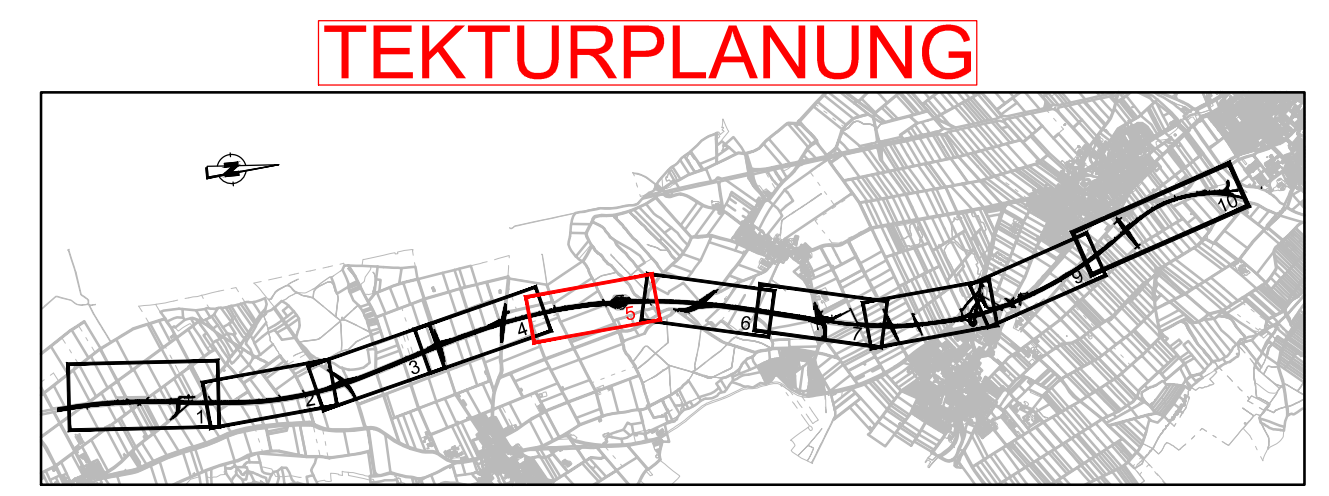

Wagner Ingenieure
Beraterbüro Ingenieure für Bauwesen
Domagalastraße 1a, 80807 München
Tel: +49 89 68088-3, Fax: +49 89 68088-59
E-Mail: kontakt@wagner-ingenieure.com
www.wagner-ingenieure.com

gezeichnet: März 2020 Kobylak
bearbeitet: März 2020 Wauw
geprüft: März 2020 Lindner
München, den 31.03.2022
Wagner Ingenieure GmbH

Staatliches Bauamt Kempten
Rottachstraße 13
87439 Kempten
Tel: 08315243-02, Fax: 08315243-3333, E-Mail: poststelle@stbka.bayern.de

bearbeitet: Danberg
gezeichnet:
geprüft: Hamreder
PSP Nr.: B725_ABBA0040.00
Projekt: Erw. auf 4 Fahrst. Untergem.-Buchloe

Nr.	Art der Änderung	Datum	Zeichen
1	1. Tektur vom 20.01.2022; unterbrochene Zuwegung wiederhergestellt	Januar 2022	wac

FESTSTELLUNGSENTWURF

Straßenbauverwaltung Freistaat Bayern
Staatliches Bauamt Kempten
Straße / Abschn.-Nr. / Station: B12 / 640_2_500 - 660_2_307
PROJIS-Nr.: 09 171212 40

Unterlage / Blatt-Nr.: 5/5 T
Lageplan
Bau-km 4+000 bis Bau-km 5+000
Maßstab: 1 : 1000

**Bundesstraße B12: Kempten (A 7) - AS Jengen/Kaufbeuren (A 96)
Erweiterung auf 4 Fahrstreifen
Planungsabschnitt 6
Untergermaringen - Buchloe (A 96)
Bau-km 0+000 bis 10+200**

aufgestellt:
Staatliches Bauamt Kempten
Kobylak, Bauingenieur
Kempten, 31.03.2020

1. Tektur
Staatliches Bauamt Kempten
Michael Neupert, Bauingenieur
Kempten, 20.01.2022