

### 1. Tektur

Änderungsbereich mit Nr. Nummer

Nr. im Regelungsverzeichnis (Unterlage 11T):

- 1.x neue RVZ Nummer
- 1.x geänderte RVZ Nummer
- 1.x gestrichene RVZ Nummer

### ZEICHENERKLÄRUNG

#### Planung

- Einschnittsabbildung
- Mulde
- Bankett und Grünflächen
- Richtungsfahrbahn (Vollbau)
- Mittelfahrbahnabsenkung (Rinne)
- Mittelfahrbahn (Erneuerung Oberbau)
- Bankett
- Dammabbildung
- Entwässerungsgraben
- Geh- und Radweg
- Wirtschaftsweg, ungebunden
- Rückbaufäche
- Geländeauffüllung / Renaturierung
- Intonationsschutzwand

#### Versorgungseinrichtungen

vorhanden:

- Trinkwasserleitung
- Gasleitung
- Freudleitung
- Fernwärmeleitung
- Mittelspannungsentleitung
- Niederspannungsentleitung
- Schutzwasserleitung
- Mischwasserkanal
- Regenwasserkanal
- Beleuchtungskabel
- Lichtwellenleiter
- Entwässerung SBV

#### Entwässerung

vorhanden:

- Regenwasserleitung mit Angabe der Fließrichtung
- Regenwasserleitung
- Kontrollschacht
- Sedimentationsanlage
- Verankerungsbecken mit Nummerierung

#### Gebiete und Flächen


vorhanden:

- Wohnbaufläche
- gemischte Baufläche
- gewerbliche Baufläche
- Sonderbaufläche
- Gemeindefläche
- Wasserschutzgebiet

#### Immissionsschutz

Objekt-Nr. ohne / mit Grenzwertüberschreitung

- Lärmschutzwand
- Lärmschutzwand

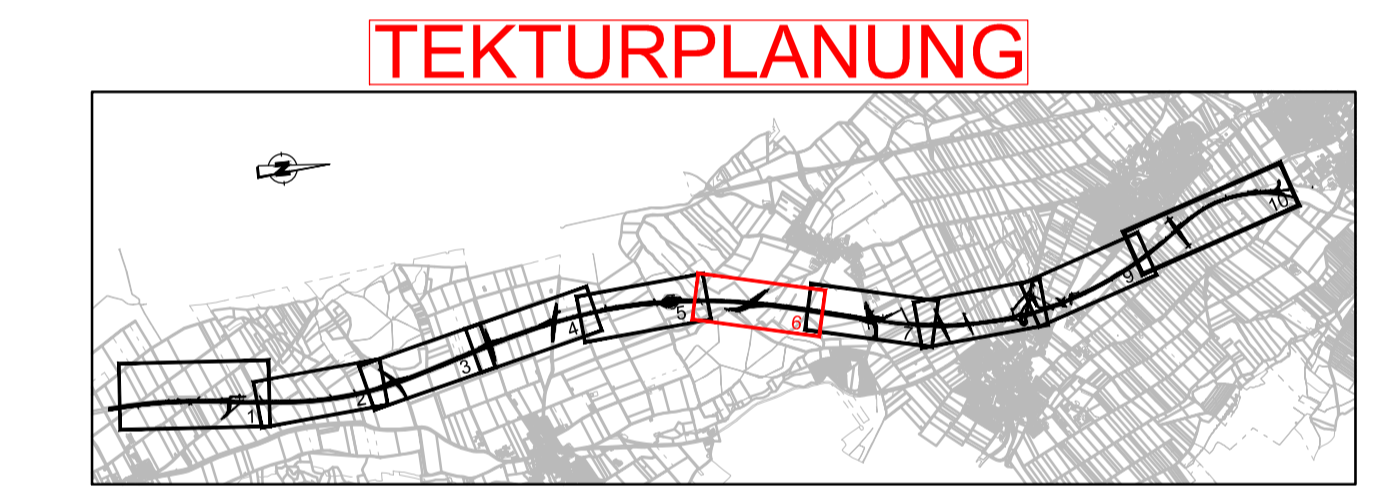

**Wagner Ingenieure**  
 Beratertechnik Ingenieurbüro für Bauwesen  
 Domagalastraße 1a, 80807 München  
 Ruf: +49 89 680896-3, Fax: +49 89 680896-59  
 E-Mail: kontakt@wagneringenieure.com  
 www.wagneringenieure.com

gezeichnet: März 2020 Kobylak  
 bearbeitet: März 2020 Wauw  
 geprüft: März 2020 Lindner  
 München, den 31.03.2020  
 Wagner Ingenieure GmbH

**Staatliches Bauamt Kempten**  
 Rottachstraße 13  
 87439 Kempten  
 Tel.: 08315243-02, Fax: 08315243-3333, E-Mail: poststelle@stbaw.bayern.de

bearbeitet: Danberg  
 gezeichnet:  
 geprüft: Hamrder  
 PSP Nr.: B725\_ABBAA040.00  
 Projekt: Erw. auf 4 Fahrst. Untergem.-Buchloe

1	1. Tektur vom 20.01.2022; Linienführung GVS Weinhausen geändert	Januar 2022	wac
Nr.	Zufahrt ergänzt	Art der Änderung	Datum
			Zeichen

### FESTSTELLUNGSENTWURF


Strassenbauverwaltung Freistaat Bayern  
**Staatliches Bauamt Kempten**  
 Straße / Abschn.-Nr. / Station: B12 / 640\_2.500 - 660\_2.307  
 PROJIS-Nr.: 09 171212 40

Unterlage / Blatt-Nr.: 5/6 T  
 Lageplan  
 Bau-km 5+000 bis Bau-km 6+000  
 Maßstab: 1 : 1000

**Bundesstraße B12: Kempten (A 7) - AS Jengen/Kaufbeuren (A 96)  
 Erweiterung auf 4 Fahrstreifen  
 Planungsabschnitt 6  
 Untergermaringen - Buchloe (A 96)  
 Bau-km 0+000 bis 10+200**

aufgestellt:  
 Staatliches Bauamt Kempten  
 Koellmeier, Bauamtsdirektor  
 Kempten, 31.03.2020

1. Tektur  
 Staatliches Bauamt Kempten  
 Michael Neupert, Bauamtsdirektor  
 Kempten, 20.01.2022

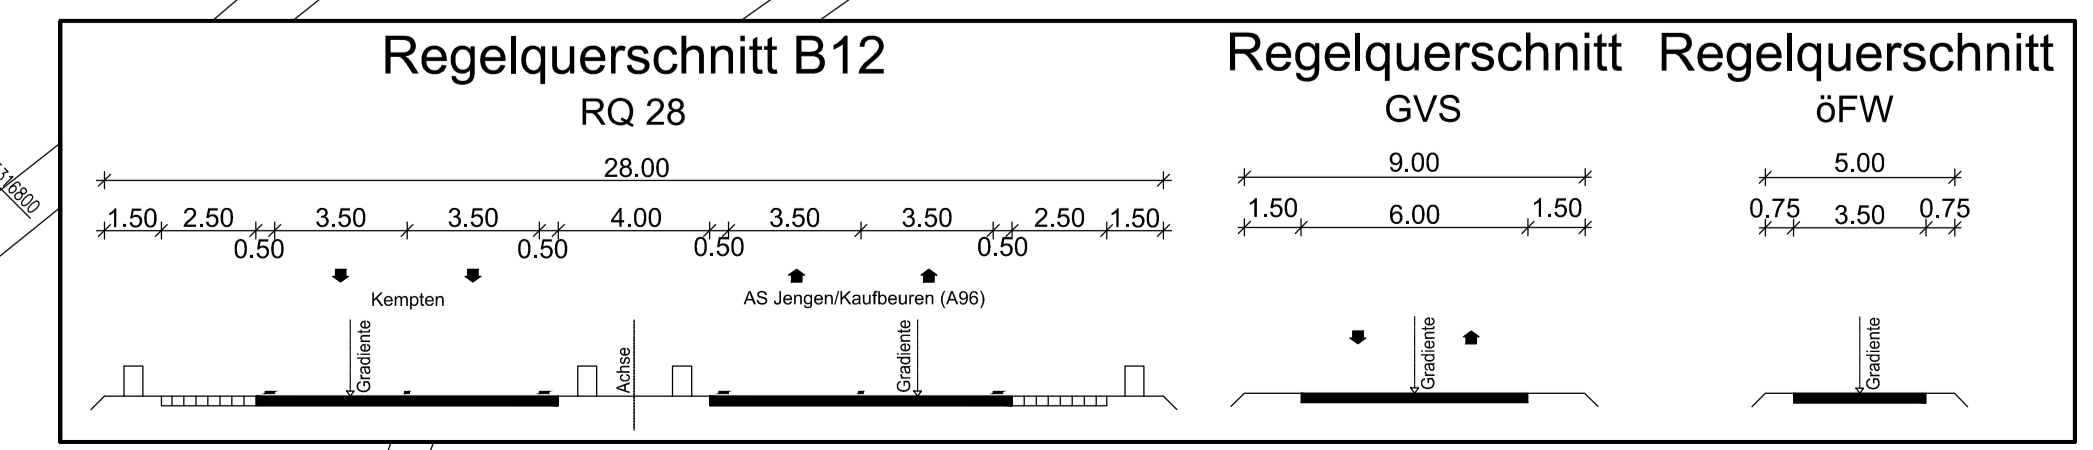

© Bayerische Vermessungsverwaltung, Geobasisdaten  
 Geodaten im Vektor und Rasterformat  
 Lage: GK-System, Lagestatus 120  
 Höhen: DHNN 12, Höhenstatus 100 (NN)