

1. Tektur

Änderungsbereich mit Nr. Nummer

Nr. im Regelungsverzeichnis (Unterlage 111):

- 1.x neue RVZ Nummer
- 1.x geänderte RVZ Nummer
- 1.x gestrichene RVZ Nummer

ZEICHNERKLÄRUNG

Planung

- Einschnittabschüßung
- Mulde
- Richtungsfahrtbahn (Vollbau)
- Mittelfahrbahnabschüßung (Rinne)
- Mittelfahrbahn (Erneuerung Oberbau)
- Bankett
- Dämmabschüßung
- Entwässerungsgraben
- Geh- und Radweg
- Wirtschaftsweg, ungebunden
- Rückauffäche
- Geländeauffüllung / Renaturierung
- Intensivschutzwall

Versorgungseinrichtungen

vorhanden:

- Trinkwasserleitung
- Gasleitung
- Strom
- Fernwärmeleitung
- Mittelspannungsentwässerung
- Niederspannungsentwässerung
- Schmutzwasserleitung
- Mischwasserkanal
- Regenwasserkanal
- Beleuchtungskabel
- Lichtwellenleiter
- Entwässerung SBV

Entwässerung

- Regenwasserleitung mit Angabe der Fließrichtung
- Regenwasserleitung
- Sedimentationsanlage
- Verankerungsbohrung mit Nummerierung

Gebiete und Flächen

vorhanden:

- Wohnbaufläche
- gemischte Baufläche
- gewerbliche Baufläche
- Sonderbaufläche
- Gemeindefläche
- Wasserschutzgebiet


Immissionsschutz

- Objekt-Nr. ohne / mit Grenzwertüberschreitung
- Lärmschutzwand
- Lärmschutzwand

Regelungsverzeichnis

Nr. im Regelungsverzeichnis (Unterlage 11):

- 1.x Straßen und Wege
- 2.x Bauwerke
- 3.x Wassertechnische Maßnahmen
- 4.x Landschaftsplanerische Maßnahmen
- 5.x Ver- und Entsorgungsleitungen

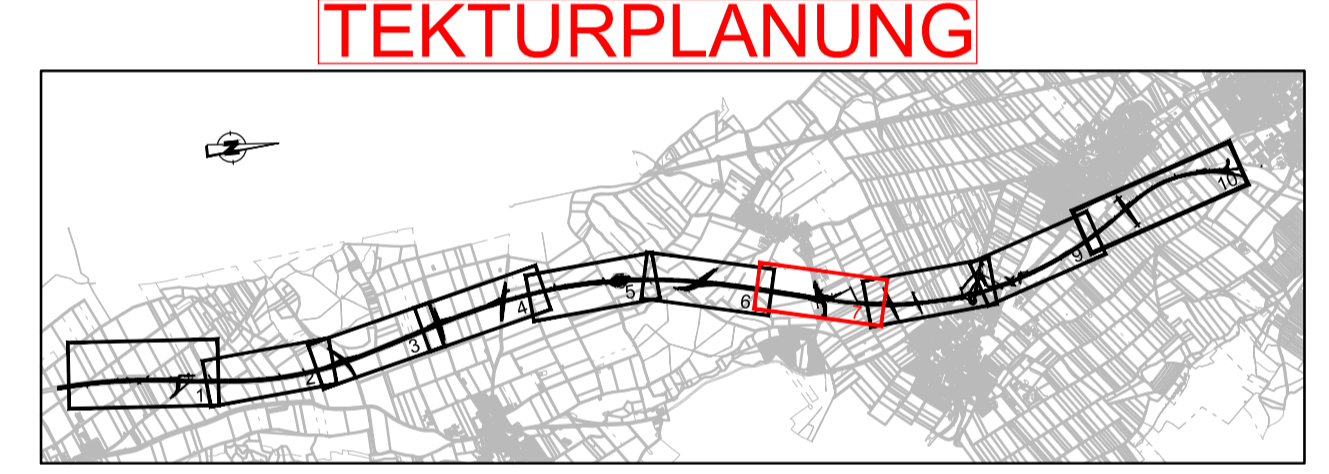

Wagner Ingenieure

Beratende Ingenieure für Bauwesen

Domagalastraße 1a, 80807 München
 Ruf: +49 89 68086-3, Fax: +49 89 68086-59
 E-Mail: kontakt@wagneringenieure.com
 www.wagner-ingenieure.com

gezeichnet: März 2020 Kobylak
 bearbeitet: März 2020 Wauw
 geprüft: März 2020 Lindner
 München, den 31.03.2022
 Wagner Ingenieure GmbH

Staatliches Bauamt Kempten

Rottachstraße 13
 87439 Kempten

bearbeitet: Danberg
 gezeichnet: Hamrder
 geprüft: Hamrder
 PSP Nr.: B725_ABBAA040.00
 Projekt: Erw. auf 4 Fahrst. Untergem.-Buchloe
 Tel.: 08314243-02, Fax: 08315243-3333, E-Mail: poststelle@stbau.kempten.de

1	1. Tektur vom 20.01.2022; Zuwegung Sickerbecken Weinhausen, Entwässerung B12 ergänzt	Januar 2022	wac
Nr.	Art der Änderung	Datum	Zeichen

FESTSTELLUNGSENTWURF

Straßenbauverwaltung Freistaat Bayern
Staatliches Bauamt Kempten


Unterlage / Blatt-Nr.: 5/7 T
 Lageplan
 Bau-km 6+000 bis Bau-km 7+000
 Maßstab: 1: 1000

PROJIS-Nr.: 09 171212 40

**Bundesstraße B12: Kempten (A 7) - AS Jengen/Kaufbeuren (A 96)
 Erweiterung auf 4 Fahrstreifen
 Planungsabschnitt 6
 Untergermaringen - Buchloe (A 96)
 Bau-km 0+000 bis 10+200**

aufgestellt:
 Staatliches Bauamt Kempten
 Koord. Bauinspektor
 Kempten, 31.03.2022

1. Tektur
 Staatliches Bauamt Kempten
 München-Nupser, Bauinspektor
 Kempten, 20.01.2022

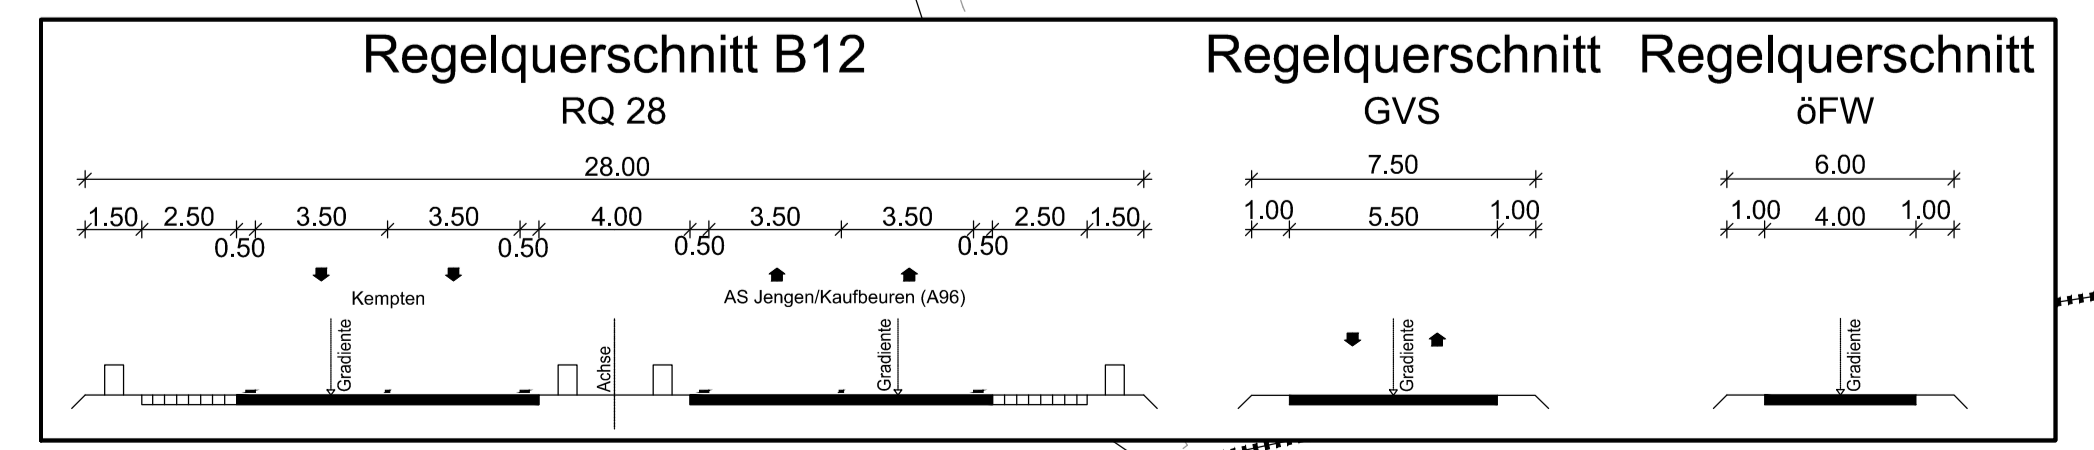

© Bayerische Vermessungsverwaltung, Geobasisdaten
 Geodaten im Vektor- und Rasterformat
 Lage: GCS-System, Lagestatus 120
 Höhen: DHHN 12, Höhenstatus 100 (NN)