


- Planung**
- Kompensationsfläche
- Regelungsverzeichnis**
Nr. im Regelungsverzeichnis (Unterlage 11):
- 1.x Straßen und Wege
 - 2.x Bauwerke
 - 3.x Wassertechnische Maßnahmen
 - 4.x Landschaftspflegerische Maßnahmen
 - 5.x Ver- und Entsorgungsleitungen

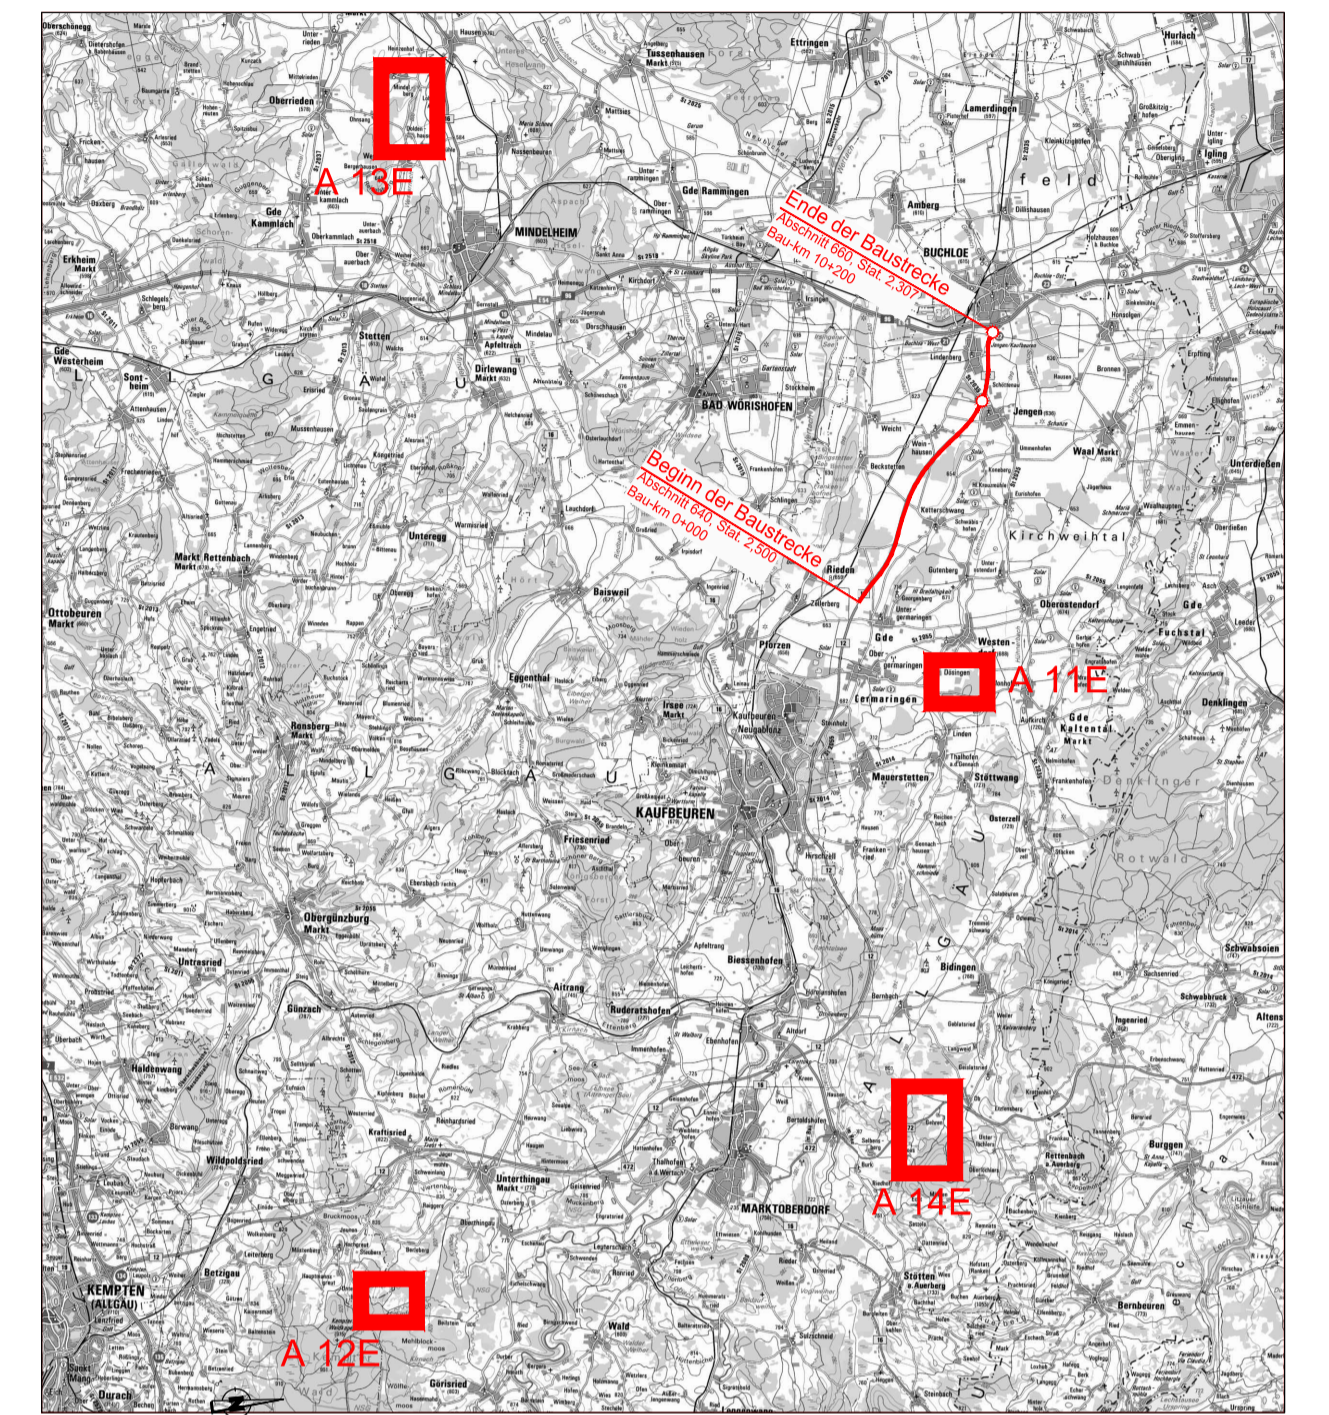

TEKTURPLANUNG

Wagner Ingenieure
Beratende Ingenieure für Bauwesen

Domagalastraße 1a, 80807 München
Tel: +49 89 68096-3, Fax: +49 89 68096-59
E-Mail: kontakt@wagner-ingenieure.com
www.wagner-ingenieure.com

gezeichnet: März 2020 Kobylek
bearbeitet: März 2020 Waue
geprüft: März 2020 Lindner
München, den 31.03.2022

Staatliches Bauamt Kempten

Rottschstraße 13
87439 Kempten

Tel: 08315243-02, Fax: 08315243-3333, E-Mail: poststelle@stbka.bayern.de

bearbeitet: Danberg
gezeichnet:
geprüft: Hammer
PSP-Nr.: B72S ABBA0040.00
Projekt: Erw. auf 4 Fahrsp. Untergerm.-Buchloe

Nr.	1. Tektur vom 20.01.2022: Beschriftung korrigiert	Januar 2022	wac
Art der Änderung		Datum	Zeichen
1	1. Tektur vom 20.01.2022: Beschriftung korrigiert	Januar 2022	wac

FESTSTELLUNGSENTWURF

Straßenbauverwaltung Freistaat Bayern

Staatliches Bauamt Kempten

Straße / Abschn.-Nr. / Station: B12 / 640_2.500 - 660_2.307

PROJUS-Nr.: 09 171212.40

Unterlage / Blatt-Nr.: 5/11 T
Lageplan

Ausgleichsflächen

Maßstab: 1: 1000

Bundesstraße B12: Kempten (A 7) - AS Jengen/Kaufbeuren (A 96)
Erweiterung auf 4 Fahrstreifen

Planungsabschnitt 6
Untergermaringen - Buchloe (A 96)
Bau-km 0+000 bis 10+200

aufgestellt:
Staatliches Bauamt Kempten

Krethmeier, Bauleiter
Kempten, 31.03.2022

1. Tektur
Staatliches Bauamt Kempten

Michael Neupert, Bauleiter
Kempten, 20.01.2022

5000_09_01001_01016_1046
 PL 14.02.22, Nr. 13.01.2022
 Kempten, 31.03.2022
 100%