




Schnitt A-A', Maßstab 1 : 1.000

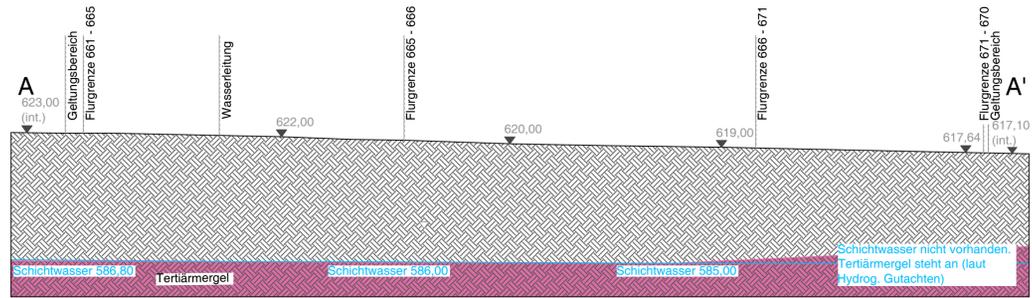


Schnitt B-B', Maßstab 1 : 1.000

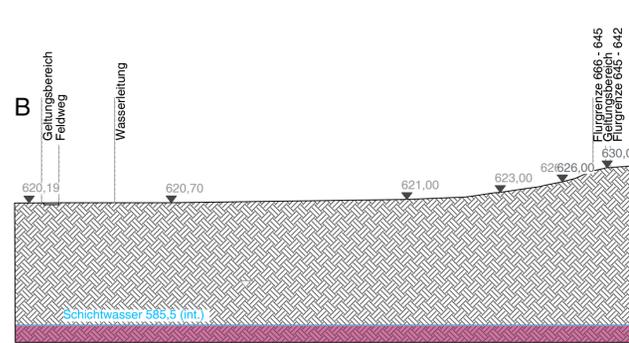


Schnitt C-C', Maßstab 1:1.000

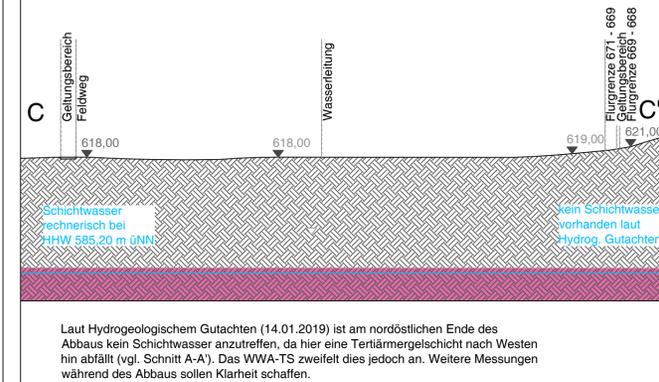

Abbauplan, Maßstab 1 : 1.000

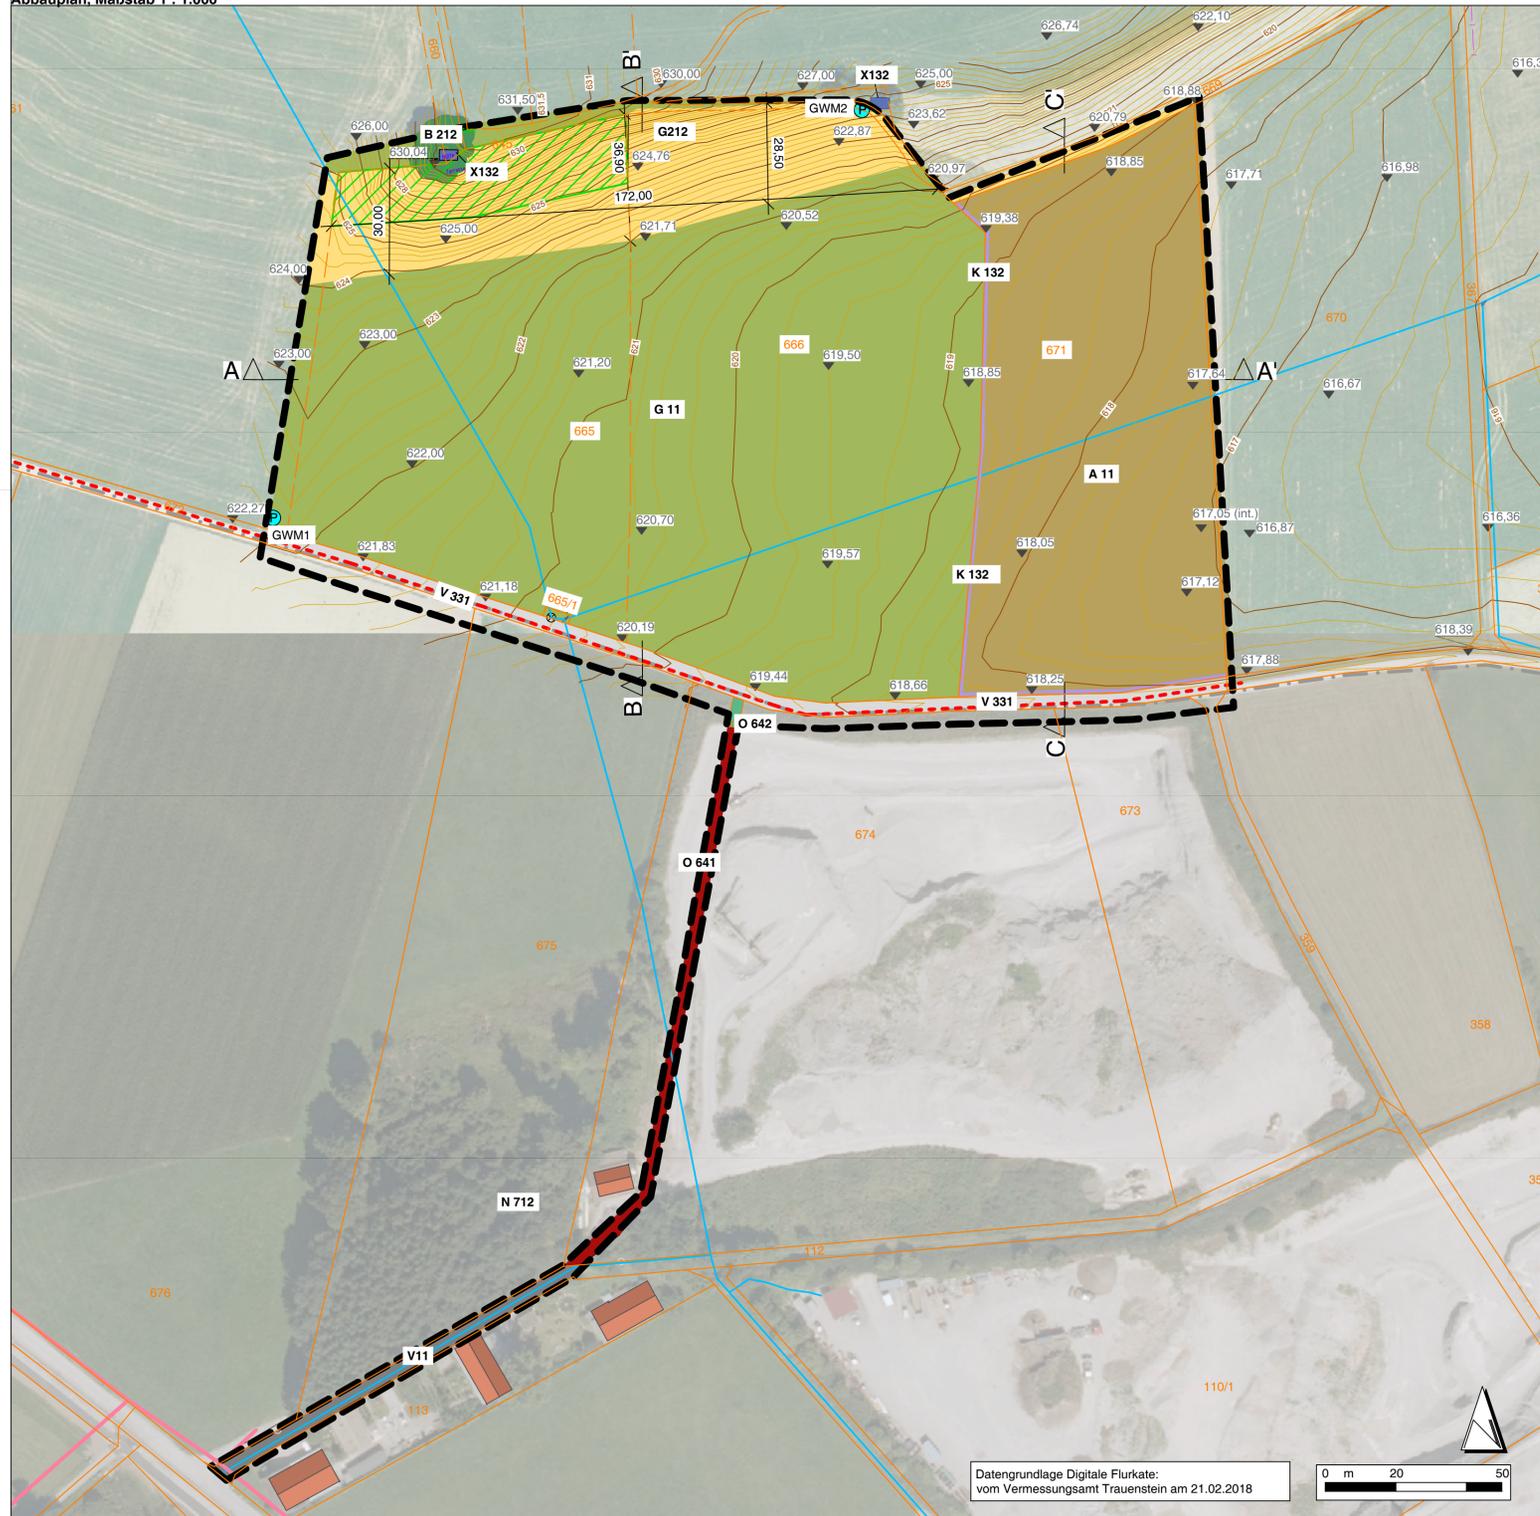


Legende

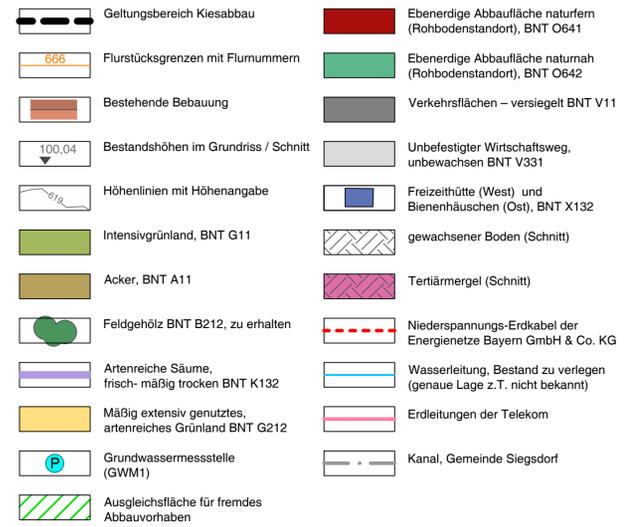

Berechnung Eingriff (Flächen mit einem Beeinträchtigungsfaktor von 0,0 werden nicht dargestellt)

Biotop- und Nutzungstyp	Wertpunkte	Fläche	Beeinträchtigungsfaktor	Art der Beeinträchtigung	Bedarf an Wertpunkten
A11 Intensiv bewirtschaftete Äcker ohne oder mit stark verarmter Segetalvegetation	2	8.380	0,4	Abbaufläche einschließlich Böschungen	6704
G11 Intensivgrünland (genutzt)	3	19.280	0,4	Abbaufläche einschließlich Böschungen	23136
K132 Artenreiche Säume und Staudenfluren, frischer bis mäßig trockener Standorte	8	195	0,7	Abbaufläche einschließlich Böschungen	1092
K132 Artenreiche Säume und Staudenfluren, frischer bis mäßig trockener Standorte	8	30	0,4	Oberbodenlager	96
O642 Abbaufäche aus Kies (Rohbodenstandort), mit naturnaher Entwicklung	7	25	0,4	Unversiegelte Zufahrtswege, Lagerflächen für Bodenmaterial, Abstandsflächen mit vorübergehender Beeinträchtigung	70
		27.910			31098

Übersichtskarte unmaßstäblich

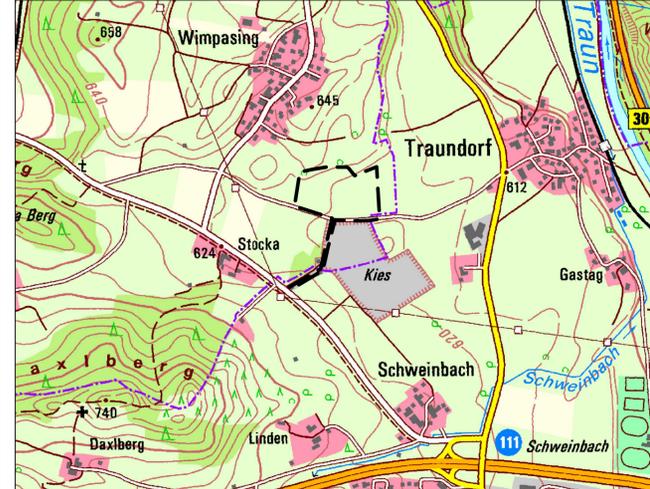

Bestandsplan		Projekt 5111	
Bauvorhaben			
Kiesabbau und Wiederverfüllung mit Z0 Material auf den Fl.Nrn. 671 und auf Teillf. von 665, 666 Gemarkung Haslach, Gemeinde Vachendorf			
Baugrundstück	Flurstück Teillf: 665/0, 666/0; 671/0	Gemarkung, Gemeinde Gmkg. Haslach, Gde. Vachendorf	
Planinhalt Grundriss, Schnitte	Maßstab 1:1000	Datum 09.09.2020, geändert am 09.12.2020	
Bauherr, Antragssteller, Grundeigentümer	Chiemgau Kies GmbH Geschäftsführer Hr. Kotzinger Wimpasing 9 83377 Vachendorf	Fl.Nr. 666, 671	Kotzinger, Thomas Albrecht, Peter
Nachbarn	Fl.Nr. 645, 669, 672 Gemeinde Vachendorf Hauptstraße 15 83377 Vachendorf	Fl.Nr. 660, 661, 675	Steffl, Eva Feldwieser Straße 97 83236 Übersee
	Fl.Nr. 674 Kotzinger, Thomas Wimpasing 11 83377 Vachendorf	Fl.Nr. 670	Miller, Brigitte Traundorf 2 83313 Siegsdorf
	Fl.Nr. 112 Gemeinde Siegsdorf Rathausplatz 1 83313 Siegsdorf	Fl.Nr. 673, 676	Albrecht, Peter Wimpasing 9 83377 Vachendorf
	Fl.Nr. 113 Öttl, Hans Georg Mahrendorf 18 8350 Fehring, AT		
Planverfasser Beatrix Fiebig	landschaftsarchitektur niederlochner Dipl.-Ing. (FH) Harald Niederlochner Schmidzeile 14 83512 Wasserburg a. Inn Tel.: 08071-726860 www.la-niederlochner.de mail@la-niederlochner.de		
Genehmigungsvermerke			