


Legende

- Vollstau $Z_V = Z_{H1} = Z_{H2} = 626.90$ mÜNN
(Einstaufläche bei Vollstau)
- Stauziel $HQ_{60} = 626.24$ mÜNN
- Stauziel $HQ_{10} = 625.52$ mÜNN
- Stauziel $HQ_0 = 625.47$ mÜNN
- Vorhabensgrenze

Anmerkungen

- Die angegebenen Einstauflächen können sich mit anderen Nutzungen gemäß Plan 003-2 überlagern.


Stauraum
 Vollstau $Z_V = 626.90$ mÜNN
 $V_{GR} = \text{rd. } 1,35$ Mio m^3
 Stauziel $HQ_{60} = 626.24$ mÜNN
 Stauziel $HQ_{10} = 625.52$ mÜNN
 Stauziel $HQ_0 = 625.47$ mÜNN

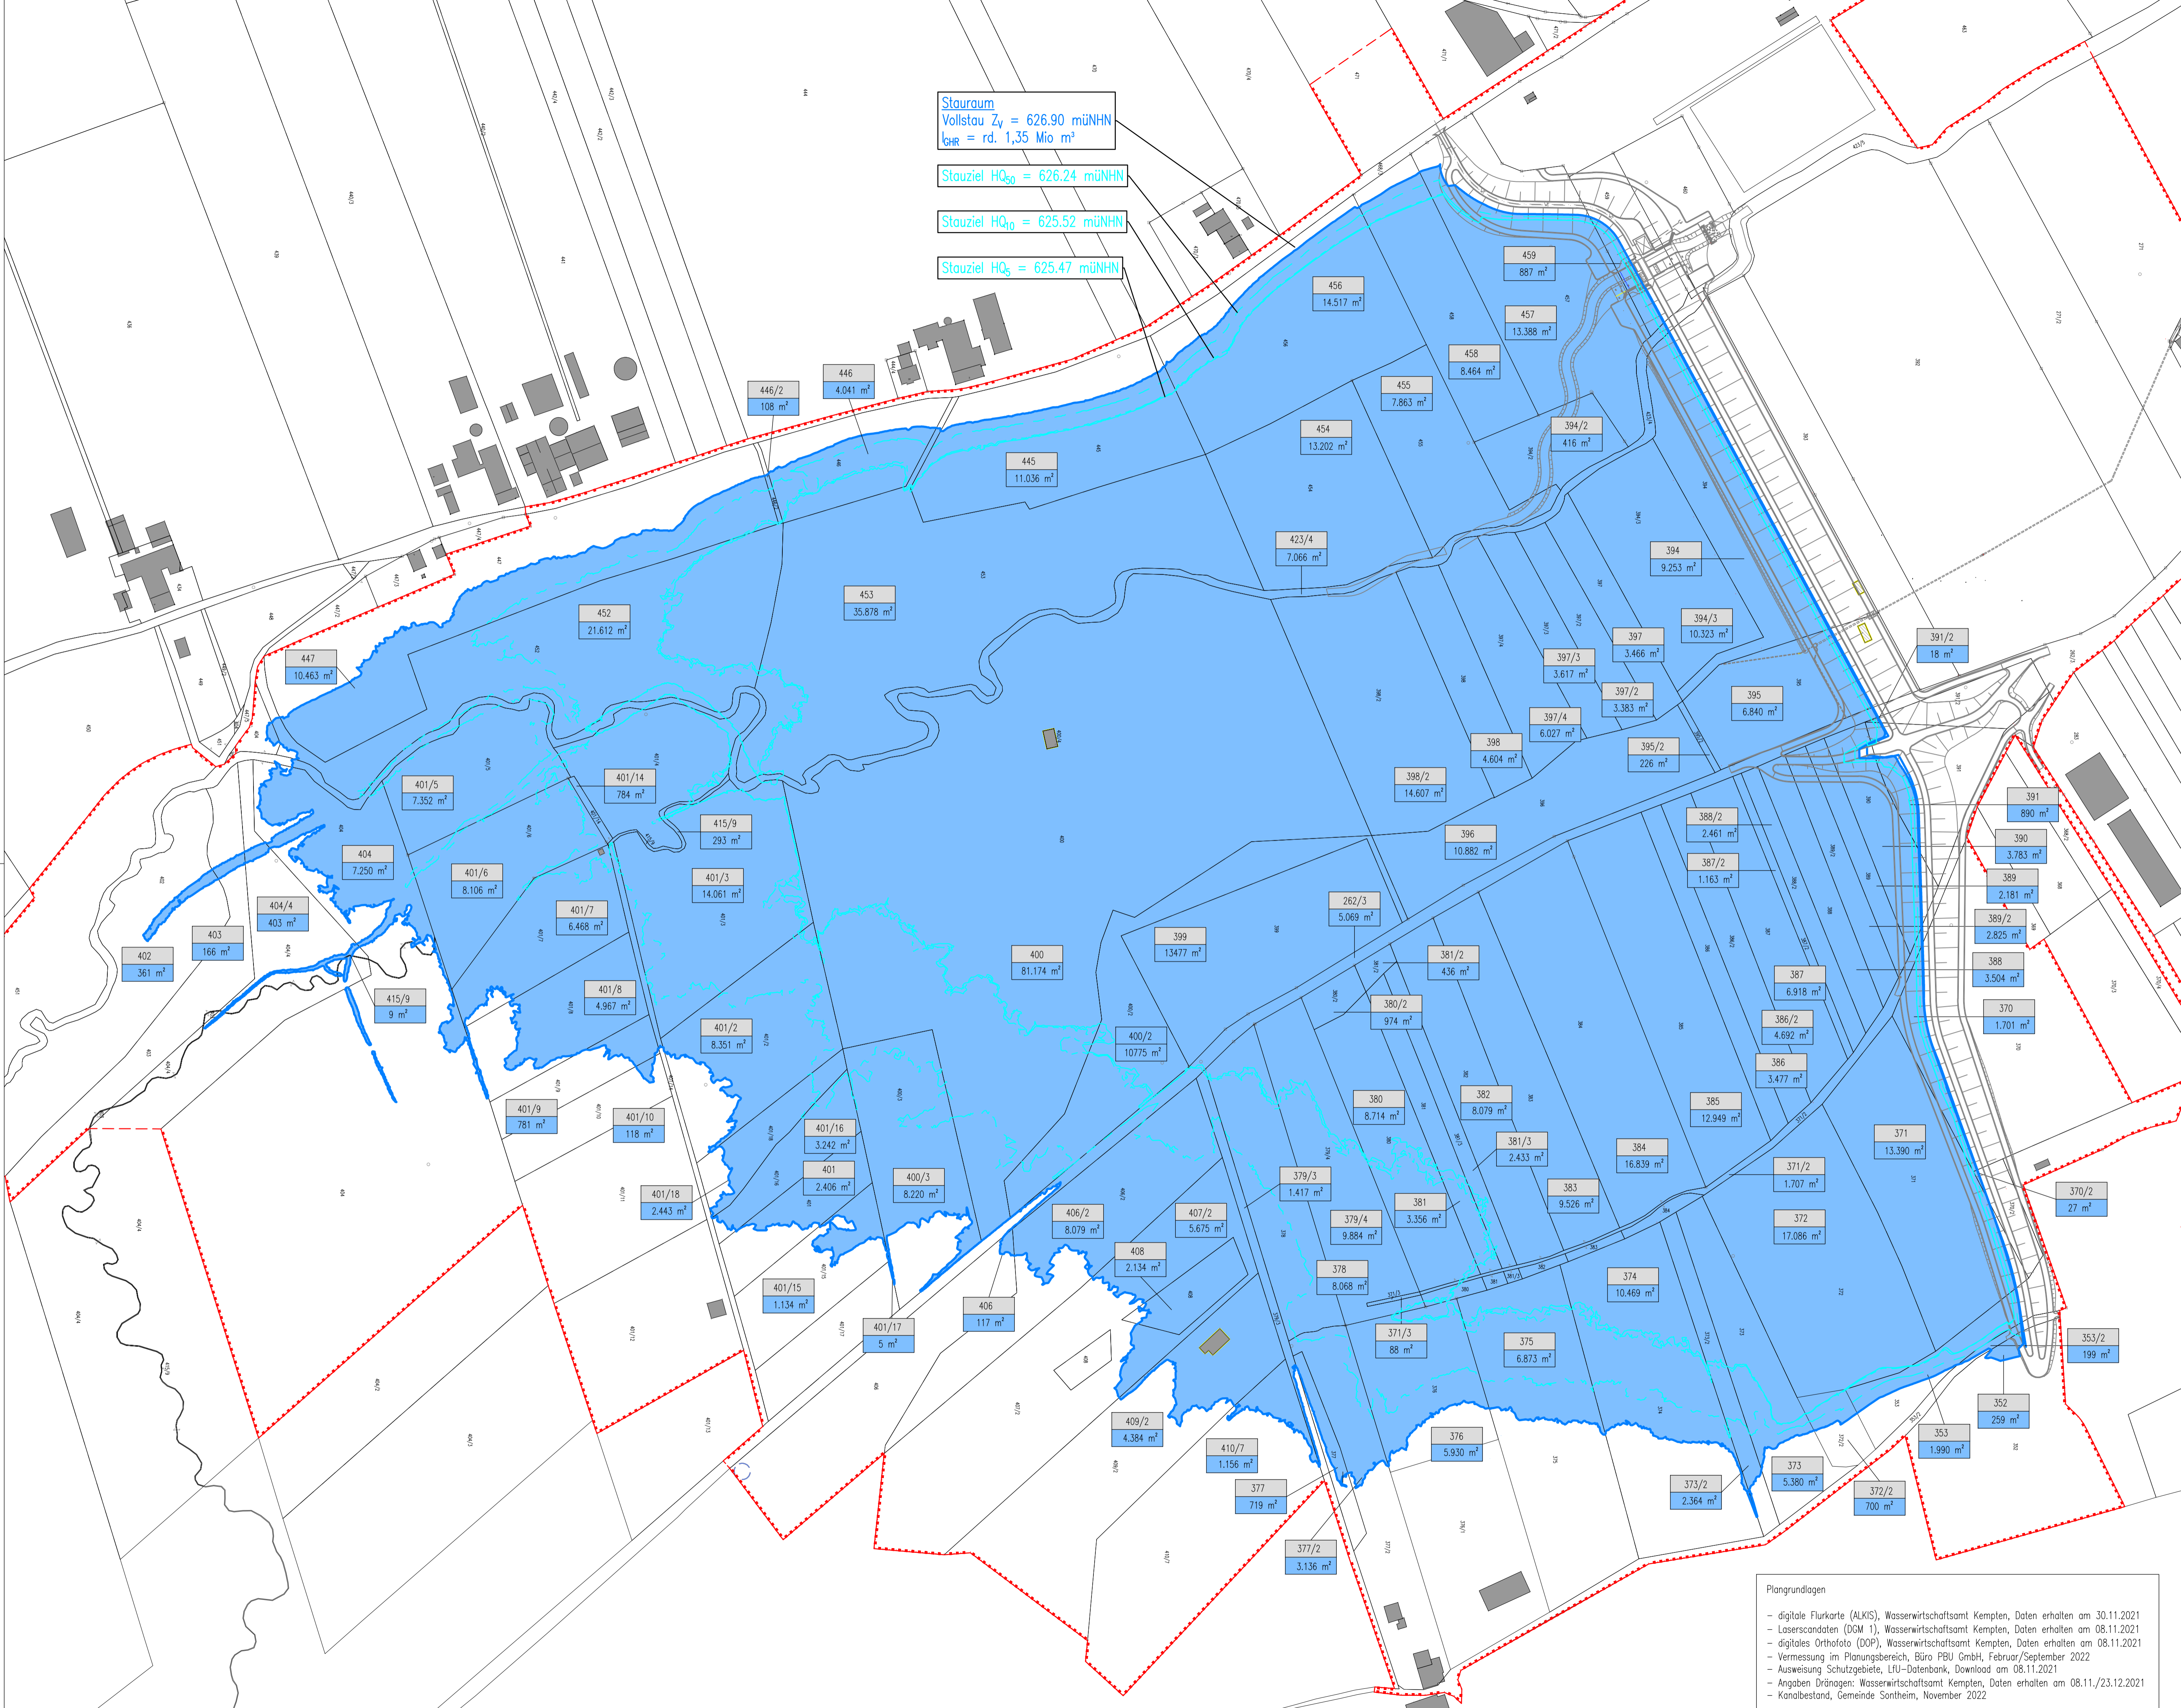

Plangrundlagen

- digitale Flurkarte (ALKIS), Wasserwirtschaftsamt Kempten, Daten erhalten am 30.11.2021
- Laserscandaten (DOM 1), Wasserwirtschaftsamt Kempten, Daten erhalten am 08.11.2021
- digitales Orthofoto (DOP), Wasserwirtschaftsamt Kempten, Daten erhalten am 08.11.2021
- Vermessung im Planungsbereich, Büro PBU GmbH, Februar/September 2022
- Ausweisung Schutzgebiete, LfU-Datenbank, Download am 08.11.2021
- Angaben Drängungen: Wasserwirtschaftsamt Kempten, Daten erhalten am 08.11./23.12.2021
- Kanalbestand, Gemeinde Sontheim, November 2022

Gew. II
 Östliche Günz
 HRB Sontheim

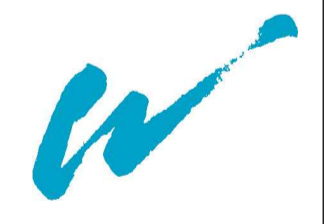

| Koordinaten- und Höhenbezug: UTM (Zone 32), DHHN2016 (Höhenstatus 170, Höhen in mÜNN) | |
|---|
| <table border="1" style="width: 100%; border-collapse: collapse;"> <tr><td>d</td><td></td></tr> <tr><td>c</td><td></td></tr> <tr><td>b</td><td></td></tr> <tr><td>a</td><td></td></tr> </table> | d | | c | | b | | a | | <table border="1" style="width: 100%; border-collapse: collapse;"> <tr> <th>Index</th> <th>Bemerkung</th> <th>gebünd.</th> <th>Name</th> <th>gepr.</th> <th>Name</th> </tr> <tr> <td colspan="6">Vorhaben: Hochwasserschutzprojekt Günztal Hochwasserrückhaltebecken Sontheim</td> </tr> <tr> <td colspan="3">Vorhabensträger: Freistaat Bayern vertreten durch das Wasserwirtschaftsamt Kempten Rottachstr. 15, 87439 Kempten</td> <td colspan="3">Vorhabensträger: WWA Kempten Rottachstr. 15, 87439 Kempten Schindler, Ltd. Baudirektor</td> </tr> <tr> <td colspan="2">Landkreis: Unterallgäu</td> <td colspan="2">Datum: _____</td> <td colspan="2">Unterschrift: _____</td> </tr> <tr> <td colspan="2">Gemeinde: Sontheim</td> <td colspan="2">Anlage: _____</td> <td colspan="2"></td> </tr> <tr> <td colspan="2">Kennzeichen: GSh 778 000 1006</td> <td colspan="2"></td> <td colspan="2"></td> </tr> <tr> <td colspan="2">Maßstab: 1:2000</td> <td colspan="2">Übersichtslageplan Lageplan Flächenbedarf Einstau</td> <td colspan="2">Plan-Nr.: 003-3</td> </tr> <tr> <td colspan="2">Entwurfsvorfall: Ingenieurbüro Winkler und Partner GmbH Dipl.-Ing. Eberhard Winkler - Dr.-Ing. Nico Winkler - Dipl.-Ing. Rüdiger Koch - Dr.-Ing. Wolfgang Rascher Schloßstr. 59 A - 70176 Stuttgart - Tel. 0714/46887-0 - Fax -/46887-20</td> <td colspan="2">Projekt-Nr.: 21088 G</td> <td colspan="2">Datum: _____</td> </tr> <tr> <td colspan="2">05.07.2023</td> <td colspan="2">Datum: _____</td> <td colspan="2">Unterschrift: </td> </tr> <tr> <td colspan="2">entw. 12.06.2023 S. Germann</td> <td colspan="2">gepr. 12.06.2023 S. Germann</td> <td colspan="2">gepr. 12.06.2023 M. Postenrieder</td> </tr> </table> | Index | Bemerkung | gebünd. | Name | gepr. | Name | Vorhaben: Hochwasserschutzprojekt Günztal Hochwasserrückhaltebecken Sontheim | | | | | | Vorhabensträger: Freistaat Bayern vertreten durch das Wasserwirtschaftsamt Kempten Rottachstr. 15, 87439 Kempten | | | Vorhabensträger: WWA Kempten Rottachstr. 15, 87439 Kempten Schindler, Ltd. Baudirektor | | | Landkreis: Unterallgäu | | Datum: _____ | | Unterschrift: _____ | | Gemeinde: Sontheim | | Anlage: _____ | | | | Kennzeichen: GSh 778 000 1006 | | | | | | Maßstab: 1:2000 | | Übersichtslageplan Lageplan Flächenbedarf Einstau | | Plan-Nr.: 003-3 | | Entwurfsvorfall: Ingenieurbüro Winkler und Partner GmbH Dipl.-Ing. Eberhard Winkler - Dr.-Ing. Nico Winkler - Dipl.-Ing. Rüdiger Koch - Dr.-Ing. Wolfgang Rascher Schloßstr. 59 A - 70176 Stuttgart - Tel. 0714/46887-0 - Fax -/46887-20 | | Projekt-Nr.: 21088 G | | Datum: _____ | | 05.07.2023 | | Datum: _____ | | Unterschrift: | | entw. 12.06.2023 S. Germann | | gepr. 12.06.2023 S. Germann | | gepr. 12.06.2023 M. Postenrieder | |
| d | |
| c | |
| b | |
| a | |
| Index | Bemerkung | gebünd. | Name | gepr. | Name | |
| Vorhaben: Hochwasserschutzprojekt Günztal Hochwasserrückhaltebecken Sontheim | |
| Vorhabensträger: Freistaat Bayern vertreten durch das Wasserwirtschaftsamt Kempten Rottachstr. 15, 87439 Kempten | | | Vorhabensträger: WWA Kempten Rottachstr. 15, 87439 Kempten Schindler, Ltd. Baudirektor | |
| Landkreis: Unterallgäu | | Datum: _____ | | Unterschrift: _____ | |
| Gemeinde: Sontheim | | Anlage: _____ | |
| Kennzeichen: GSh 778 000 1006 | |
| Maßstab: 1:2000 | | Übersichtslageplan Lageplan Flächenbedarf Einstau | | Plan-Nr.: 003-3 | |
| Entwurfsvorfall: Ingenieurbüro Winkler und Partner GmbH Dipl.-Ing. Eberhard Winkler - Dr.-Ing. Nico Winkler - Dipl.-Ing. Rüdiger Koch - Dr.-Ing. Wolfgang Rascher Schloßstr. 59 A - 70176 Stuttgart - Tel. 0714/46887-0 - Fax -/46887-20 | | Projekt-Nr.: 21088 G | | Datum: _____ | |
| 05.07.2023 | | Datum: _____ | | Unterschrift: | |
| entw. 12.06.2023 S. Germann | | gepr. 12.06.2023 S. Germann | | gepr. 12.06.2023 M. Postenrieder | |

I:\Projekte\2021\21088\4_LP\Pläne\Plan_003_GE.dwg
 950x594mm
 SGe
 WPK