



Grundriss

M 1 : 50

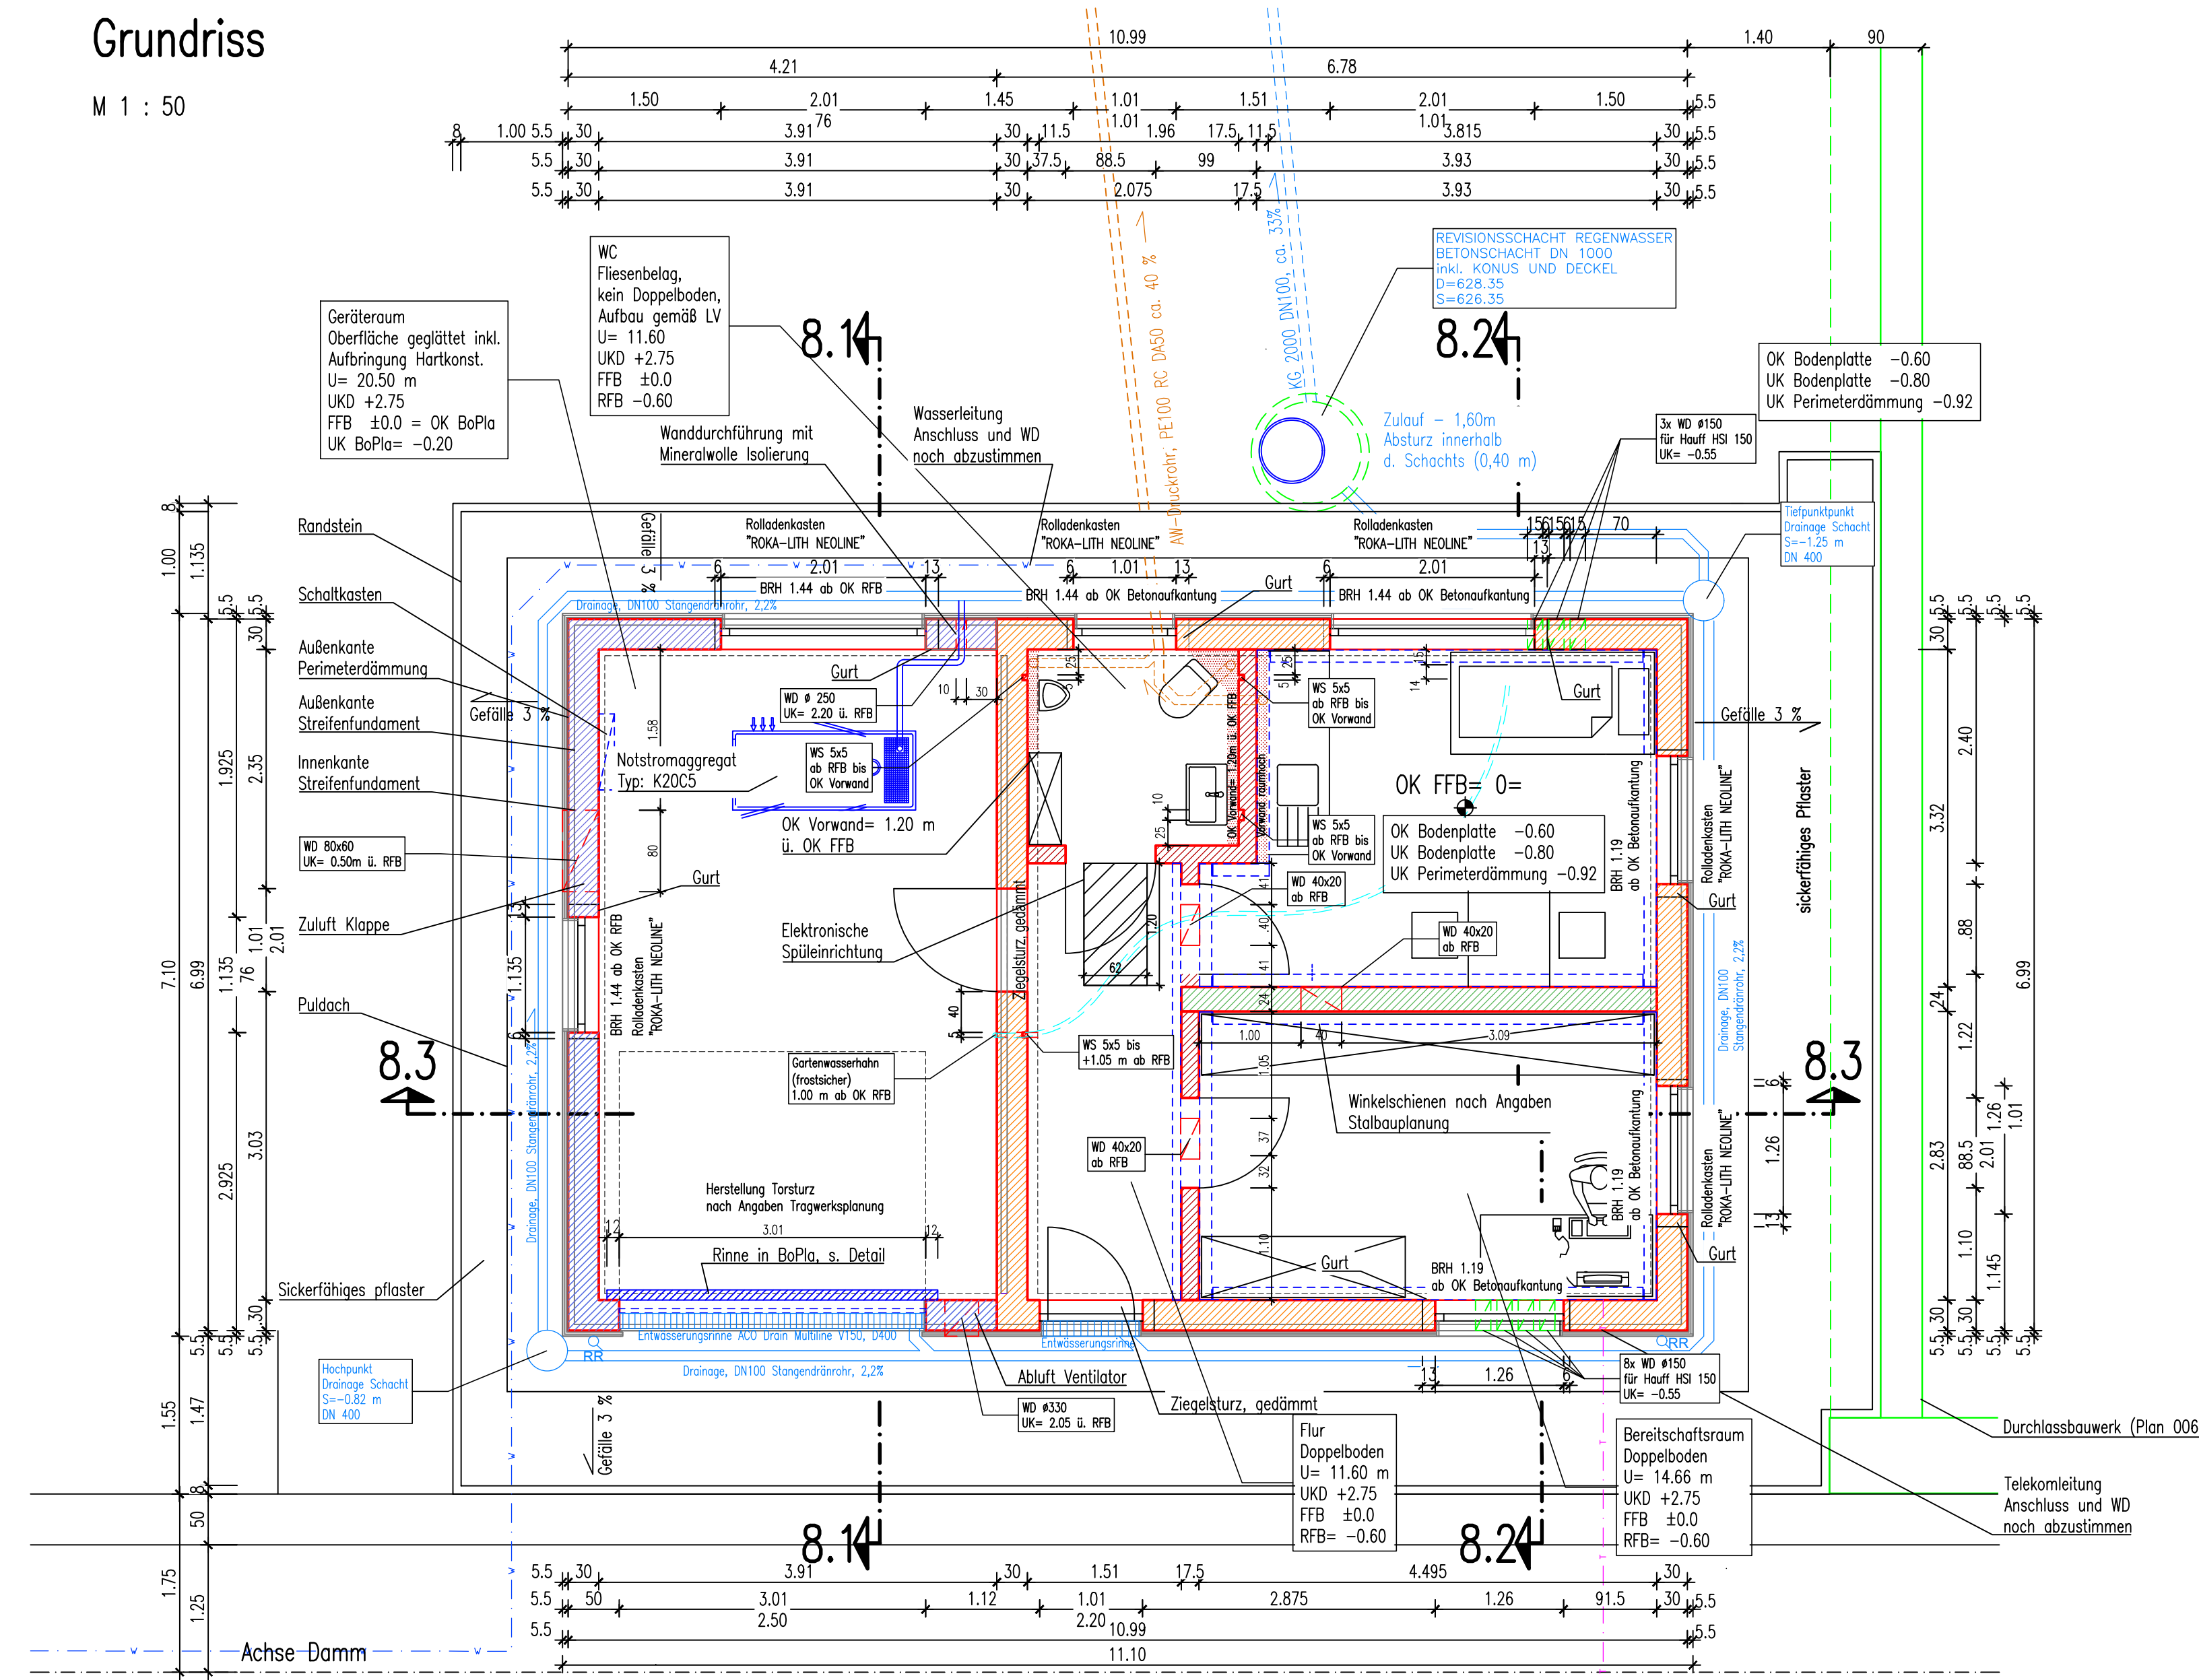


Schnitt 8.1 -8.1

M 1 : 50

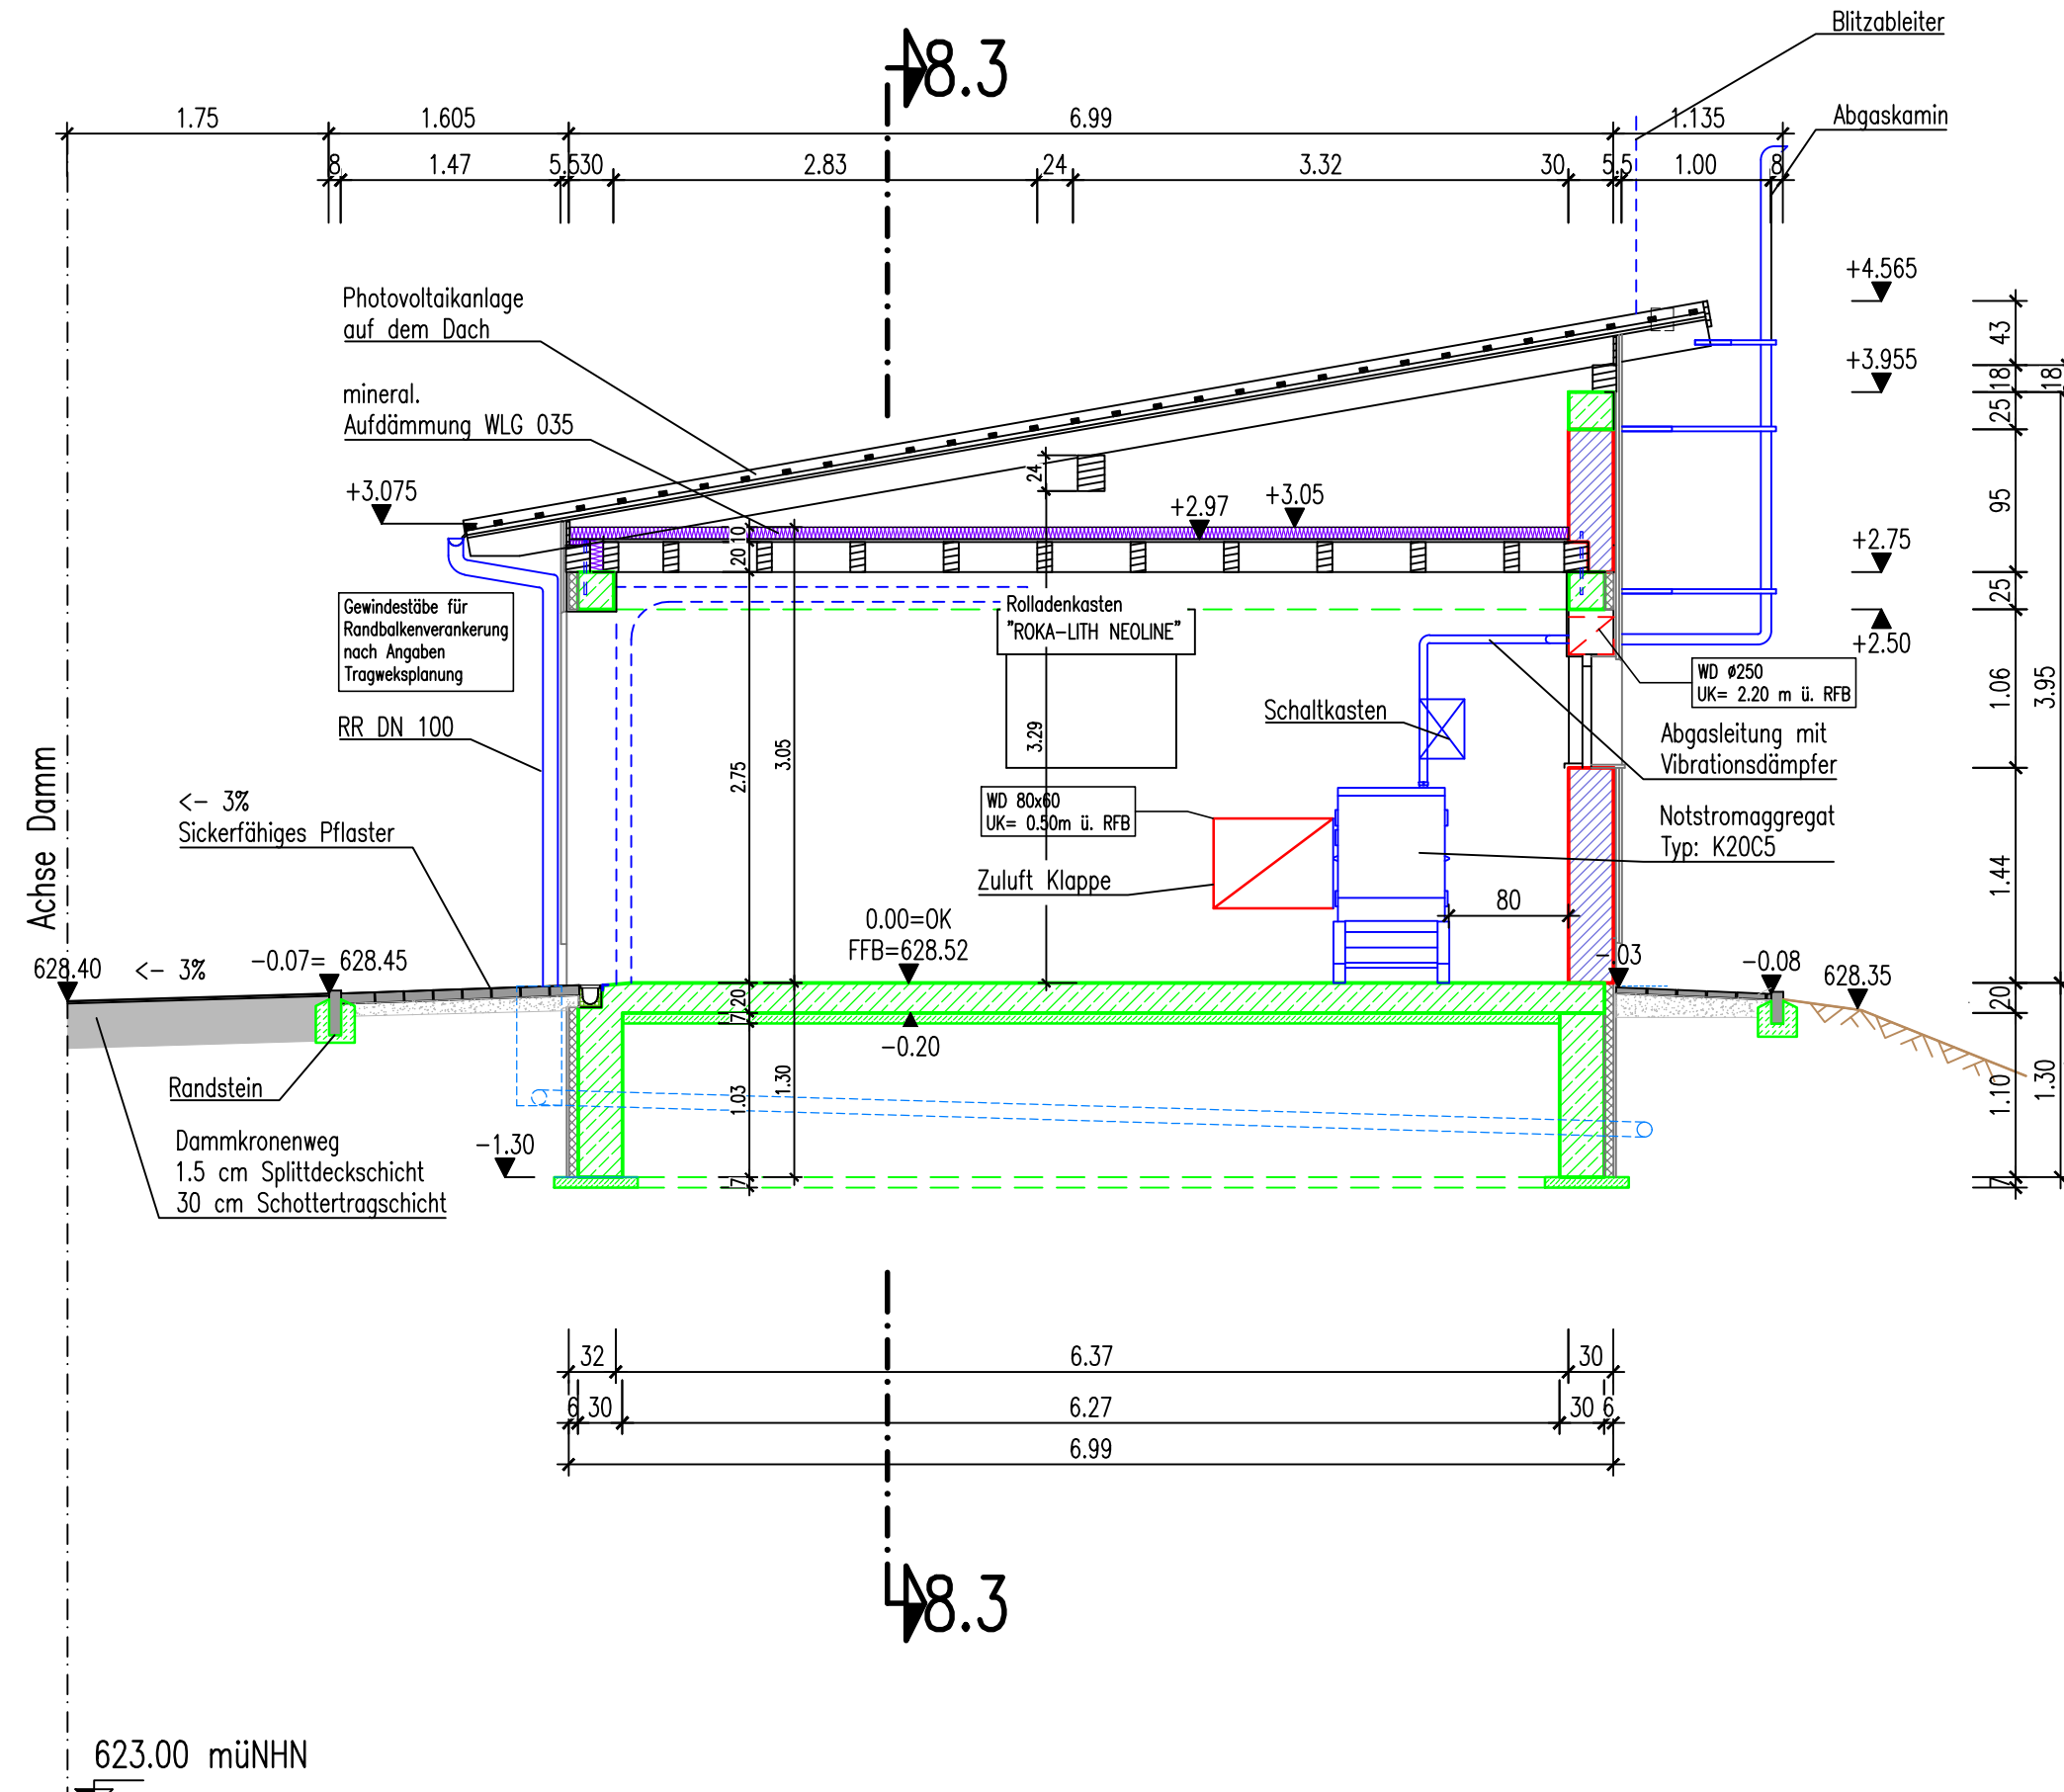

Schnitt 8.2 -8.2


M 1 : 50

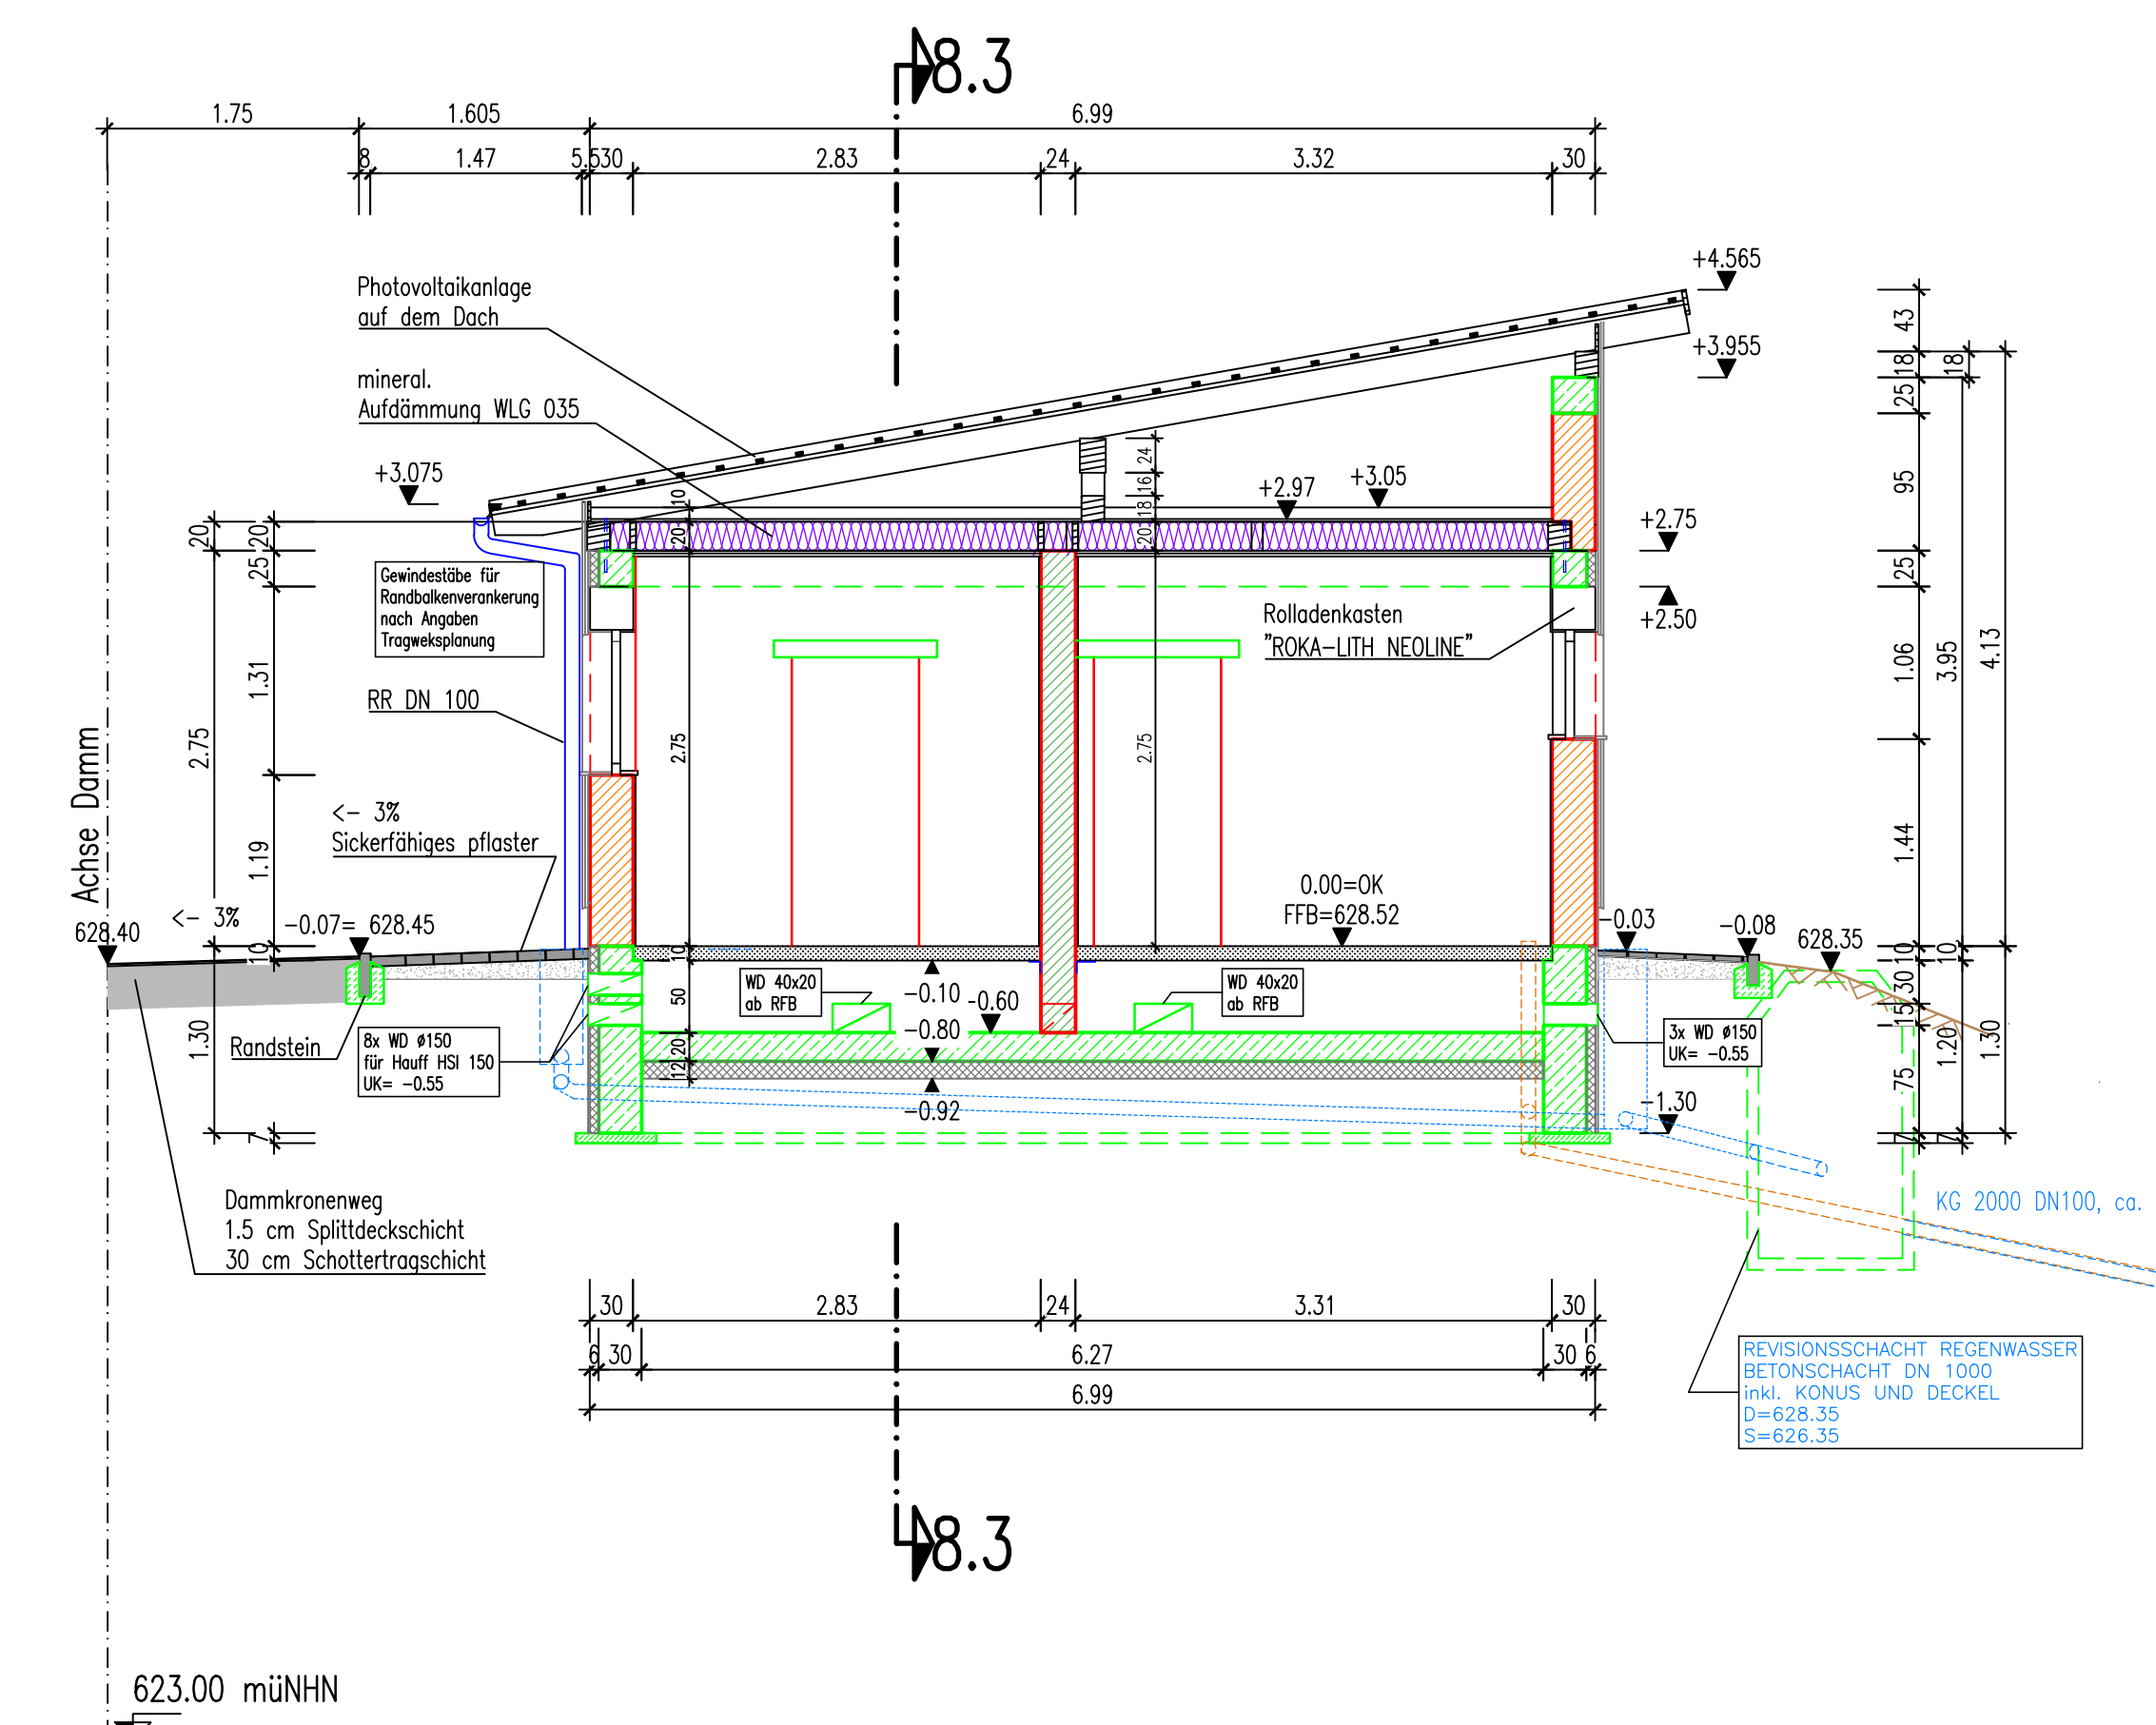

- Legende**
- Stahlbeton
 - Unbewehrter Beton
 - XPS Dämmung WL 0.35
 - weiche Dämmung WL 0.40/0.35
 - Mauerwerk Außenwände 30 cm, ZWK ThermoPlan TS12
 - Mauerwerk Außenwände 30 cm, ZWK ThermoPlan TS16
 - Mauerwerk Innenwände tragend 24 cm, ZWK ThermoPlan TS²
 - Mauerwerk Innenwände tragend 17,5 cm, ZWK ThermoPlan TS²


Schnitt 8.3 -8.3

M 1 : 50

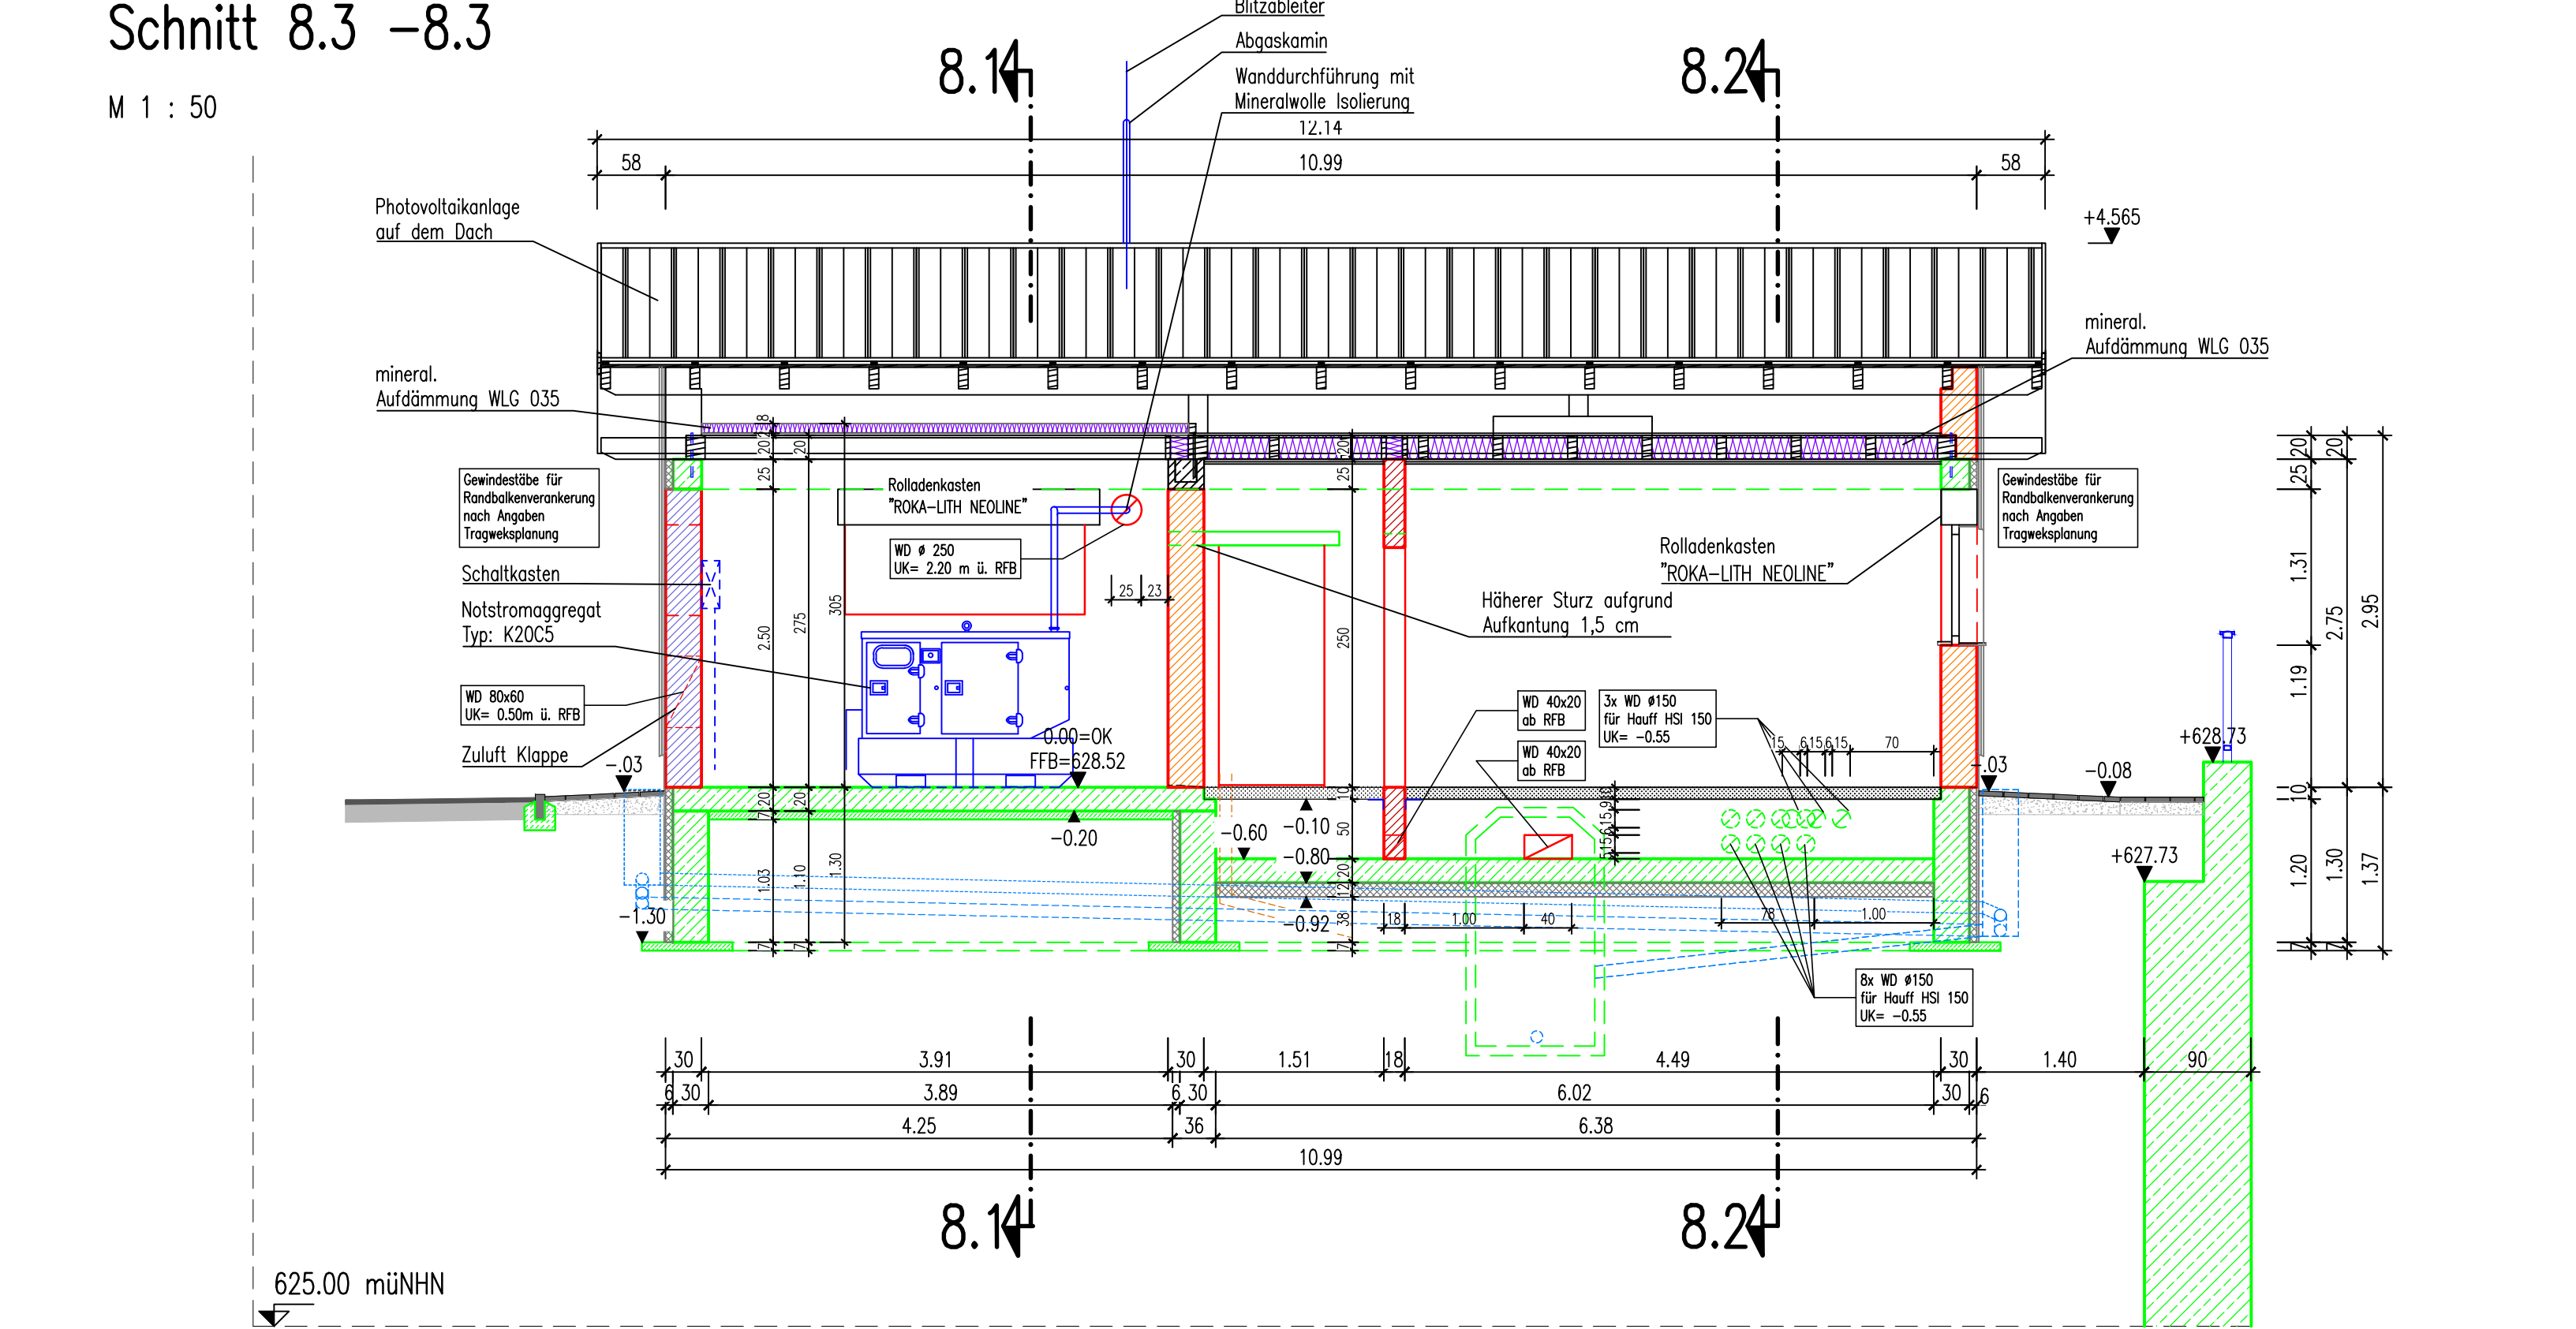

Ansicht Süd

M 1 : 50

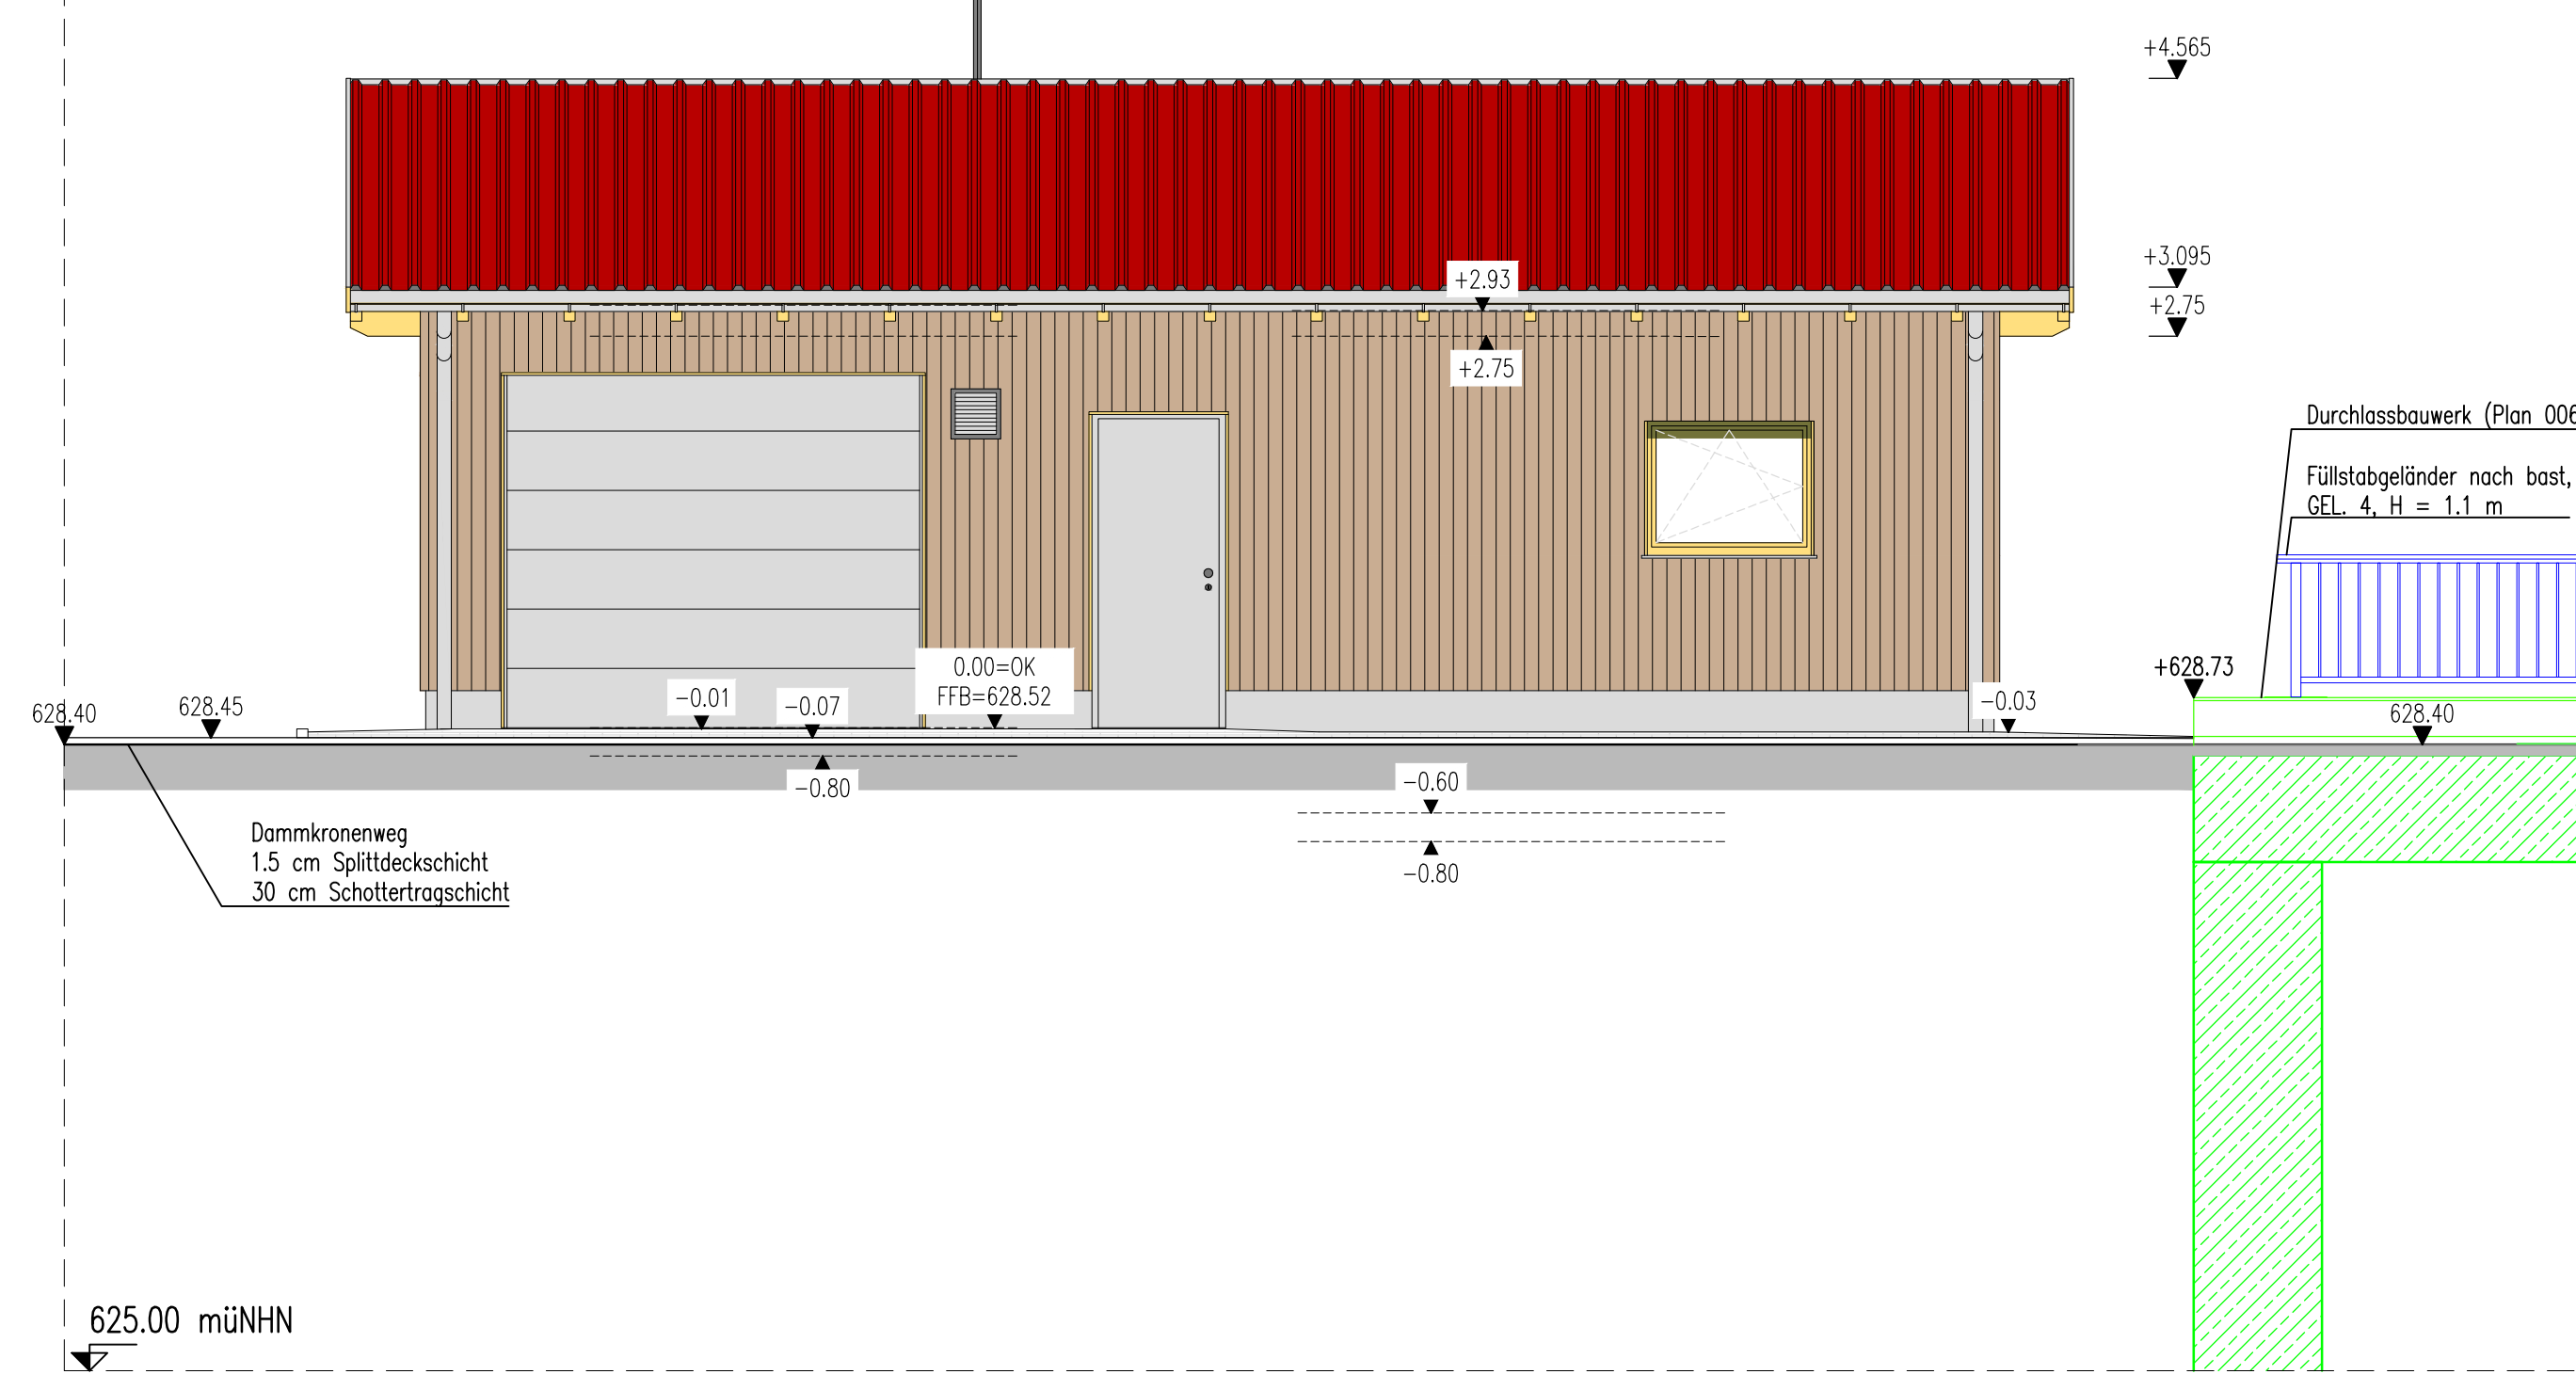

| | | | |
|---|-----------------|--|-----------------|
| Koordinaten- und Höhenbezug: UTM (Zone 32), DHNZ2016 (Höhenstatus 170, Höhen in mÜNN) | | | |
| a | | | |
| c | | | |
| b | | | |
| a | | | |
| Index | Bemerkung | gebnd. | Name gepr. Name |
| Dateiname: I:\Projekte\2021\21088\4_LP\Plan\Plan_008_BG.dwg | | | |
| Vorhaben: Hochwasserschutzprojekt Günztal Hochwasserrückhaltebecken Sontheim | | | |
| Vorhabensträger: Freistaat Bayern vertreten durch das Wasserwirtschaftsamt Kempten Rottachstr. 15, 87439 Kempten | | Vorhabensträger: WWA Kempten Rottachstr. 15, 87439 Kempten Schindler, Ltd. Baudirektor | |
| Landkreis: Unterallgäu | | Datum: Unterschrift | |
| Gemeinde: Sontheim | | Anlage: | |
| Kennzeichner: GSH 778 000 1006 | | | |
| Maßstab: 1:50 | Betriebsgebäude | Plan-Nr.: 008 | |
| Entwurfsverfasser: Ingenieurbüro Winkler und Partner GmbH Dr.-Ing. Erwin Müller, Dr.-Ing. Hans-Konrad, Dr.-Ing. Holger Koch, Dr.-Ing. Ralf Müller, Dipl.-Ing. Sascha Schneider, Dipl.-Ing. Frank Schürmann, Dipl.-Ing. Frank Schürmann | | Projekt-Nr.: 21088 G | |
| | | Datum: Name | |
| | | entw. 12.06.2023 S. Germann | |
| | | gefz. 12.06.2023 J. Berber | |
| | | gepr. 12.06.2023 M. Postorius | |
| Datum: 05.07.2023 | | Unterschrift | |