




Schnitt A-A
M 1:200

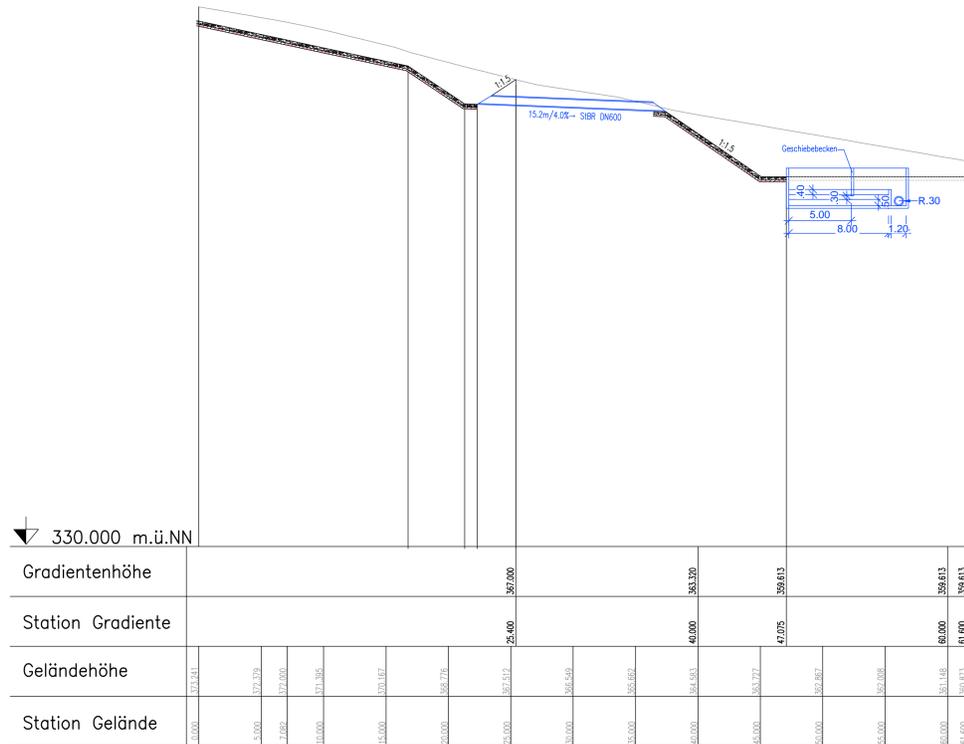

Schnitt C-C
M 1:200

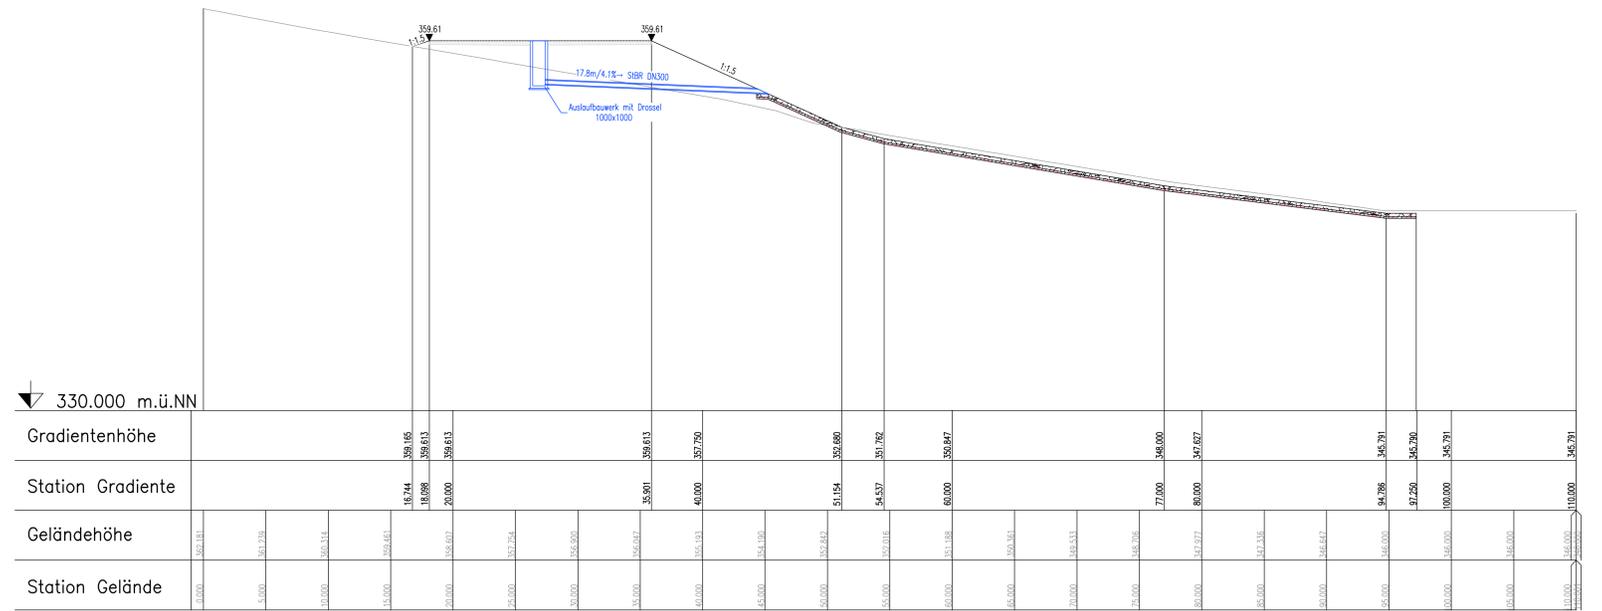

Schnitt B-B
M 1:200

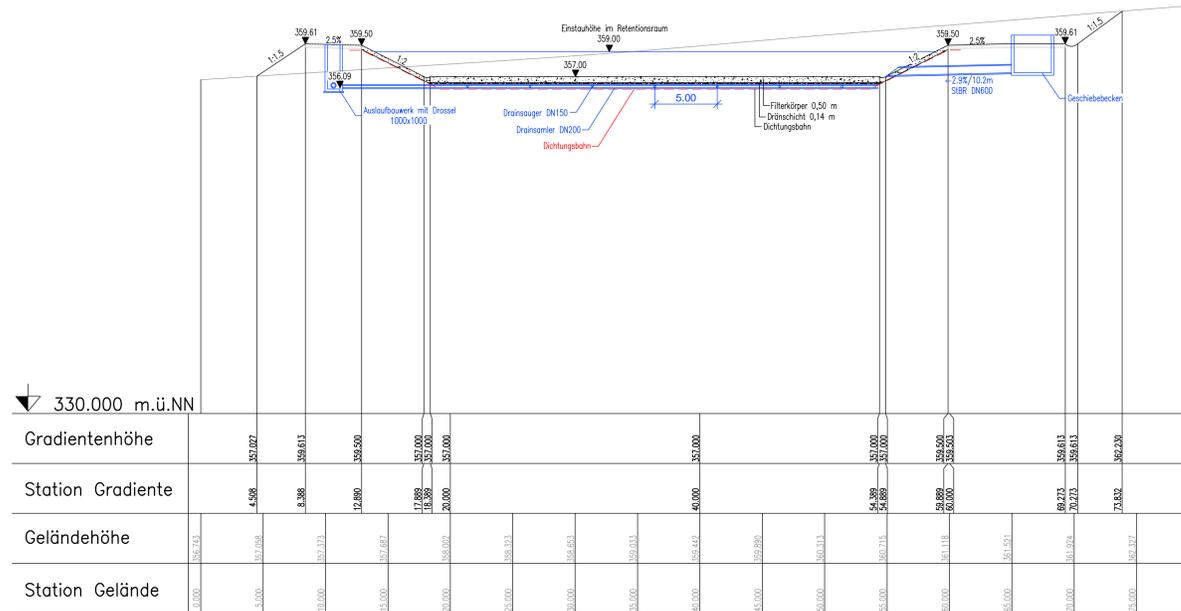

Entwurfsbearbeitung:

Ingenieurbüro R. Göller GmbH
 Bestands- und Ingenieurbüro für Bauwesen, Stadtplanung
 90439 Nürnberg - Geiselerstr. 13
 Tel. 091195 1297 - e-mail: info@ib-goeller.de
 gpr. R. Göller, Dipl.-Ing. (FH)

bearbeitet: 12/2023 A. Donathov
 gezeichnet: 12/2023 A. Donathov
 geprüft: 09/12/2023 R. Göller
 Projekt-Nr.: 1910-01
 Nürnberg, 08.12.2023
 Date: U:\18_4_1_RBFA_586R.dwg

Die Autobahn
 Niederlassung Nordbayern
 Fischerhohstraße 55, 90402 Nürnberg

bearbeitet: A111 Balton
 gezeichnet: A111 Rüdhardt
 geprüft: A111 Rüdhardt
 PSP-Nr.: A.02250.00
 Date: U:\18_4_1_RBFA_586R.dwg

| Nr. | Art der Änderung | Datum | Zeichen |
|-----|------------------|-------|---------|
| 1 | | | |
| 2 | | | |
| 3 | | | |

| | | | |
|-------------|-------------------------------------|--------------------|---------|
| Lagesystem | GK (4-Meridianstreifen) EPSG: 31468 | Stand Kataster | 12/2017 |
| Höhensystem | DHHN92, Status 160 | Bestandsvermessung | 12/2017 |

FESTSTELLUNGSENTWURF

Die Autobahn GmbH des Bundes

Unterlage / Blatt-Nr.: 18.4/1
 RBFA 586-R
 Lageplan, Schnitte A-A, B-B, C-C
 PROJIS-Nr.:
 Maßstab: 1 : 500, 1: 200

BAB A7 Fulda - Würzburg
 Erneuerung der Talbrücke Grenzwald (BW 587a)
 Bau-km 585+585,405 bis 590+337,125

Aufgestellt: 14.12.2023
 Niederlassung Nordbayern
 Abteilung A1 Planung
 I.A. Rüdhardt
 Rüdhardt, Teamleiter

Geprüft: 14.12.2023
 Niederlassung Nordbayern
 Abteilung A1 Planung
 I.A. Balton
 Marwald, Abteilungsleiter