

Baustellenauffahrt Baufeld Widerlager Nord auf BAB A7/Richtung Würzburg

Bauwerk BW 587a
Ersatzneubau Talbrücke Grenzswald
Bau-km 586+664,470 bis 587+603,470
KrW = 100,00 ggn
Gesamtlänge zw. Endauflager = 938,00 m
BzG = 31,10m LH ≥ 3,25 m

Bundesland Bayern
Regierungsbezirk Unterfranken
Landkreis Bad Kissingen
Gemeinde Motten
Gemarkung Speicherz

Bundesland Bayern
Regierungsbezirk Unterfranken
Landkreis Bad Kissingen
Gemeinde Motten
Gemarkung Mottener Forst-West

Zeichenerklärung

Neigungsbrechpunkt mit Angabe von Ausrichtungshalbmessern, Längeneigung und Abstand zum nächsten Neigungsbrechpunkt

Hoch- bzw. Tiefpunkt

Retentionsbodenfilteranlage mit Nummer

Abbruch/Rückbau von Sparten/Rohrleitungen etc.

Abbruch und Wiederherstellung von Sparten/Rohrleitungen etc.

Planung

- Einschnittsböschung
- Müde mit Fließrichtung
- Bankett
- Fahrbahn mit Fahrstreifenaufteilung
- Mittelstreifen mit Achse
- Fahrbahn mit Fahrstreifenaufteilung
- Bankett
- Dammböschung
- Entwässerungsgraben
- Geländeeingleichung-modellierung

Sonstiges

- Baufeldgrenze
- Bohrpfahlwand
- Stützmauer
- Betongeländer gem. RPS
- Bachverleugung
- Rückbau Fahrbahn/Bauwerksabbruch
- Standstreifenentlichtung (Durchführung in Vorphase)
- SE-Flächen
- prov. Baustraßen/Radweg, asphaltiert; Rückbau nach Fertigstellung

Entwässerung

vorhanden geplant

- Entwässerungsleitung
- Rohrdurchlass mit Kontrollschacht
- Fließrichtung
- Fahrbahnaufbau

Versorgungseinrichtungen

vorhanden geplant

- BAB-Kabelanlagen
- Telekom Fernmeldekabel
- Bayernwerk Netz GmbH Stromkabel
- NGN Fiber Network GmbH & Co KG Telekommunikationskabel
- Ostessen Netz GmbH Stromkabel
- Kanal Kläranlage

Regelungsverzeichnis

4.5 Nr. im Regelungsverzeichnis

Schutzgebiete Natur, Landschaft, Wasser


- Tabulflächen
- Schutzzaun

Verwaltung

- Bundeslandgrenze
- Gemeinde-/Gemarkungsgrenzen Bayern
- Flurgrenzen Hessen
- Flurstücksgrenzen

Straßennetz

- A7 E45 Bundesautobahn
- KG 24 Kreisstraße
- B 37 Bundesstraße

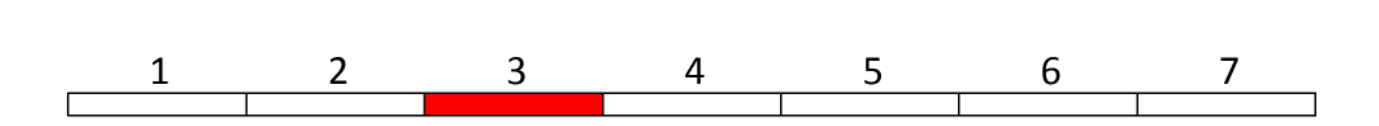

Entwurfsbearbeitung:	bearbeitet: 12/2023 A. Dontho
Ingenieurbüro R. Göller GmbH Biedersteiner Ingenieurbüro für Bauwesen Bayreuth 90428 Nürnberg, Gieselerstr. 13 Tel. 091195 12 97-0, e-mail: info@goeller.de	gezeichnet: 12/2023 A. Dontho
	geprüft: 08.12.2023 R. Göller
	Projekt-Nr.: 19010.1
	Nürnberg, 08.12.2023
	gez. R. Göller, Dipl.-Ing. (FH)

Die Autobahn Niederlassung Nordbayern Flächenhochstraße 55, 90402 Nürnberg	bezeichnet: A111 Balton
	gezeichnet: A111 Ruchardt
	geprüft: A.02252.00
	Projekt-Nr.: A.02252.00
	Datum: U.S. 1_3_Lageplan_Bauzustand_BW_587a

3			
2			
1			
Nr.	Art der Änderung	Datum	Zeichen

Lage-System	GK (4. Meridianstreifen) EPSG: 31468	Stand: Kataster	12/2017
Höhen-System	DHHN92, Status: 160	Bestandsvermessung	12/2017

FESTSTELLUNGSENTWURF

Die Autobahn GmbH des Bundes

Unterlage / Blatt-Nr.: 5.1 / 3
Lageplan Bauzustand
Bau-km 586+500 bis 587+500
Maßstab: 1 : 1000

BAB A7 Fulda - Würzburg
Erneuerung der Talbrücke Grenzswald (BW 587a)
Bau-km 585+585,405 bis 590+337,125

Aufgeblät: 14.12.2023
Niederlassung Nordbayern
Abteilung A1 Planung
i.A. Ruchardt, Teamleiter

Geprüft: 14.12.2023
Niederlassung Nordbayern
Abteilung A1 Planung
i.A. Balton, Abteilungsleiter