


# Landkreis Schwandorf

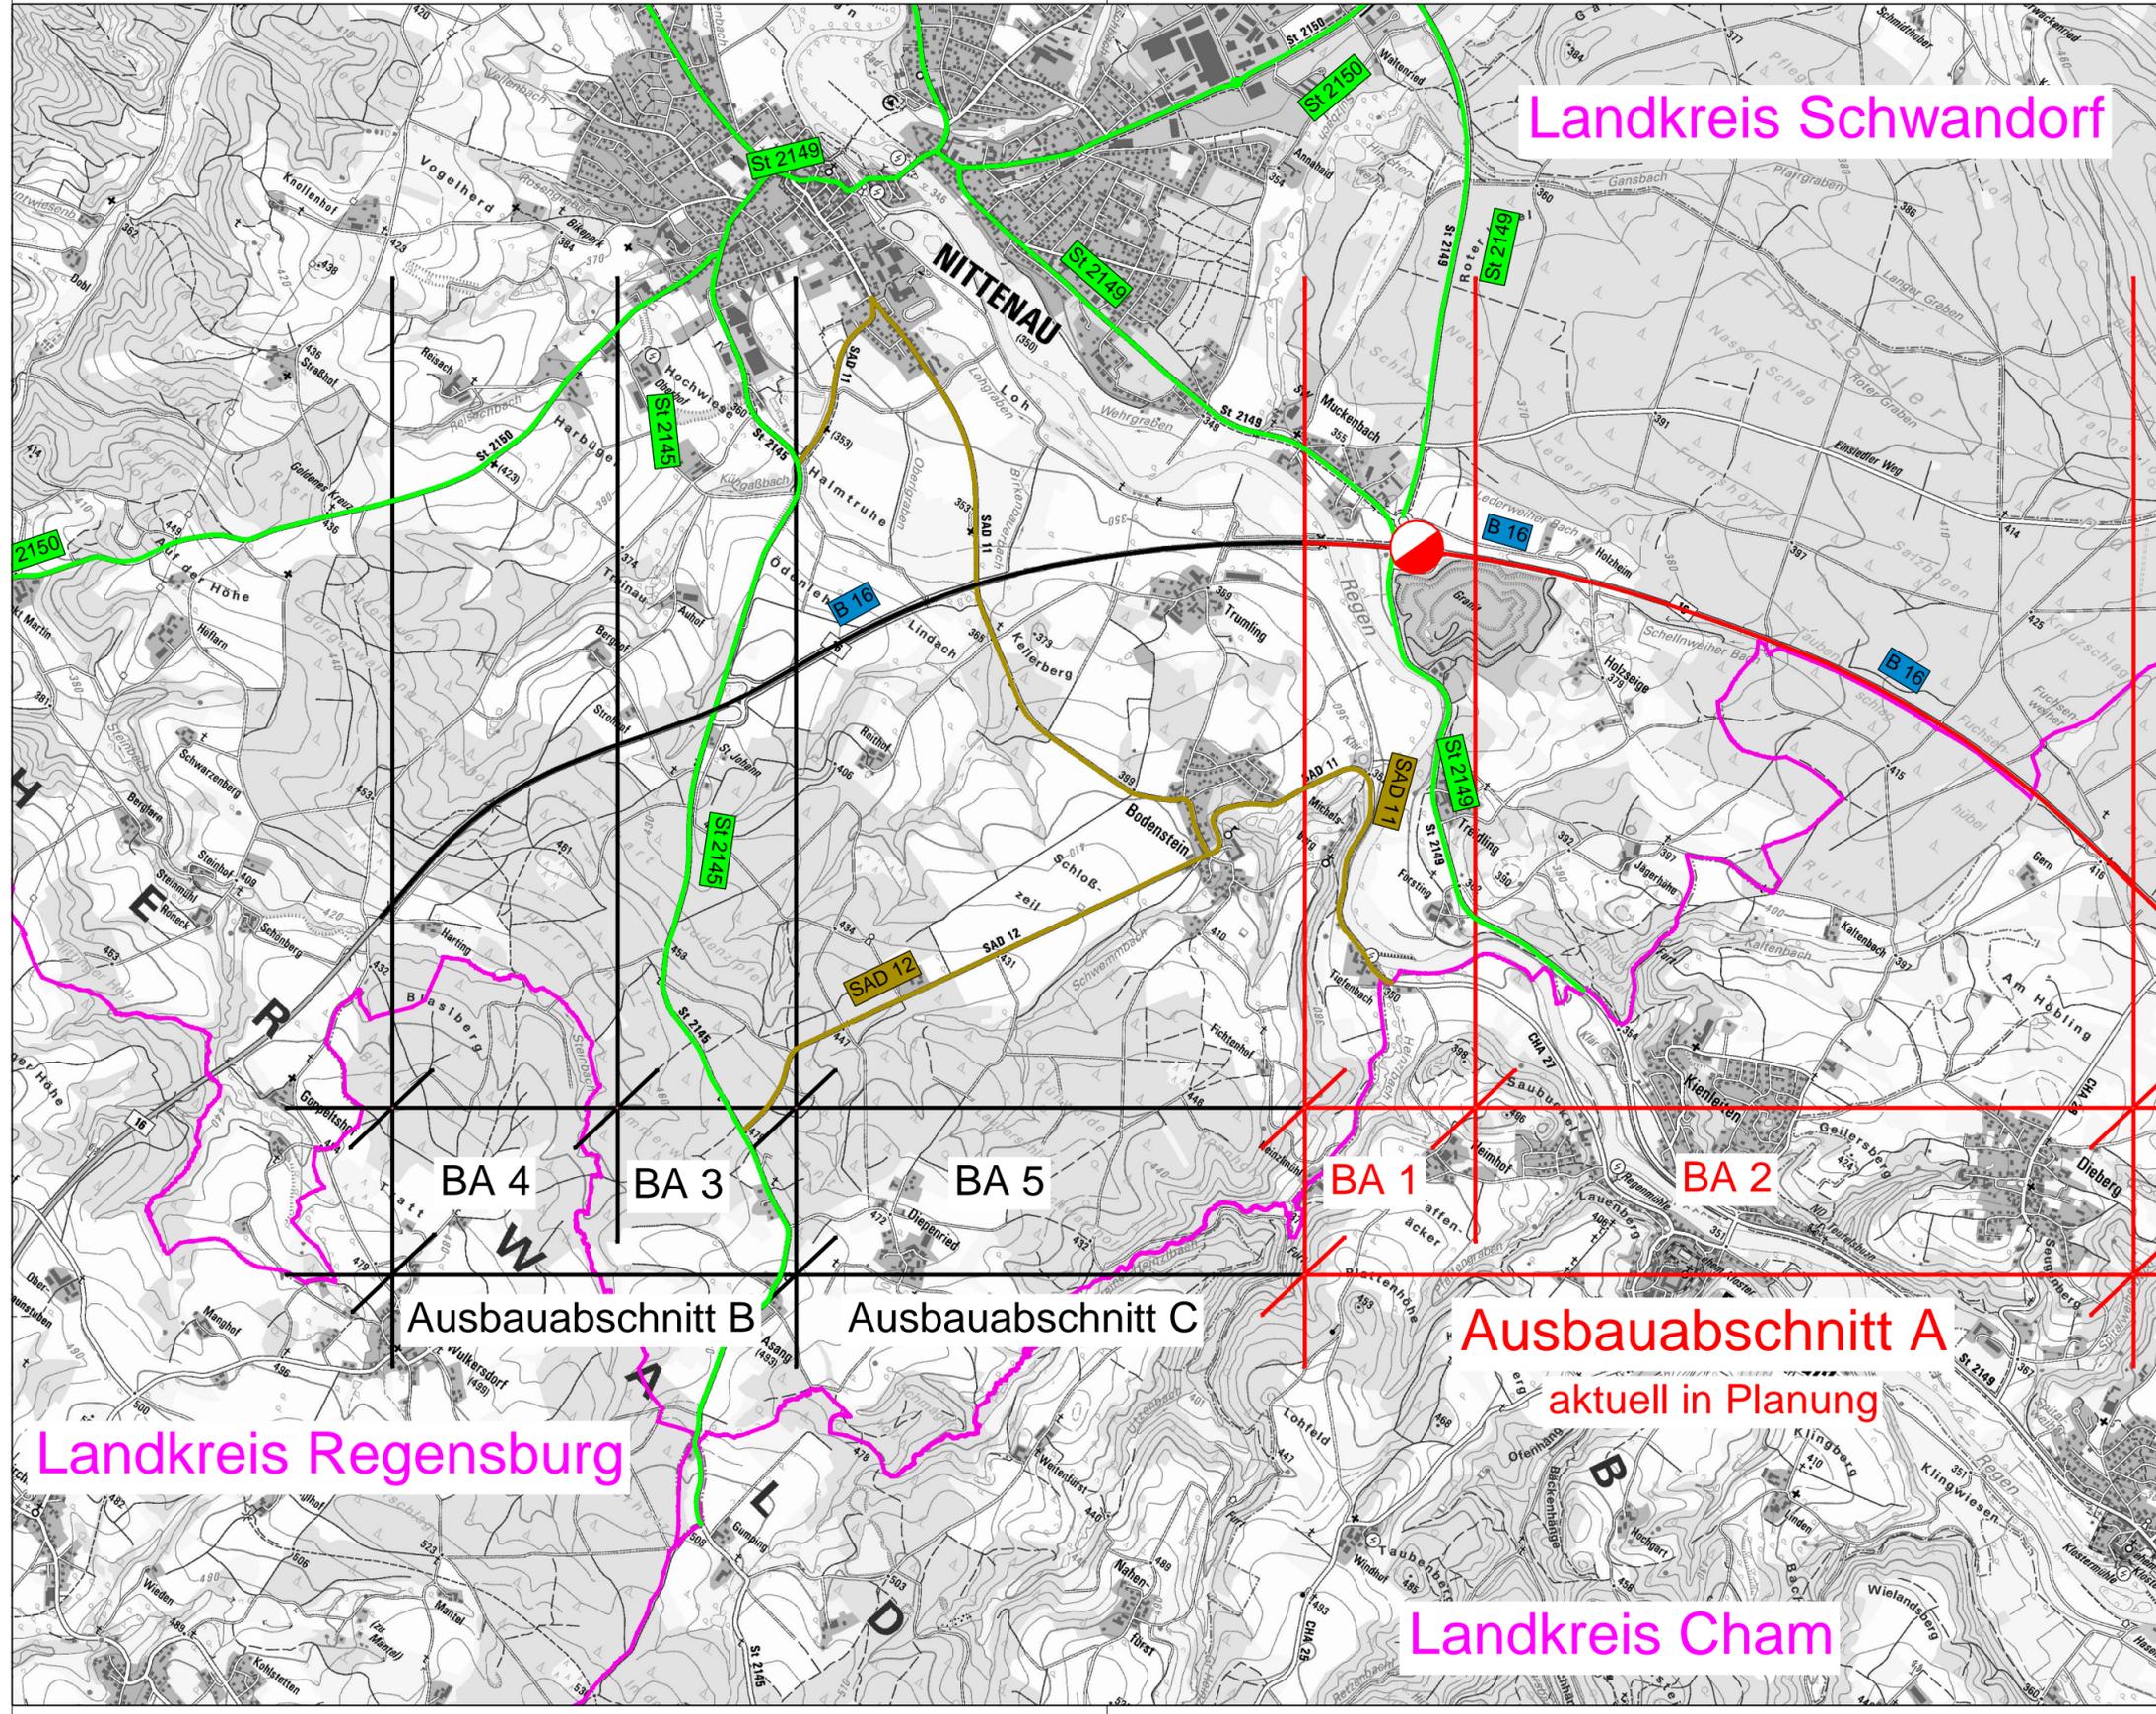

## Zeichenerklärung

- Baumaßnahme einbahnig
- Großbrücke
- Knotenpunkt plangleich
- ◐ Knotenpunkt teilplanfrei
- Variante
- - - Gemeindegrenze
- BAB A3 Bundesautobahn
- B 22 Bundesstraße
- St 2260 Staatsstraße
- WU 10 Kreisstraße

Staatliches Bauamt Amberg-Regensburg



Archivstraße 1  
92224 Amberg

Tel.: 09621/307-0, Fax: 09621/307-188, E-Mail: poststelle@stbaas.bayern.de

bearbeitet:	Aug. 2024	Ri
gezeichnet:	Aug. 2024	De
geprüft:	Aug. 2024	Vi
PSP Nr.:		
Projekt:	B16_Dreistr_Ausbau_bei_Nittenau	

Nr.	Art der Änderung	Datum	Zeichen

# FESTSTELLUNGSENTWURF

Straßenbauverwaltung Freistaat Bayern

Staatliches Bauamt Amberg-Regensburg

Straße / Abschn.-Nr. / Station: B16/Ab.2970/St. 2,650 - B16/Ab.3000/St. 0,660

PROJIS-Nr.:

Unterlage / Blatt-Nr.: 3.1  
**Übersichtslageplan**  
Ausbauabschnitte

Maßstab: 1 : 25 000

**B 16 "Regensburg - B 85 (Roding)"**  
**Dreistreifiger Ausbau bei Nittenau**

Ausbauabschnitt A: Bau-km 4+328 bis Bau-km 8+130 (ca.: 3,8 km)

aufgestellt:  
Staatliches Bauamt Amberg-Regensburg

*Tobias Bäuml*  
Tobias Bäuml, Ltd. Baudirektor  
Amberg, den 30.08.2024

Landkreis Regensburg

Landkreis Cham

**Ausbauabschnitt A**  
aktuell in Planung

Ausbauabschnitt B    Ausbauabschnitt C

BA 4

BA 3

BA 5

BA 1

BA 2

NITTENAU