

Legende

- Abbaugrenze genehmigter (Bescheid des Landratsamtes Unterallgäu vom 20.05.2020) Trockenabbau Teilfläche Flurnummer 279 (Böschungsoberkante Abbaugebiet)
 - Abbaugrenze genehmigter (Bescheid des Landratsamtes Unterallgäu vom 16.02.2022) Trockenabbau Teilflächen Flurnummern 279 und 280 (Böschungsoberkante Abbaugebiet)
 - Grenze benachbartes Abbaugebiet Flurnr. 278 (gem. genehmigten Antragsunterlagen; Lageplan Stand 27.11.2017)
 - Bestehende Zu- und Abfahrtsmöglichkeiten
- Gegenstand des Antrags auf wasserrechtliche Planfeststellung**
- Grenze Abbaugebiet Mitte 1 - Flurnr. 279, 280, 282, 284, 285
- Gegenstand des Tekturantrags zur Anpassung/ Konkretisierung der Rekultivierung**
- Grenze Abbaugebiet Mitte 2 - Flurnr. 289 und 289/2

Bad Wörishofen, den 18.12.2023


Bad Wörishofen, den 18.12.2023

Achim Veigel

Alexander Müller

Geo + Plan Geotechnik GmbH
Dipl.-Geol. Achim Veigel
Geschäftsführer
- Planersteller -

Geo + Plan Geotechnik GmbH
Dipl.-Geol. Alexander Müller
- Planersteller -

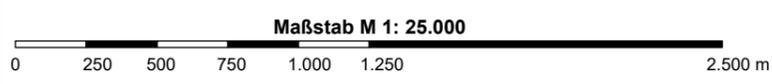

Datengrundlage
Landesamt für Digitalisierung, Breitband und Vermessung:
- Digitale Topographische Karte TK25

Anmerkung:
- Plan enthält keine Angaben zu Erdleitungen und sonstigen Sparten.
- Koordinatensystem: UTM32
- Höhenreferenzsystem: DHHN2016 (Meter über Normalnull2016)

PROJEKT-DATEN	PROJEKT: Erweiterung des Kiesabbaus Westerheim und Änderung der Rekultivierung im Bereich der abgebauten Flächen		PROJEKTNUMMER: 2019-09-004/3
	AUFTRAG: Umweltverträglichkeitsuntersuchung nach UVPG		
PLAN-INFO	PLANBEZEICHNUNG: Übersichtskarte		MAßSTAB: 1:25.000
			ANLAGE: 1.1
LAGE	LANDKREIS: Unterallgäu	GEMEINDE: Westerheim	GEMARKUNG: Westerheim
	FLURSTÜCK-NR. s. Bericht		
AUFTRAGGEBER / AUFTRAGNEHMER			<p>Kieswerk Schlegelsberg GmbH & Co. KG</p>
	Geo + Plan Geotechnik GmbH Max-Planck-Straße 13 86825 Bad Wörishofen Tel.: 08247/998-737-0 Fax: 08247/998-737-9 Mobiltel.: 0171/50 10 510 e-mail: a.veigel@geo-planung.de		