


Legende

- Abbaugrenze genehmigter (Bescheid des Landratsamtes Unterallgäu vom 20.05.2020) Trockenabbau Teilfläche Flurnummer 279 (Böschungsoberkante Abbaugbiet)
 - Grenze benachbartes Abbaugbiet Flurnr. 278 (gem. genehmigten Antragsunterlagen; Lageplan Stand 27.11.2017)
 - Abbaugrenze genehmigter (Bescheid des Landratsamtes Unterallgäu vom 16.02.2022) Trockenabbau Teilflächen Flurnummern 279 und 280 (Böschungsoberkante Abbaugbiet)
- Gegenstand des Antrags auf wasserrechtliche Planfeststellung**
- Grenze Abbaugbiet Mitte 1 - Flurnr. 279, 280, 282, 284, 285
- Gegenstand des Tekturantrags zur Anpassung/ Konkretisierung der Rekultivierung**
- Grenze Abbaugbiet Mitte 2 - Flurnr. 289 und 289/2

Maßstab M 1: 25.000

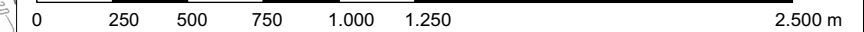

Datengrundlage

Landesamt für Digitalisierung, Breitband und Vermessung:
- Digitale Topographische Karte TK25

Anmerkung:

- Plan enthält keine Angaben zu Erdleitungen und sonstigen Sparten.
- Koordinatensystem: UTM32
- Höhenreferenzsystem: DHHN2016 (Meter über Normalnull2016)

PROJEKT-DATEN	PROJEKT: Erweiterung des Kiesabbaus Westerheim und Änderung der Rekultivierung im Bereich der abgebauten Flächen	PROJEKTNUMMER: 2019-09-002
	AUFTRAG: Hydrogeologisches Gutachten	
PLAN-INFO	PLANBEZEICHNUNG: Übersichtskarte	MAßSTAB: 1:25.000
	ANLAGE: 1.1	
LAGE	LANDKREIS: Unterallgäu	GEMARUNG: Westerheim
	GEMEINDE: Westerheim	FLURSTÜCK-NR. s. Bericht

Geo + Plan
Geotechnik GmbH
Max-Planck-Straße 13
86825 Bad Wörishofen
Tel.: 08247/998-737-0
Fax: 08247/998-737-9
Mobiltel.: 0171/50 10 510
e-mail: a.veigel@geo-planung.de

Kieswerk Schlegelsberg GmbH & Co. KG
Schlegelsberg 1
87746 Erkheim
Tel.: 08336/804 013
Fax: 08336/804 025