



Übersichtslageplan o. M.

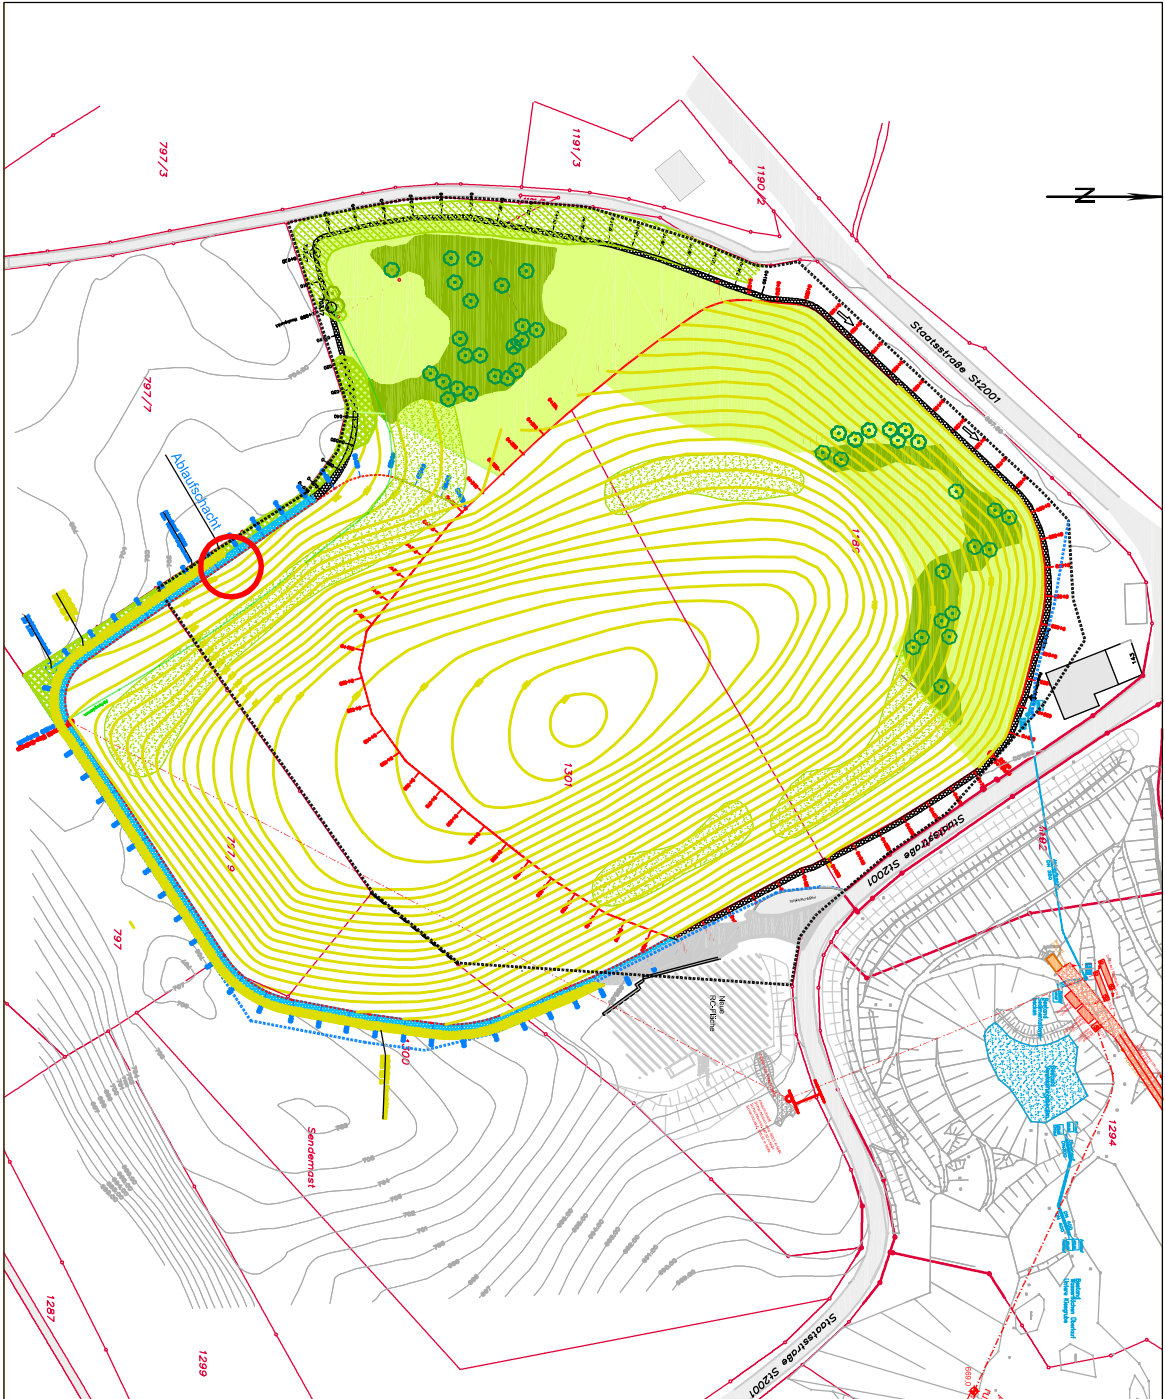

Ablaufschacht vom Tiefpunkt des westlichen Randgrabens bei Station 0+353

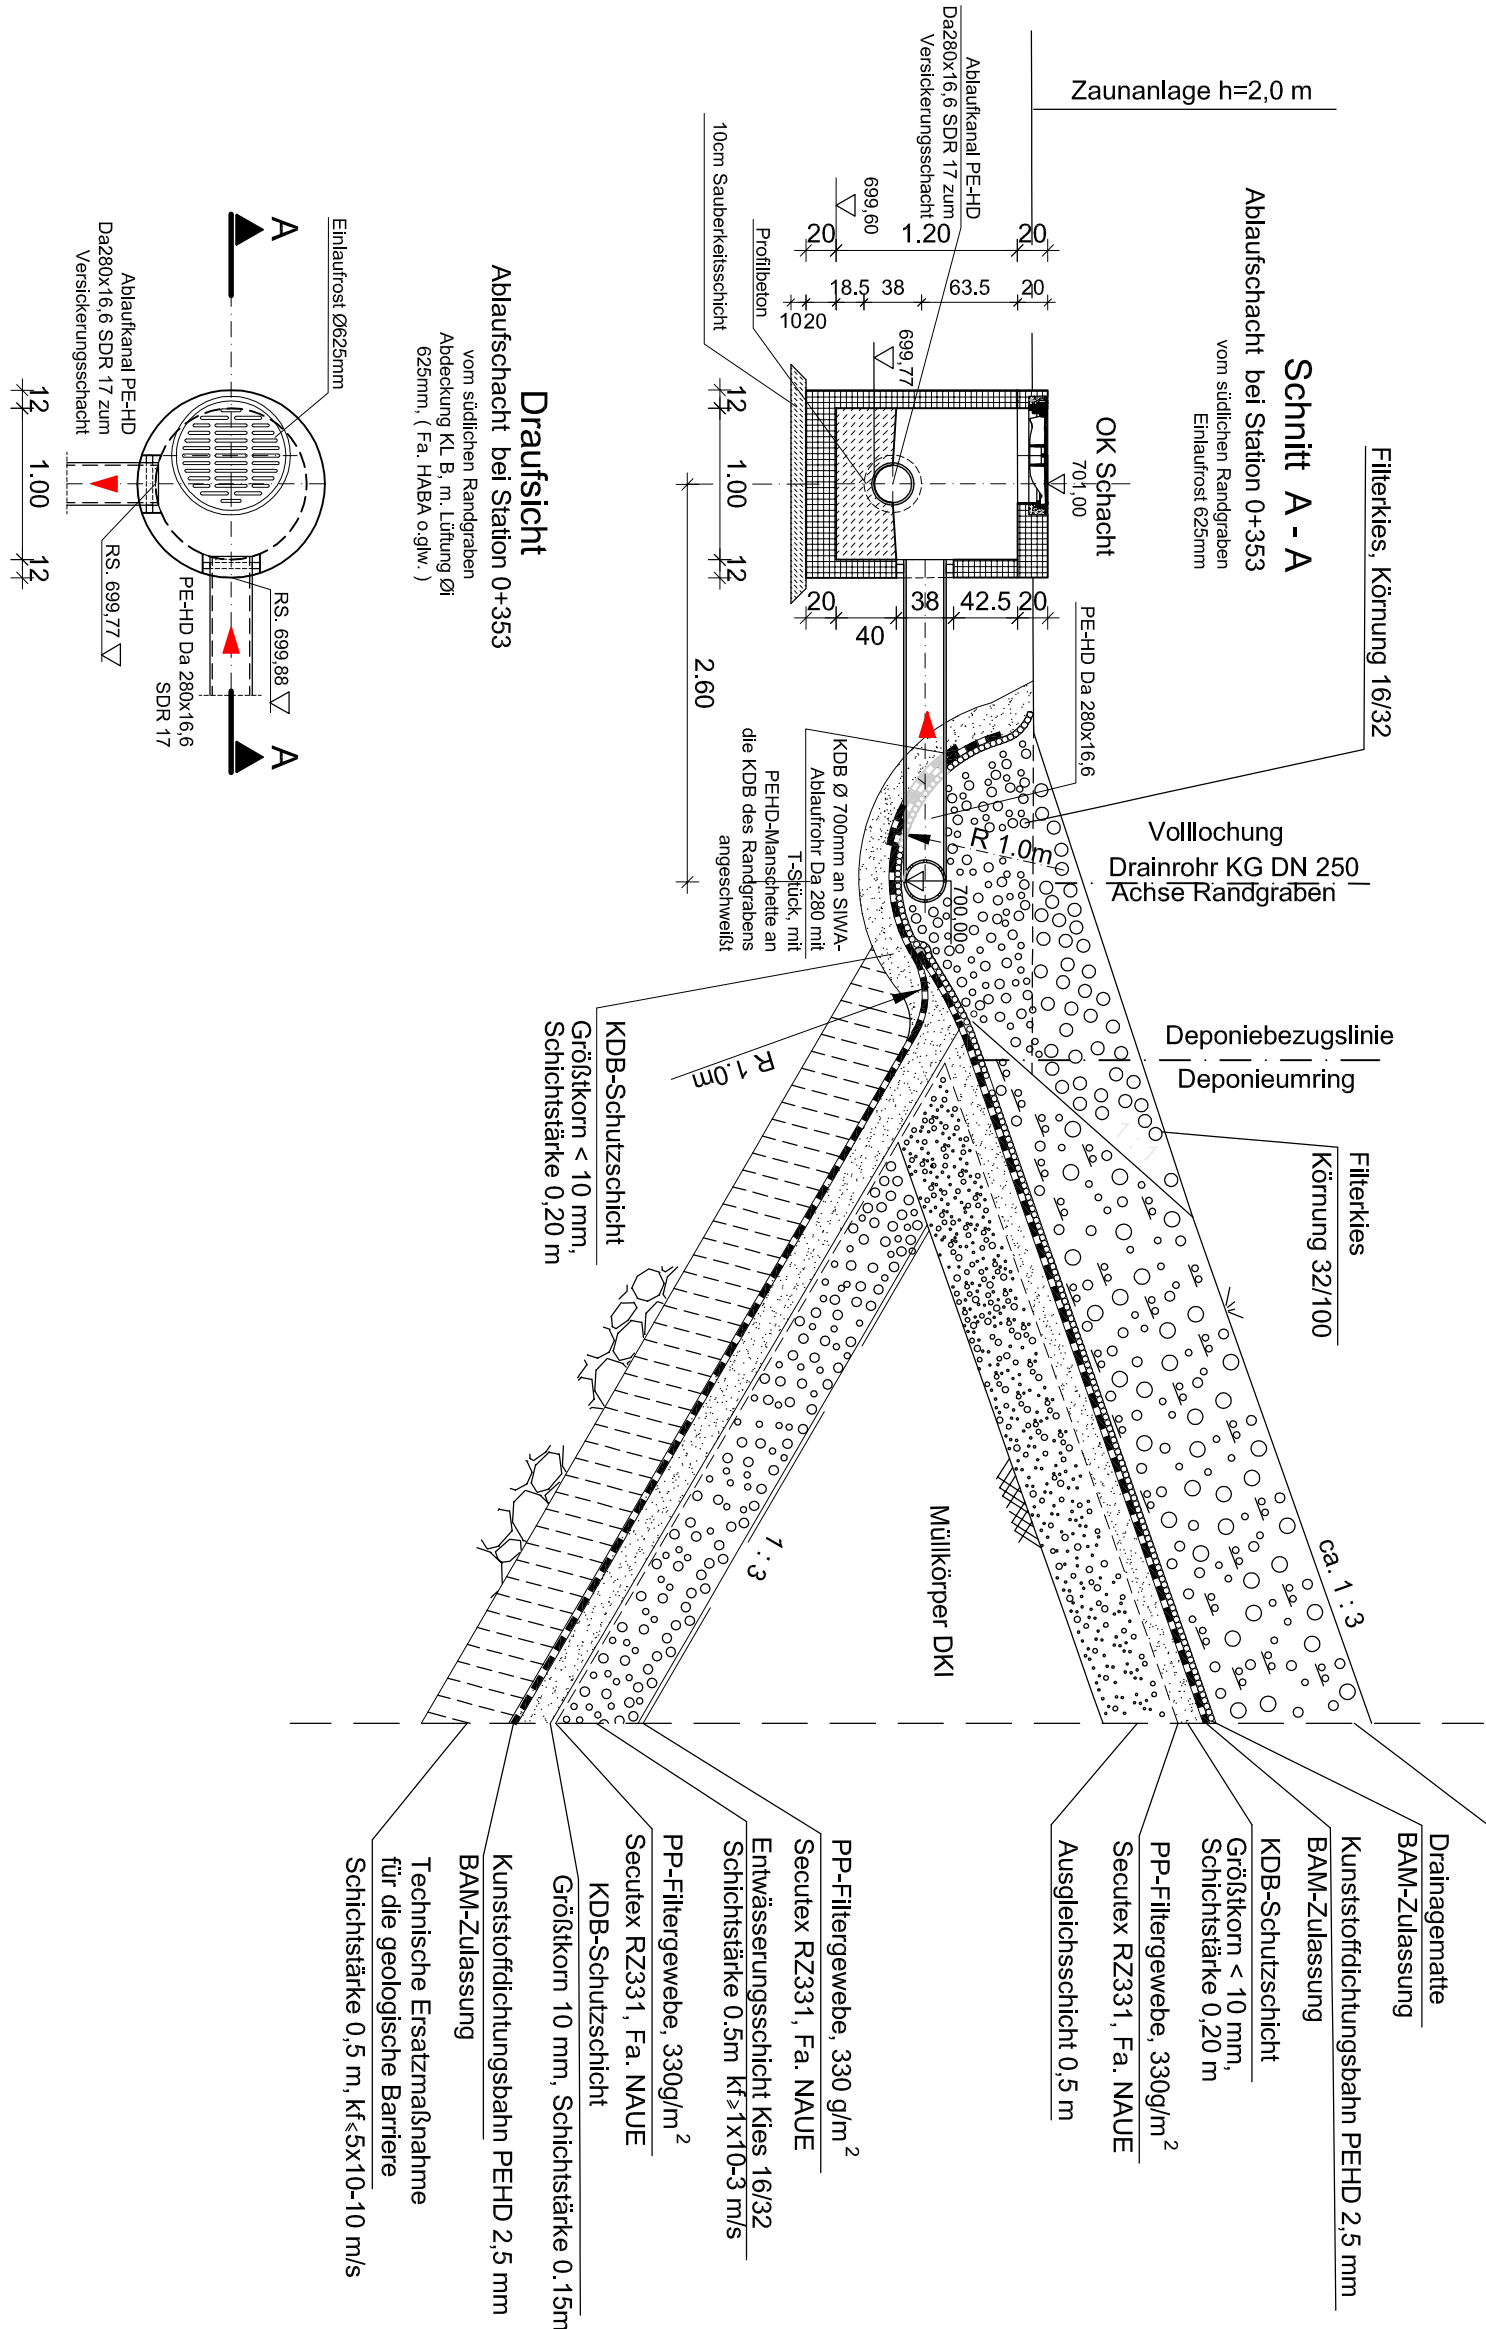

Gliching, den 11.02.2025
Kempfen, den 11.02.2025

Ingenieurbüro Haas-Kahlenberg GmbH
Gerhard Haas-Kahlenberg
- Planersteller -

ZAK Energie GmbH
Christoph Lindemayr
- Antragsteller -

Nr.:	Änderungen				
Vorhaben:	Erweiterung DKI-Deponie Steinegaden				
	geänd. am		Bearbeiter	gepr. am	Projektleiter
	Plannummer: STe01-1-137_G		Maßstab: 1 : 50		
	Anlage 10.1,15				
	Planstand: Genehmigungsplanung				
Planinhalt					
	Datum		Name		Unterschrift
	gezeichnet		10.02.2025	Fischer	Fischer
Randgraben Süd OW-Ablaufschacht Randgraben Süd		geprüft	10.02.2025	Ha-Ka	Ha-Ka