


Zeichenerklärung

- Gemeindegrenze
- Entwässerungsabschnitt 1: Einzugsgebiet 1 und 3
- Entwässerungsabschnitt 2: Einzugsgebiet 2
- Entwässerungsabschnitt 3: Einzugsgebiet 4 und 5
- Entwässerungsabschnitt 4: Einzugsgebiet 6
- Entwässerungsabschnitt 5: Einzugsgebiet 7 und 8
- Entwässerungsabschnitt 6: Einzugsgebiet 9
- Entwässerungsabschnitt 7: Einzugsgebiet 10
- Entwässerungsabschnitt 8: Einzugsgebiet 11
- Entwässerungsabschnitt 9: Einzugsgebiet 12
- Außeneinzugsgebiete
- gepl. Drosselschwelle
- Hochpunkt / Tiefpunkt
- gepl. Querneigung
- Entwässerungsleitung
- Überschwemmungsgebiet
- Einzugsgebietsnummer
- Gebietsfläche in ha
- Abflußbeiwert

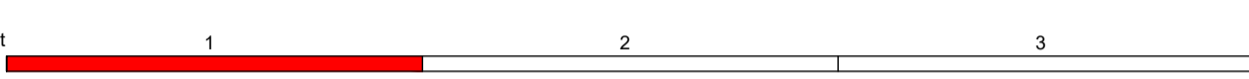

Projektbearbeiter:

INGENIEURBÜRO CHRISTOFORI UND PARTNER
 Vermessung • Planung • Bauleitung

Datum **Zeichen**

bearbeitet:	08/2023	Sonnenitag
gezeichnet:	08/2023	Bienwagener
geprüft:	08/2023	Christofori
Reg. Nr.:	SBA 18050	

Staatliches Bauamt Ansbach

Würzburger Landstraße 22
91522 Ansbach

Tel.: 0981 / 8905-0, Fax: 0981 / 8905-1104, E-mail: poststelle@stbaan.bayern.de

bearbeitet: **gezeichnet:** **geprüft:**

	09/2023	Fichtner
PSP Nr.:	BS1S ABBA0039.00	
Projekt:		

Nr.	Art der Änderung	Datum	Name

FESTSTELLUNGSENTWURF

Straßenbauverwaltung Freistaat Bayern

Staatliches Bauamt Ansbach

Straße / Abschn.-Nr. / Station: B470_240_0,125 - B470_260_0,660

PROJIS-Nr.: 09/174702/00

Unterlage / Blatt-Nr.: 8 / 1

Entwässerungsanlageplan
 von Station 0+140,00 bis 0+780,00
 der Einzugsgebiete und Einleitungsstellen

Maßstab: 1 : 1000

B470, A 7 AS Bad Windsheim - Neustadt a.d. Aisch
OU Lenkersheim
 Bau-km 0 + 000 bis Bau-km 2 + 720

aufgestellt:
Staatliches Bauamt Ansbach

Schmitt
 Schmitt, Ulf, Bauingenieur
 Ansbach, den 20.10.2023