

A51
WA160 -19

A52
T1-21

A53
T1-21

A54
T1-27

A55
T1-35


A56
WAZ160 -31-26

110-kV-Leitung Maisach - Aichach Ltg. Nr. J84

LH-06-J84


Lageplan

Mast-Nr. A51 - A56

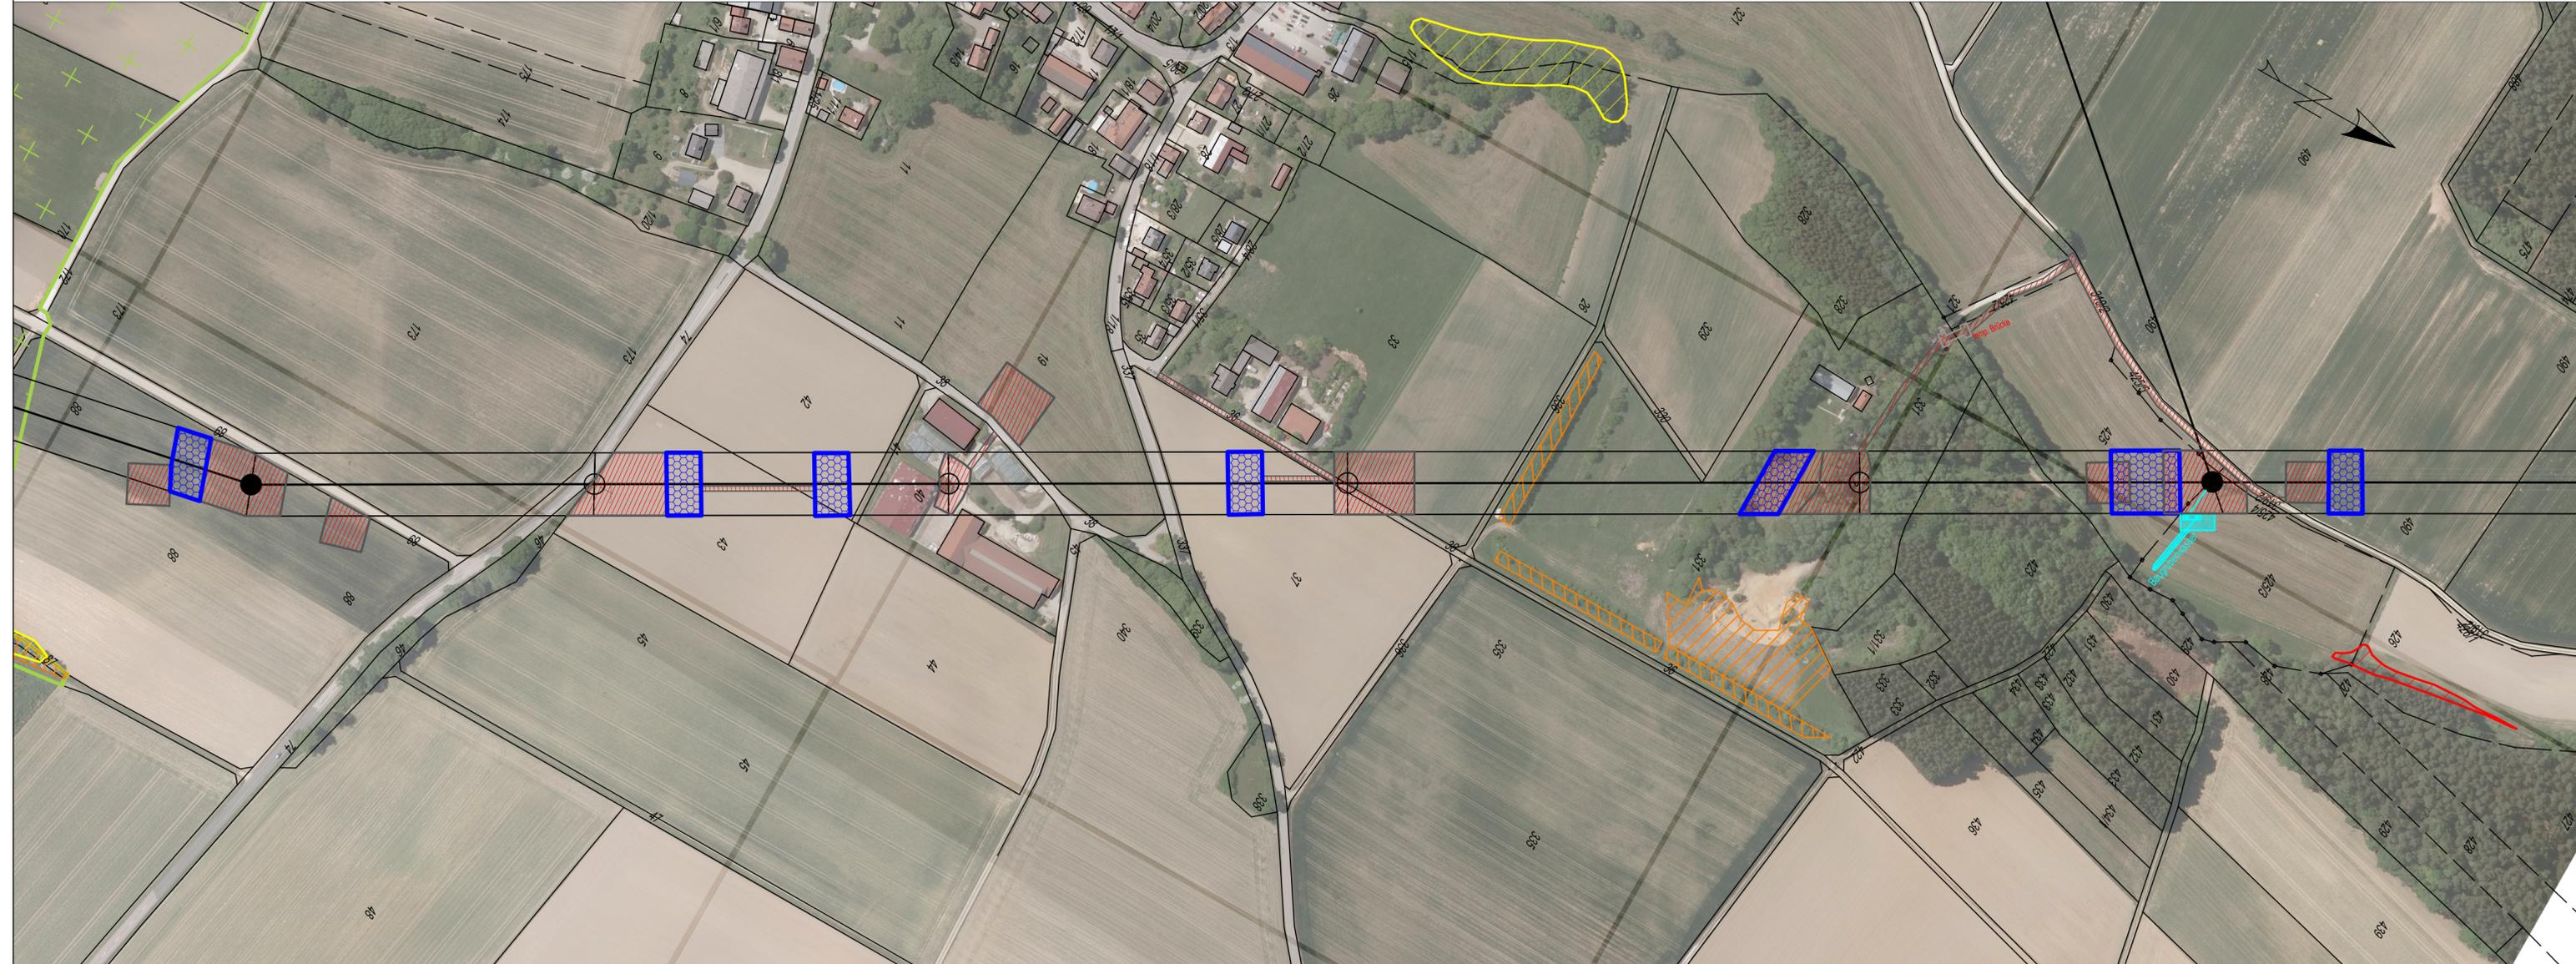

Legende

- A32 Mastnummer
 - WA160 -23 Masttyp
 - Winkelmast (ohne Maßstab)
 - Tragmast (ohne Maßstab)
- Schutzgebiete:
- Landschaftsschutzgebiet
 - kartierte geschützte Biotope
 - nach Art.23 BayNatSchG geschützte Biotope (nach BayLfU 2019)
 - nach Art.16 BayNatSchG schutzwürdige Biotope (nach BayLfU 2019)
- Grenzen:
- Gemeinde
 - Gemarkung

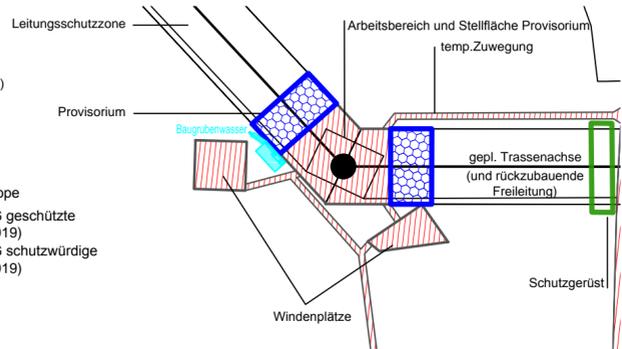

Nr.	Änderung / Ergänzung	Datum	Name / Stelle
5			
4			
3			
2			
1			

Auftragnehmer Planungsbüro Laukhuf K.-Schumacher-Straße 27 30159 Hannover Tel.: 0511/39 48-601 Fax: 0511/ 39 48-607 info@laukhuf-planungsbuero.de	Verwendung und Planart	
	Planfeststellungsunterlage	
Datum:		
Bauherr	Im Namen und für Rechnung des Bauherren	Planzeichen/-Nr./ -codierungen/ AZ

	Bayerwerk Netz GmbH Lilienthalstraße 7 93049 Regensburg	
	Datum:	Unterschrift:
	i.A.	i.V.

Maßstab: 1:2500 Format: 809 x 297 mm	Bauvorhaben: 110-kV-Leitung Maisach - Aichach Ltg. Nr. J84 Ltg. Nr. LH-06-J84	Höhensystem Spannungsebene: 110 kV
---	--	--

Gemeinde Odelzhausen
Gemarkung Sittenbach

Landkreis Dachau

Gemeinde Odelzhausen
Gemarkung Sittenbach