



Legende


Grenze des Untersuchungsraums

Geplante Hochwasserschutzmaßnahmen

Hochwasserschutzdeich mit Pumpschächten, Steuerhaus und Auslaufbauwerken

Hochwasserschutzmauer

Dränage am Böschungsfuß

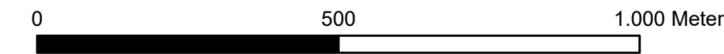

Vorhaben: Gew. I Regen Hochwasserschutz Wasserwerke Sallern		Projekt-Nr.: ea-REWAG-004	
		Anlage: 8.2	
Landkreis: Regensburg Stadt: Regensburg		Plan Nr.: L 10	
Maßstab: 1 : 10.000	Übersichtslageplan	Datum	Name
		entw. Jan. 2019	Krüger
		gez. Jan. 2019	Buchner
	Landschaftspflegerischer Begleitplan	gepr. 15.02.2019	
Auftraggeber: REWAG Regensburger Energie- und Wasserversorgung AG & Co KG Grefflingerstraße 22 93055 Regensburg		Verfasser: Dr. Blasy - Dr. Øverland Beratende Ingenieure GmbH & Co. KG Moosstraße 3 82279 Eching am Ammersee	
Datum	Unterschrift	15.02.2019	 Unterschrift