



Amt für Digitalisierung, Breitband und Vermessung
Memmingen


Bismarckstraße 1
87700 Memmingen

Auszug aus dem Liegenschaftskataster

Flurkarte 1 : 1000
zur Bauvorlage nach § 7 Abs. 1 BauVorIV
Erstellt am 21.11.2019

Flurstück: 1313
Gemarkung: Frechenrieden

Gemeinde: Markt Markt Rettenbach
Landkreis: Unterallgäu
Bezirk: Schwaben

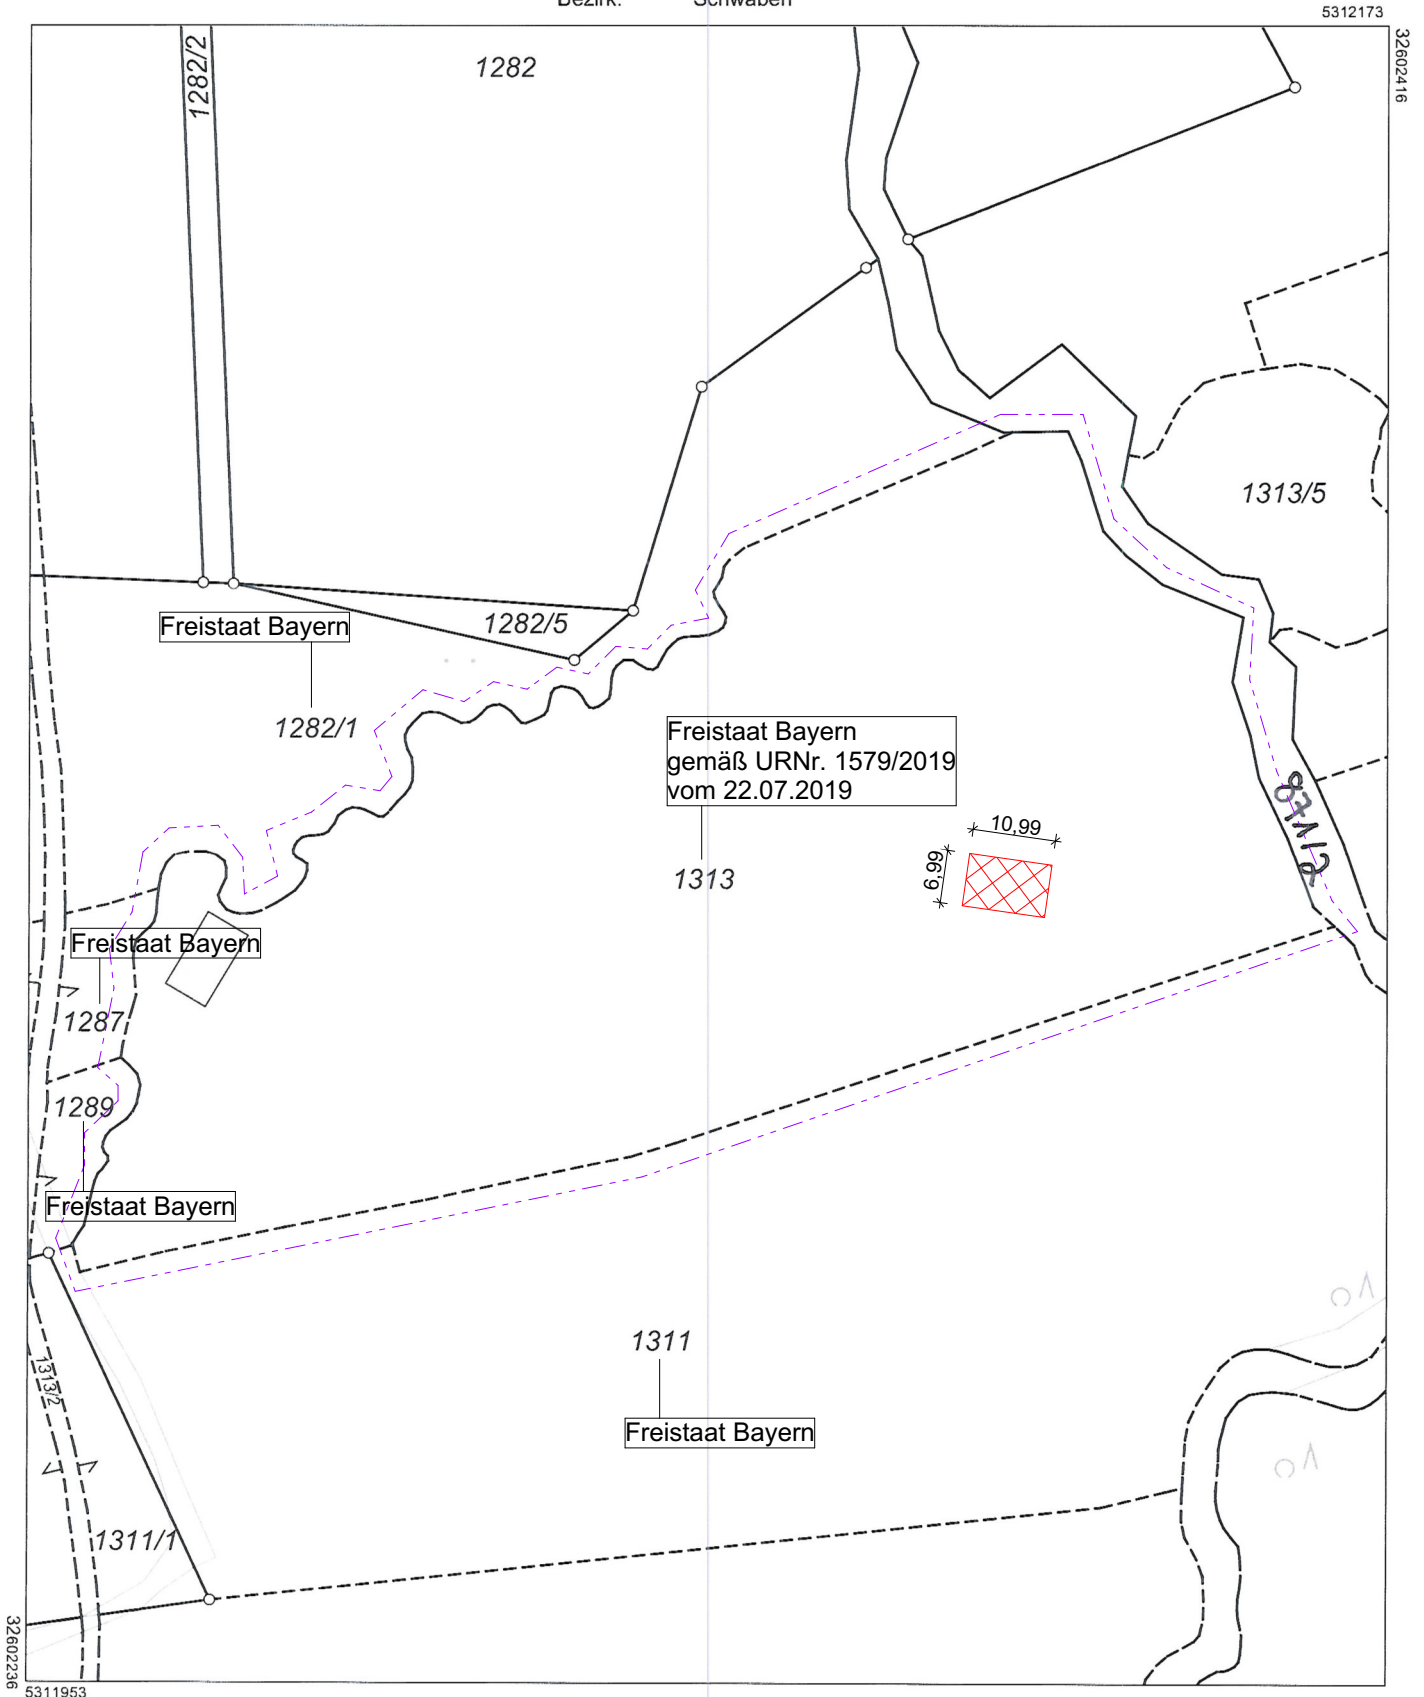

Maßstab 1:1000 0 10 20 30 Meter

Vervielfältigung nur in analoger Form für den eigenen Gebrauch.
Zur Maßentnahme nur bedingt geeignet.

Geschäftszeichen: Lageplan

Amt für Digitalisierung, Breitband
und Vermessung Memmingen
Bismarckstraße 1
87700 Memmingen

Stempel und Unterschrift der abgebenden Stelle