



Amt für Digitalisierung, Breitband und Vermessung  
Memmingen

Bismarckstraße 1  
87700 Memmingen

# Auszug aus dem Liegenschaftskataster

Flurkarte 1 : 1000

zur Bauvorlage nach § 7 Abs. 1 BauVorIV


Erstellt am 21.11.2019

Flurstück: 1313  
Gemarkung: Frechenrieden

Gemeinde: Markt Markt Rettenbach  
Landkreis: Unterallgäu  
Bezirk: Schwaben

5312173

32602416

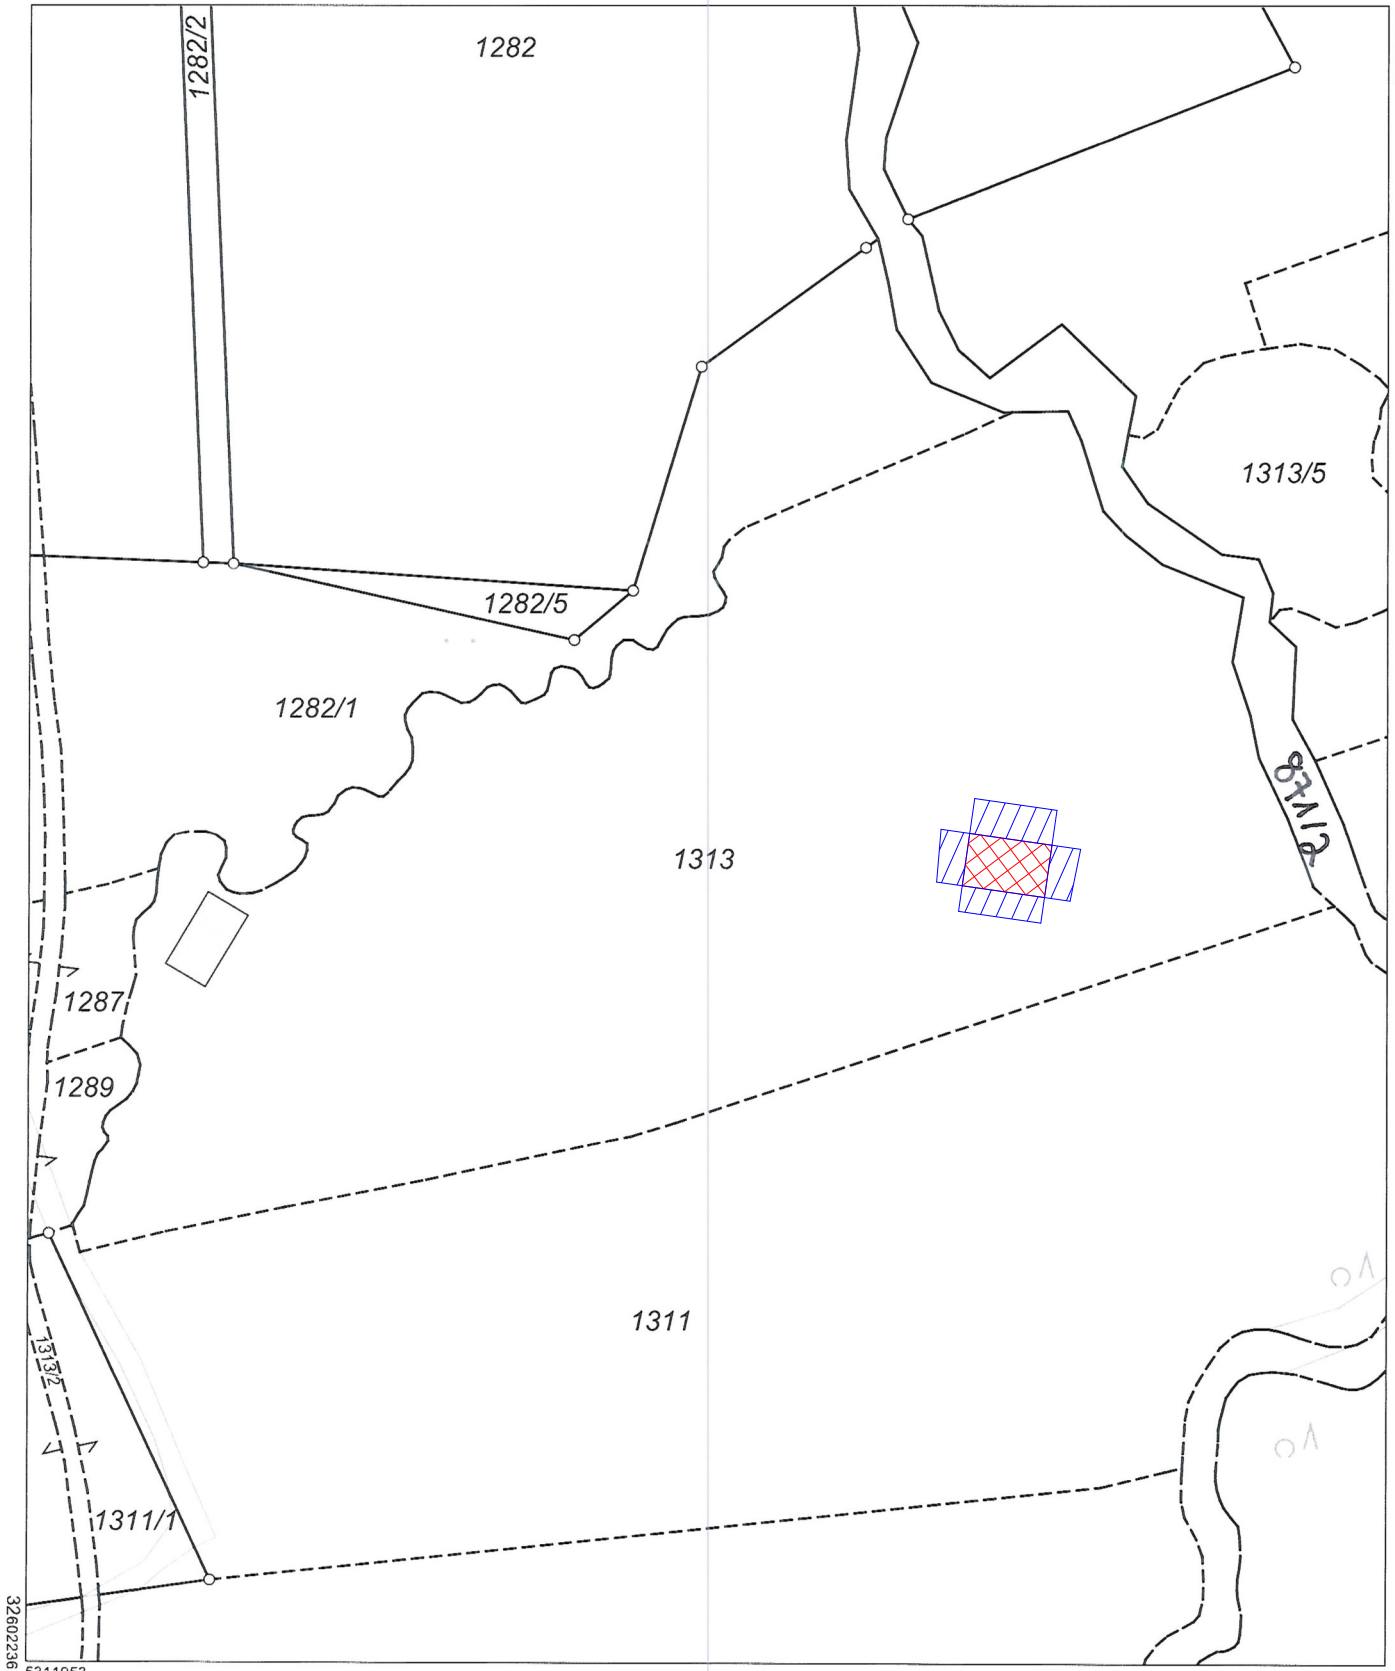

32602236

5311953

Maßstab 1:1000 0 10 20 30 Meter

Vervielfältigung nur in analoger Form für den eigenen Gebrauch.  
Zur Maßnahme nur bedingt geeignet.

Geschäftszeichen: Lageplan

Amt für Digitalisierung, Breitband  
und Vermessung Memmingen  
Bismarckstraße 1  
87700 Memmingen

Stempel und Unterschrift der abgebenden Stelle