


**Hans Wolf GmbH & Co. KG**  
**Abbaugbiet Haimbuch / Schafhöfen, Fl.-Nr. 1682**

**Übersichtslageplan**

Beilage 3, Plan 1  
 Datum: 11.06.2021  
 Maßstab: 1 : 25.000  
 Bearbeiterin: Dipl.-Geol. T. Beličič

Entwurfsverfasser:  
■ ROTHE + BELIČIČ  
 Dipl.-Geologen  
 Neue Straße 22  
 91054 Erlangen  
 Tel. 09131/24128

0 200 400 600 800m  
 Maßstab 1:25.000  
 Gedruckt am 28.05.2021 11:19  
<https://v.bayern.de/Vt8nM>

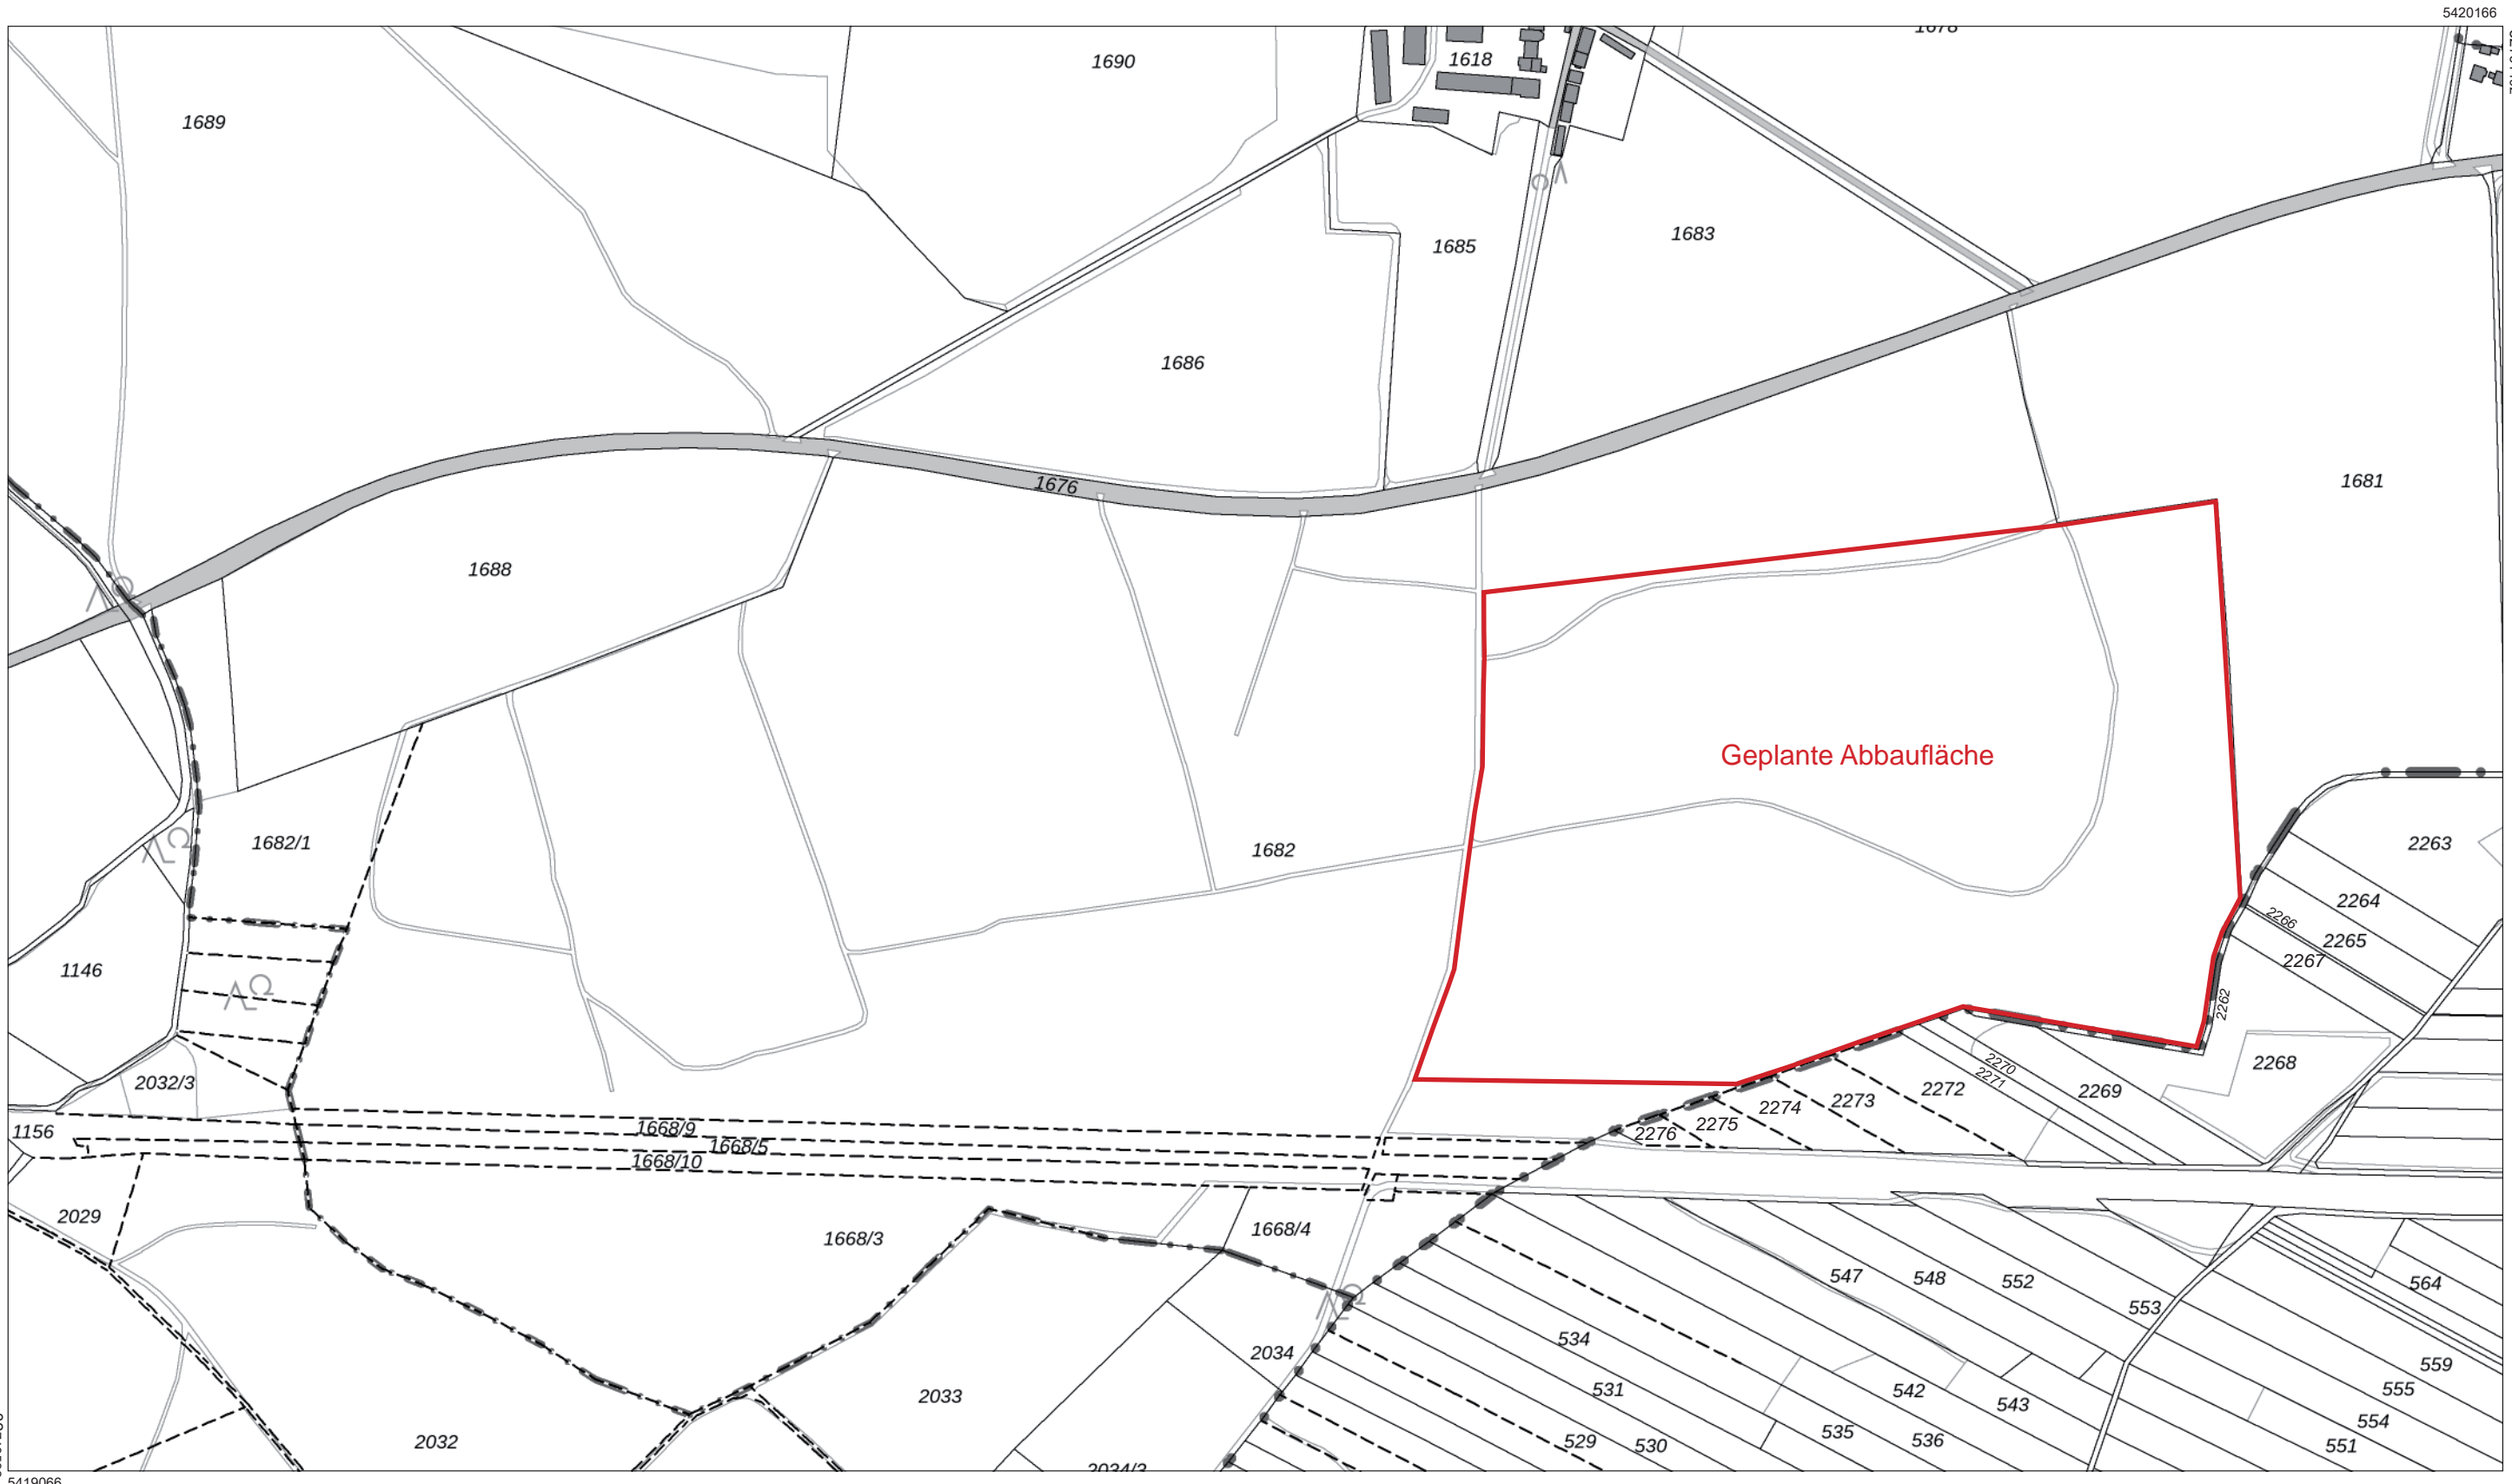

Maßstab 1:5000 0 50 100 150 Meter

Vervielfältigung nur in analoger Form für den eigenen Gebrauch.  
Zur Maßentnahme nur bedingt geeignet.



**Amt für Digitalisierung, Breitband und Vermessung  
Regensburg**  
Franziskanerplatz 10  
93059 Regensburg

Flurstück: 1682  
Gemarkung: Haimbuch

Gemeinde: Mötzing  
Landkreis: Regensburg  
Bezirk: Oberpfalz

### Auszug aus dem Liegenschaftskataster

Planungskarte 1 : 5000

Erstellt am 11.06.2021