




Schnitt A-A

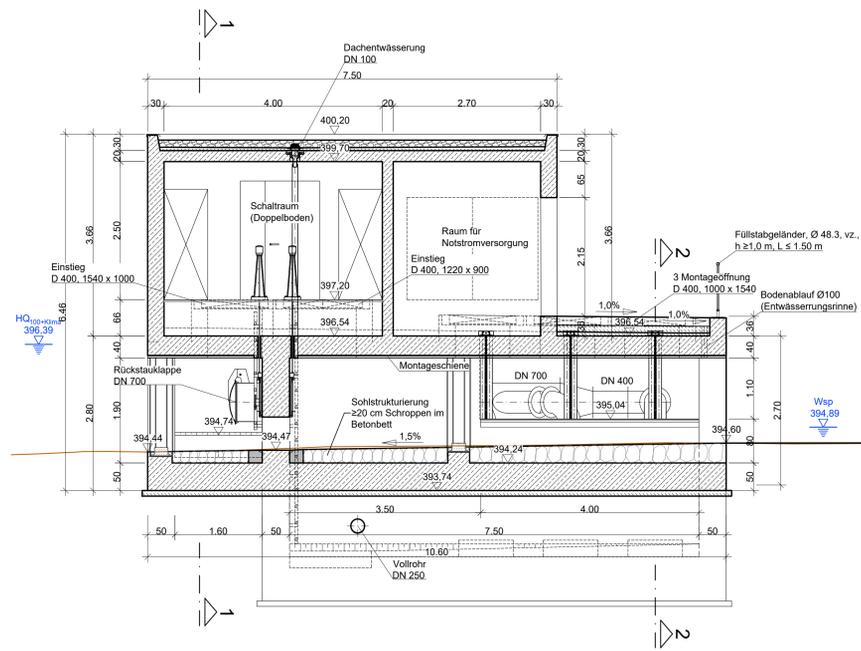


Schnitt B-B

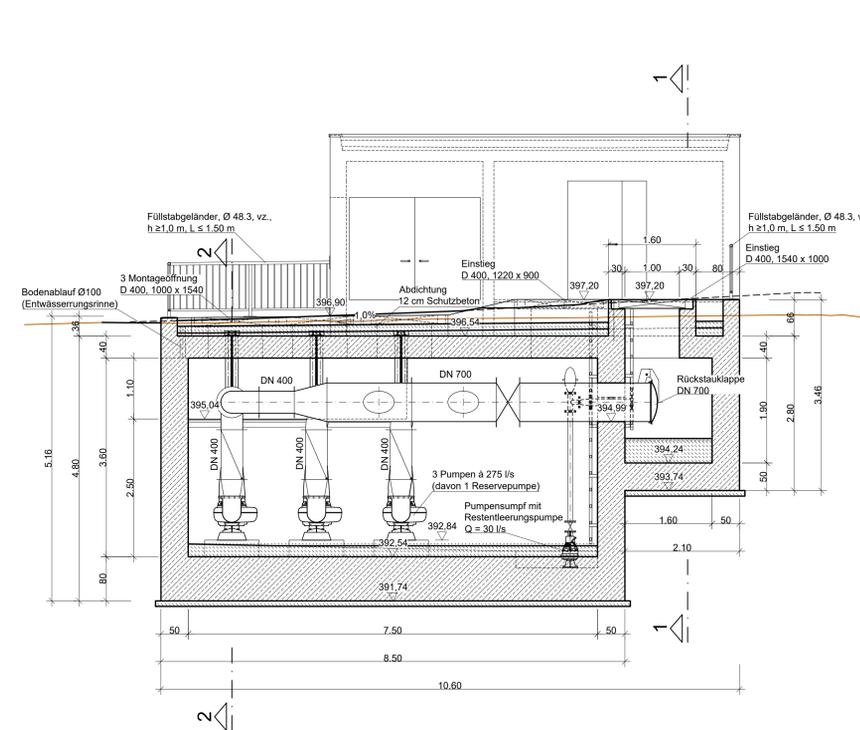


Schnitt 1-1

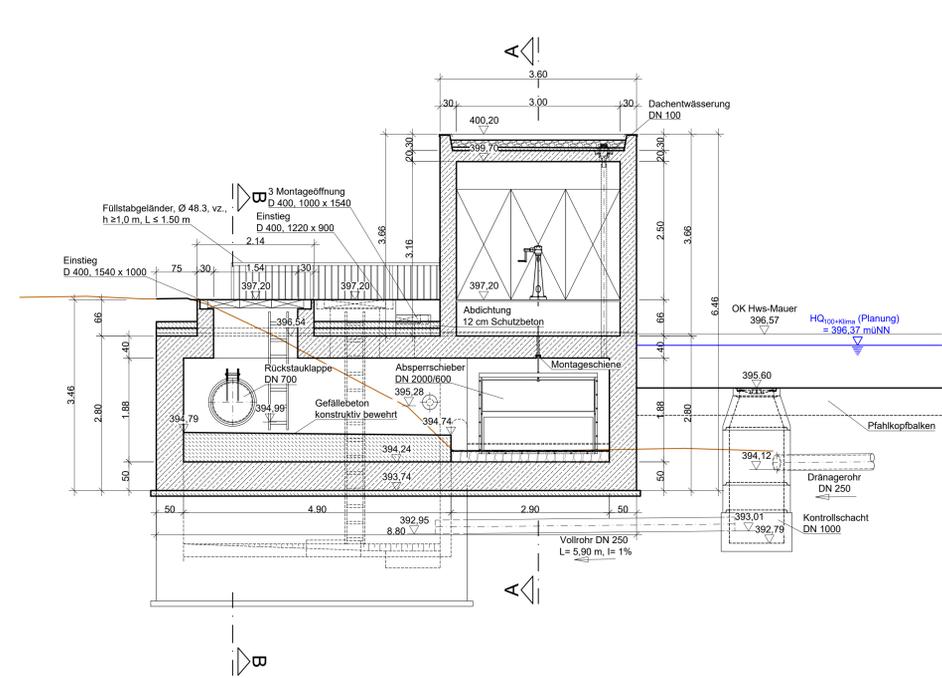


Grundriss Tiefbau

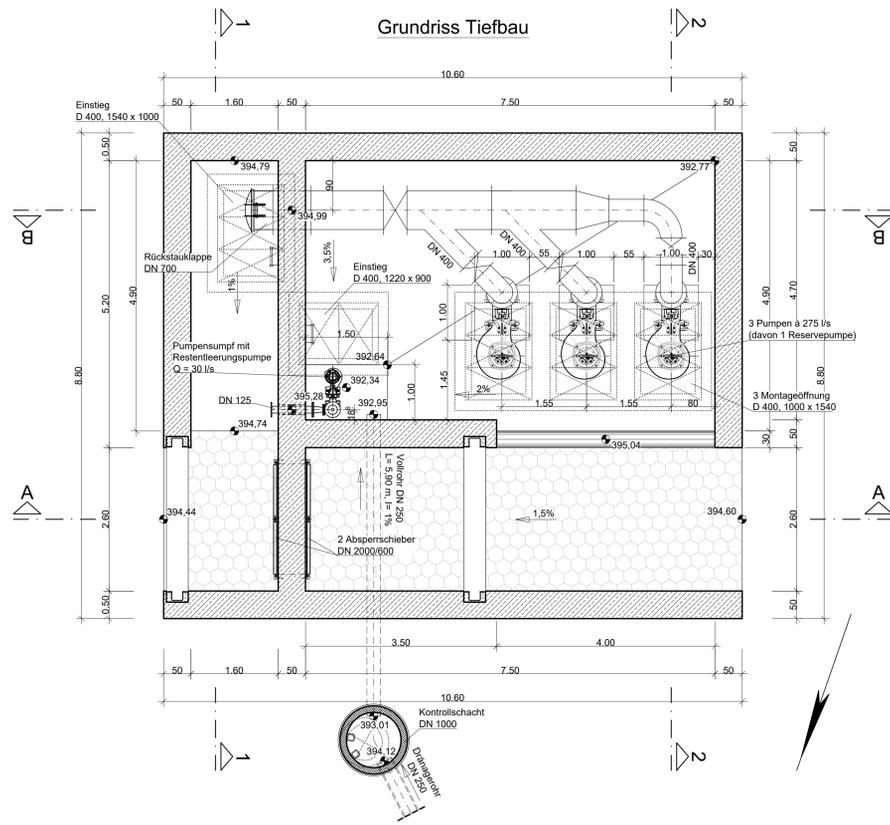

Grundriss Hochbau

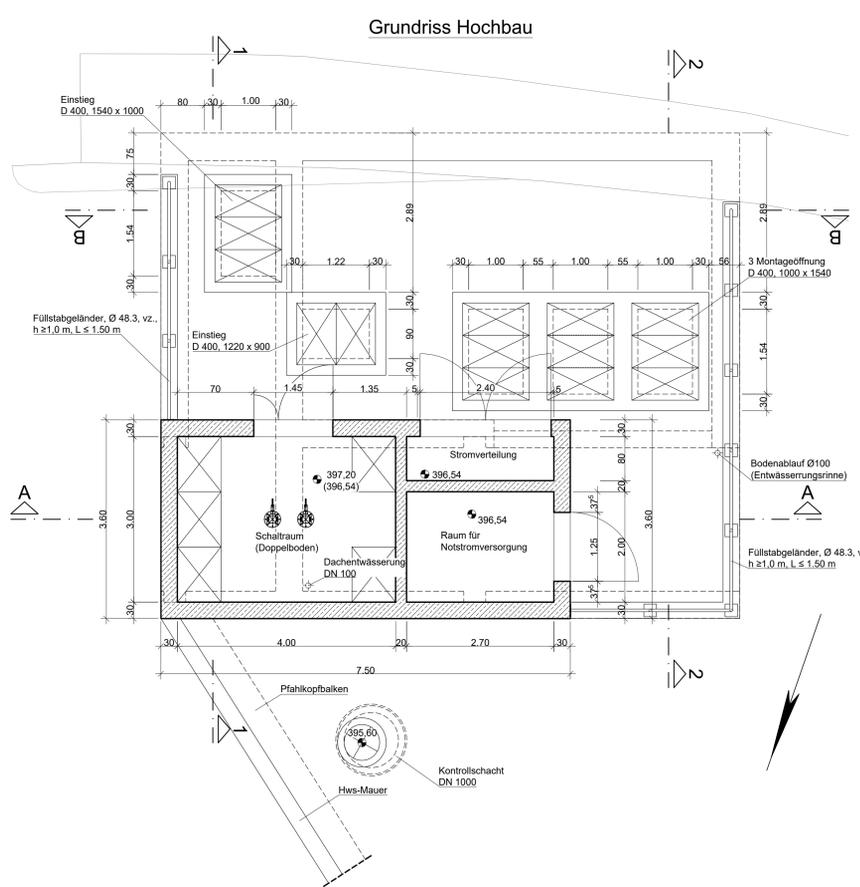

Schnitt 2-2

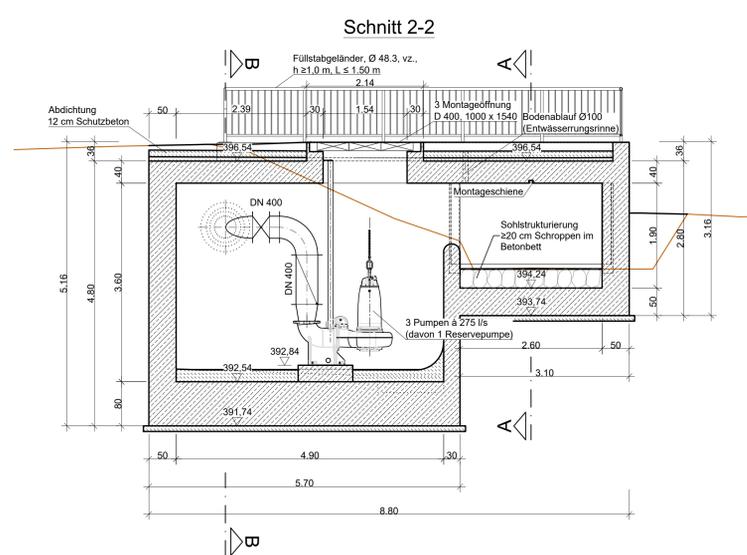

Nr.	Änderungen	geänd. am	Name	gepr. am	Name
Vorhaben: Hochwasserschutz Altdorf Nord					
Baubabschnitt 3					
Landkreis: Landshut			Gemeinde: Markt Altdorf		
Maßstab: 1 : 50			Datum: 06.07.2022		
Entwurfs- und Genehmigungsplanung			Name: Fiedler		
Vorhabensträger: Wasserwirtschaftsamt Landshut			gepr.: Breunig		
Wasserwirtschaftsamt Landshut			gepr.: 06.07.2022		
Seligenhaller Str. 12			Entwurfsverfasser: Dr. Blasy - Dr. Overland		
84034 Landshut			Ingenieur Büro		
Datum: 06.07.2022			Moorstraße 3 82279 Esching an Ammersee		
Unterschrift			Datum: 06.07.2022		
			Unterschrift		