




Schnitt A-A

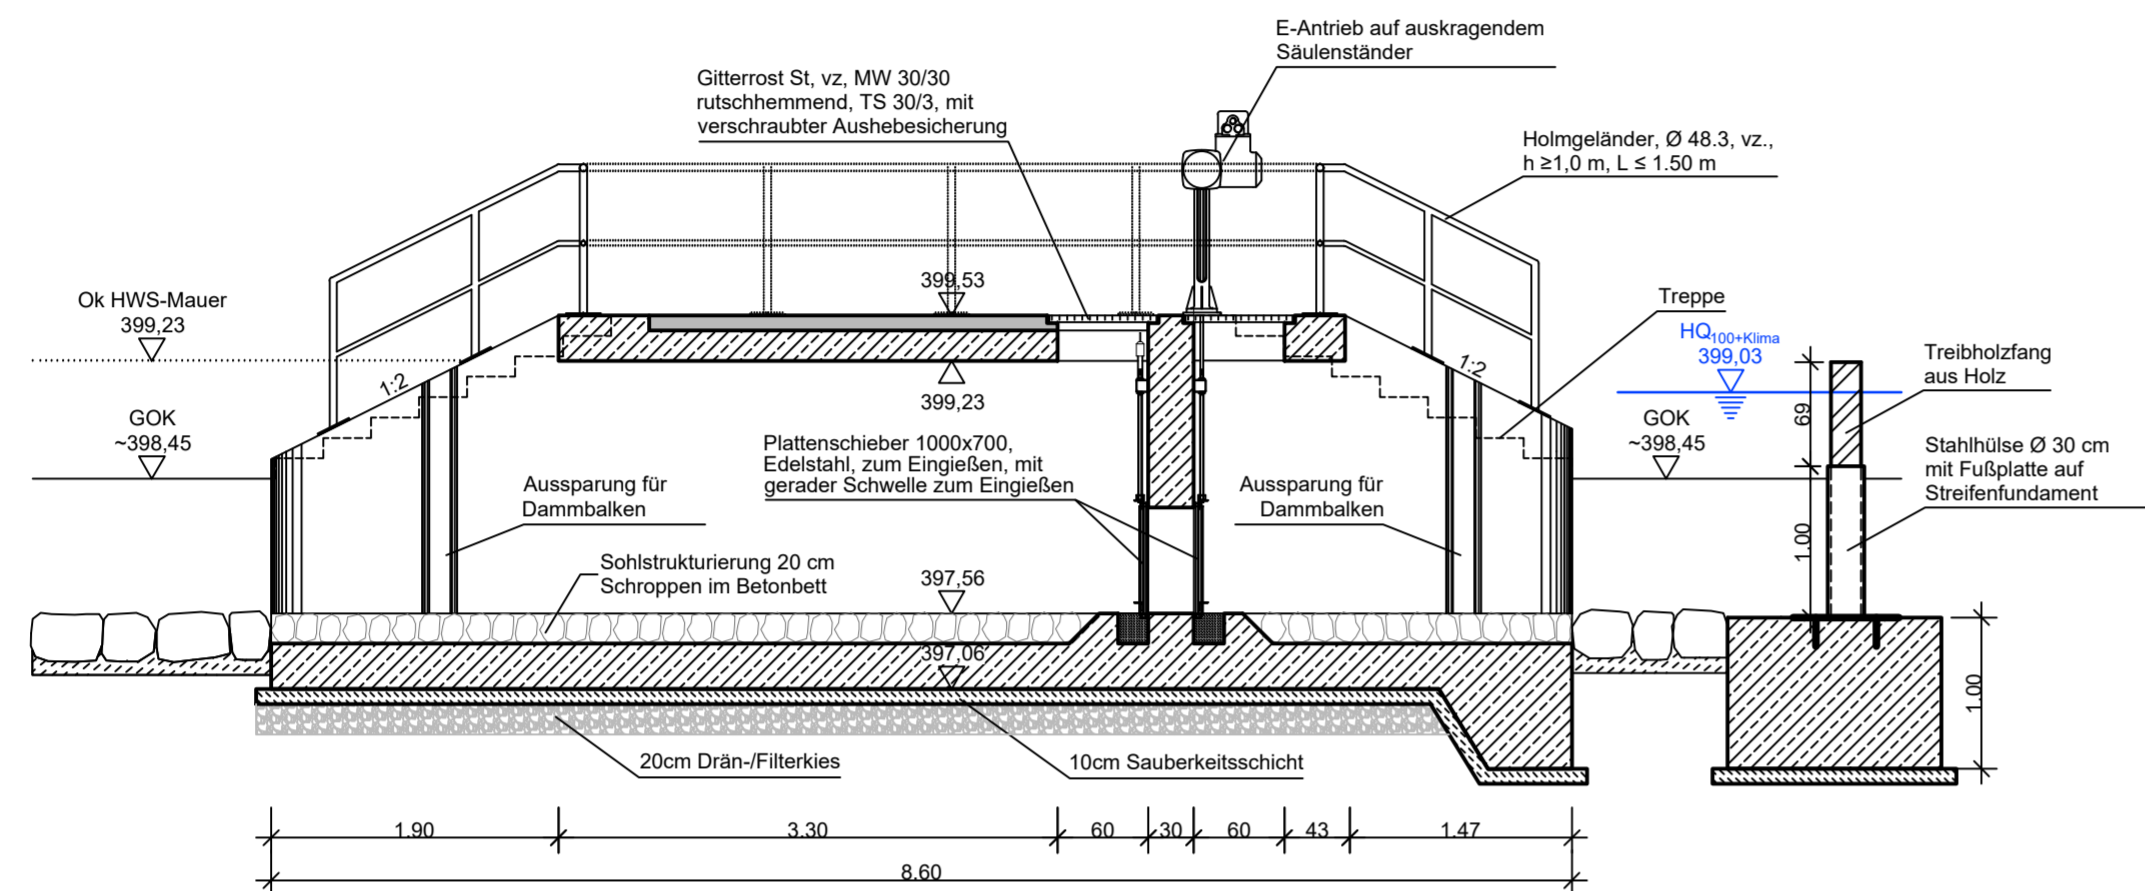

Schnitt B-B

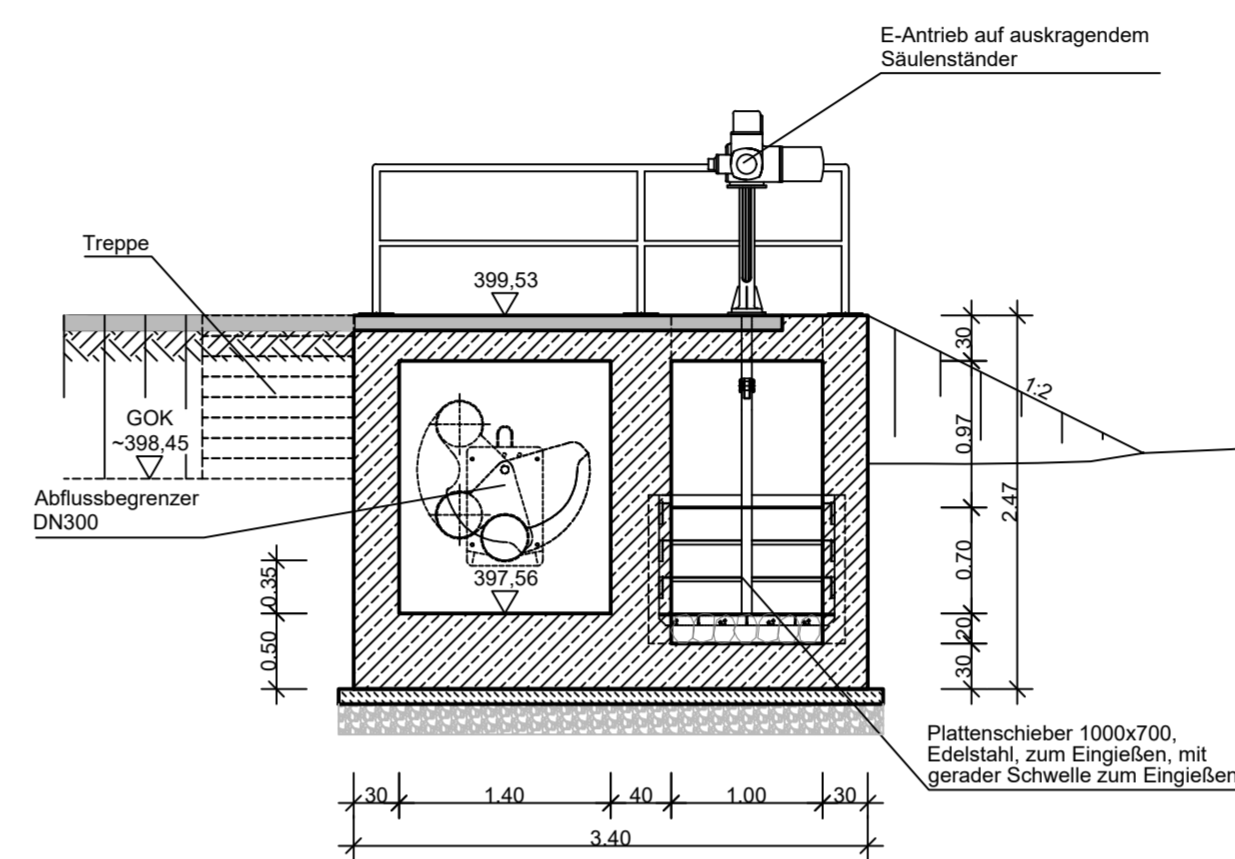

Grundriss

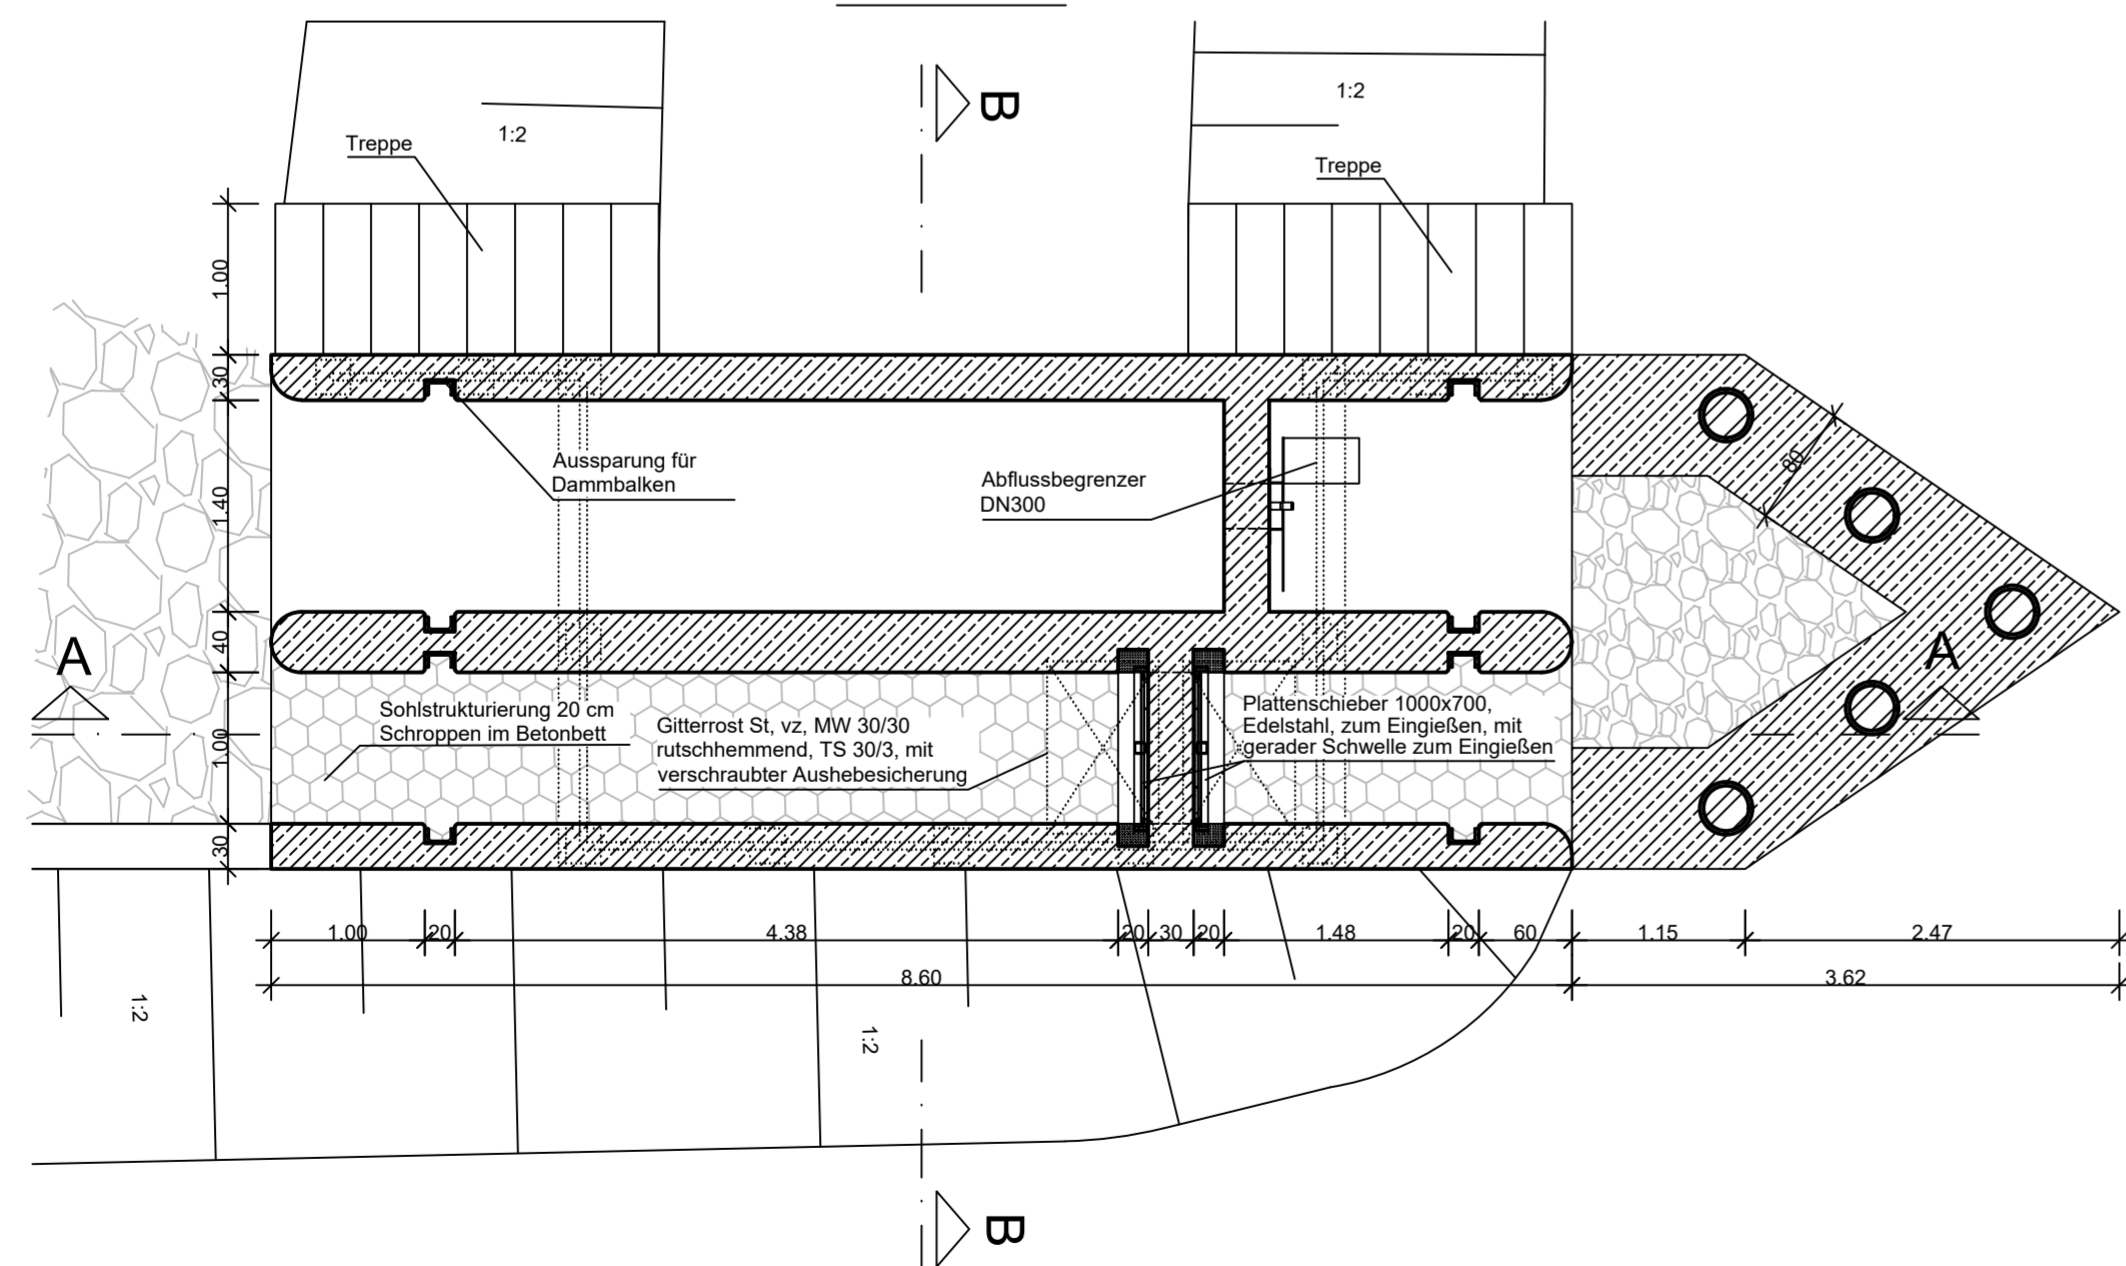

Nr.	Änderungen	geänd. am	Name	gepr. am	Name
Vorhaben:		Hochwasserschutz Altdorf Nord Baub Abschnitt 3			Projekt.-Nr.: ea-WwaLa-005.01
Landkreis:		Landshut			Gemeinde: Markt Altdorf
Anlage:		10			
Plan-Nr.:		E 64			
Maßstab: 1 : 50	Bauwerksplan Siel		Datum	Name	
			entw.	Okt. 2021	Fiedler
			gez.	Okt. 2021	Karsch
			gepr.	06.07.2022	
Vorhabensträger:			Entwurfsverfasser:		
Wasserwirtschaftsamt Landshut Seligenthaler Str. 12 84034 Landshut			Dr. Blasy - Dr. Øverland Ingenieure GmbH Moosstraße 3 82279 Eching am Ammersee		
Datum	Unterschrift		06.07.2022	Unterschrift	