




### Längsschnitt M = 1 : 200

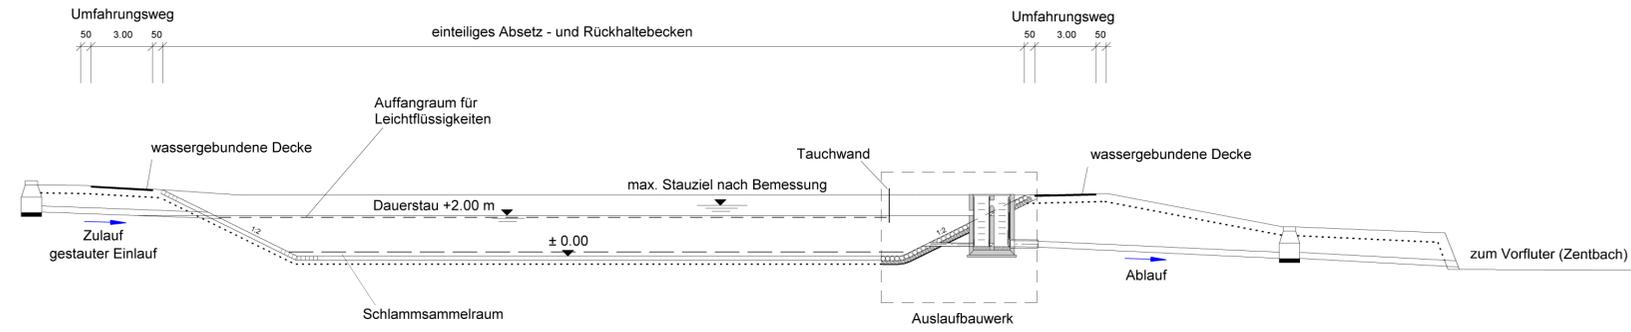

### Grundriss M = 1 : 200

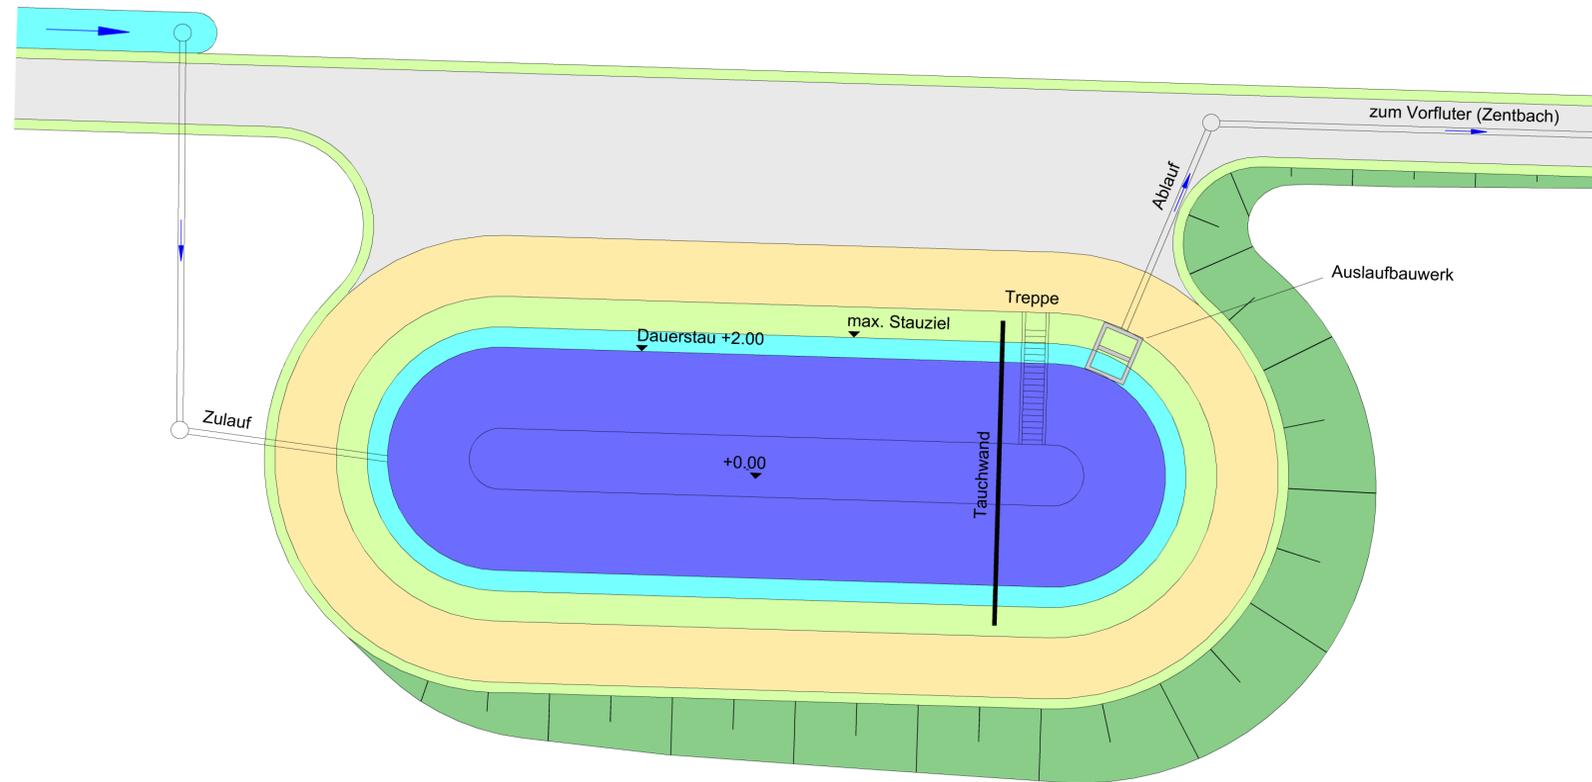

### Auslaufbauwerk M = 1 : 25

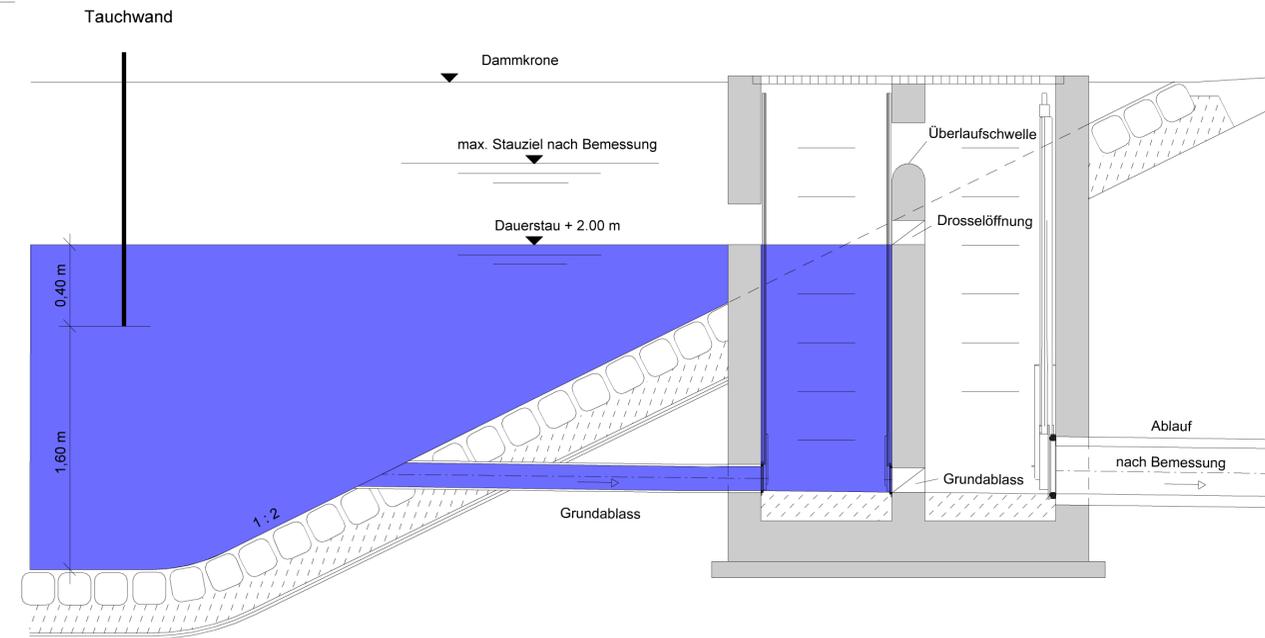

Staatliches Bauamt Bayreuth Wilhelminenstraße 2 95444 Bayreuth Tel.: 0921/606-0, Fax: 0921/606-3810, E-Mail: poststelle@stbabi.bayern.de		bearbeitet:	März 2023	Seyffert
		gezeichnet:	März 2023	Hacke
		geprüft:	März 2023	Starke
		PSP Nr.:	Projekt: B289_Mainroth-Rothwind-Fassoldshof_OU	
		FE_18_6_1		

## Feststellungsentwurf

Straßenbauverwaltung Freistaat Bayern <b>Staatliches Bauamt Bayreuth</b> Straße / Abschn.-Nr. / Station: B 289_340_0,080 - B 289_400_0,433 PROJIS-Nr.: 09 912584 00	Unterlage / Blatt-Nr.: 18.5 / 1 <b>Systemplan</b> Regenrückhaltebecken Maßstab: 1 : 200 / 25
--	---

B 289 "(Burgkunstadt) - Kulmbach"  
 Ortsumgehung  
 Mainroth - Rothwind - Fassoldshof  
 Baukm 0+000 - Baukm 4+715

aufgestellt: Staatliches Bauamt Bayreuth  Zeuschel, Ltd. Baudirektor Bayreuth, den 31.03.2023	
--	--