

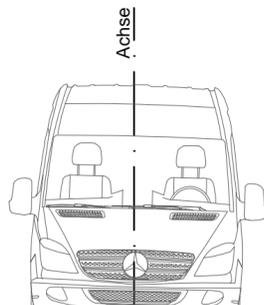


Betriebswege mit Deckschicht ohne Bindemittel



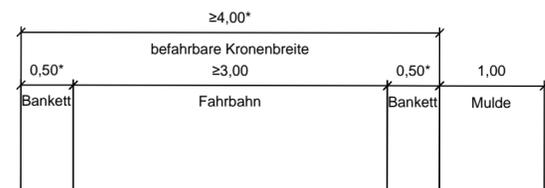


*Bei Betriebswegen der beiden RBFA:
4,50 m befahrbare Kronenbreite
0,75 m Bankett

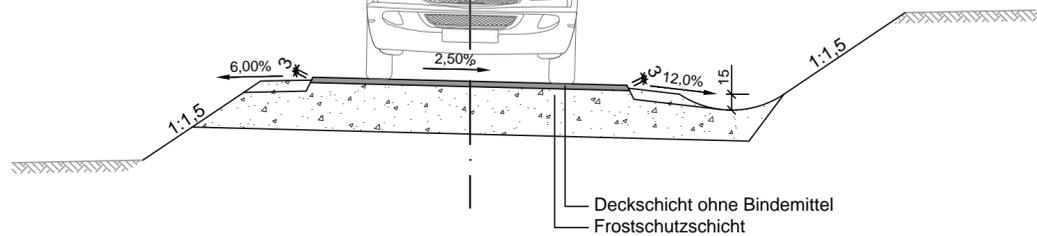

Baustraßen mit Asphalttragdeckschicht

siehe Lageplan Baustraßen (U 16.2)
für genauere Abmessungen

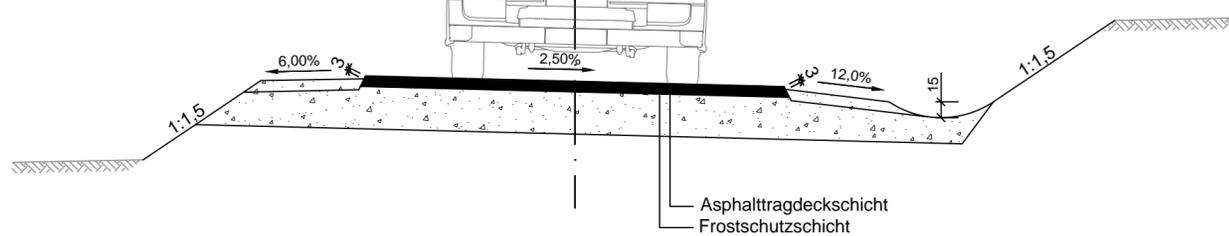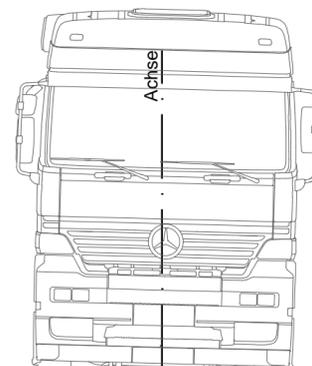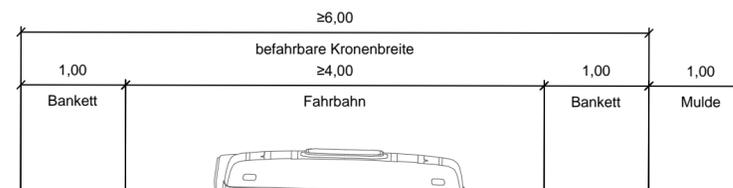

WEIMANN • INGENIEURE
Ingenieurbüro für Bauwesen

Am Bach 1 97337 Dettelbach
E-Mail: info@weimann-ingenieure.de
Tel. 09324 / 9819-0
Fax. 09324 / 9819-100

bearbeitet:	Juli 2022	L. Gerhard
gezeichnet:	Juli 2022	M. Wanner
geprüft:	Juli 2022	A. Weimann
Projekt-Nr.:	21566	
Ort, Datum	Dettelbach, 04.08.2022	



Die Autobahn
Niederlassung Nordbayern
Außenstelle Würzburg
Ludwigkai 4, 97072 Würzburg

bearbeitet:	WA12	Fr. Arnold
gezeichnet:		
geprüft:	WA1	Hr. Fuchs
PSP-Nr.:	A-02265-00	
Bezeichnung:	BW 728b - Ersatzneubau Talbrücke Pfeffermühle	
Datei:	Regelquerschnitte_Baustraße_Betriebswege.dwg	

Nr.	Art der Änderung	Datum	Zeichen

Lagesystem	DHDN90-(EPSG 5678)	Stand Kataster	2021
Höhensystem	DHHN12-(EPSG 7699)	Bestandsvermessung	2021

FESTSTELLUNGSENTWURF

Die Autobahn GmbH des Bundes

Unterlage / Blatt-Nr.: 14.2 / 3
Regelquerschnitte

Straße / Abschnitt-Nr. / Station: A7 / 400 / 7,91 - 8,88

Baustraßen / Betriebswege
Maßstab: 1 : 50

PROJIS-Nr.:

BAB A 7 - Ersatzneubau Talbrücke Pfeffermühle BW 728b
Abschnitt: AS Rothenburg ob der Tauber - AS Wörnitz
von Betr.-km 728+200 bis Betr.-km 729+165

Aufgestellt: 04.08.2022
Niederlassung Nordbayern
Außenstelle Würzburg
GB WA - Planung und Bau

Geprüft: 04.08.2022
Niederlassung Nordbayern
Außenstelle Würzburg

i.A. Neumann, Geschäftsbereichsleiterin

i.A. Weißkopf-Zunft, Leiter der Außenstelle