



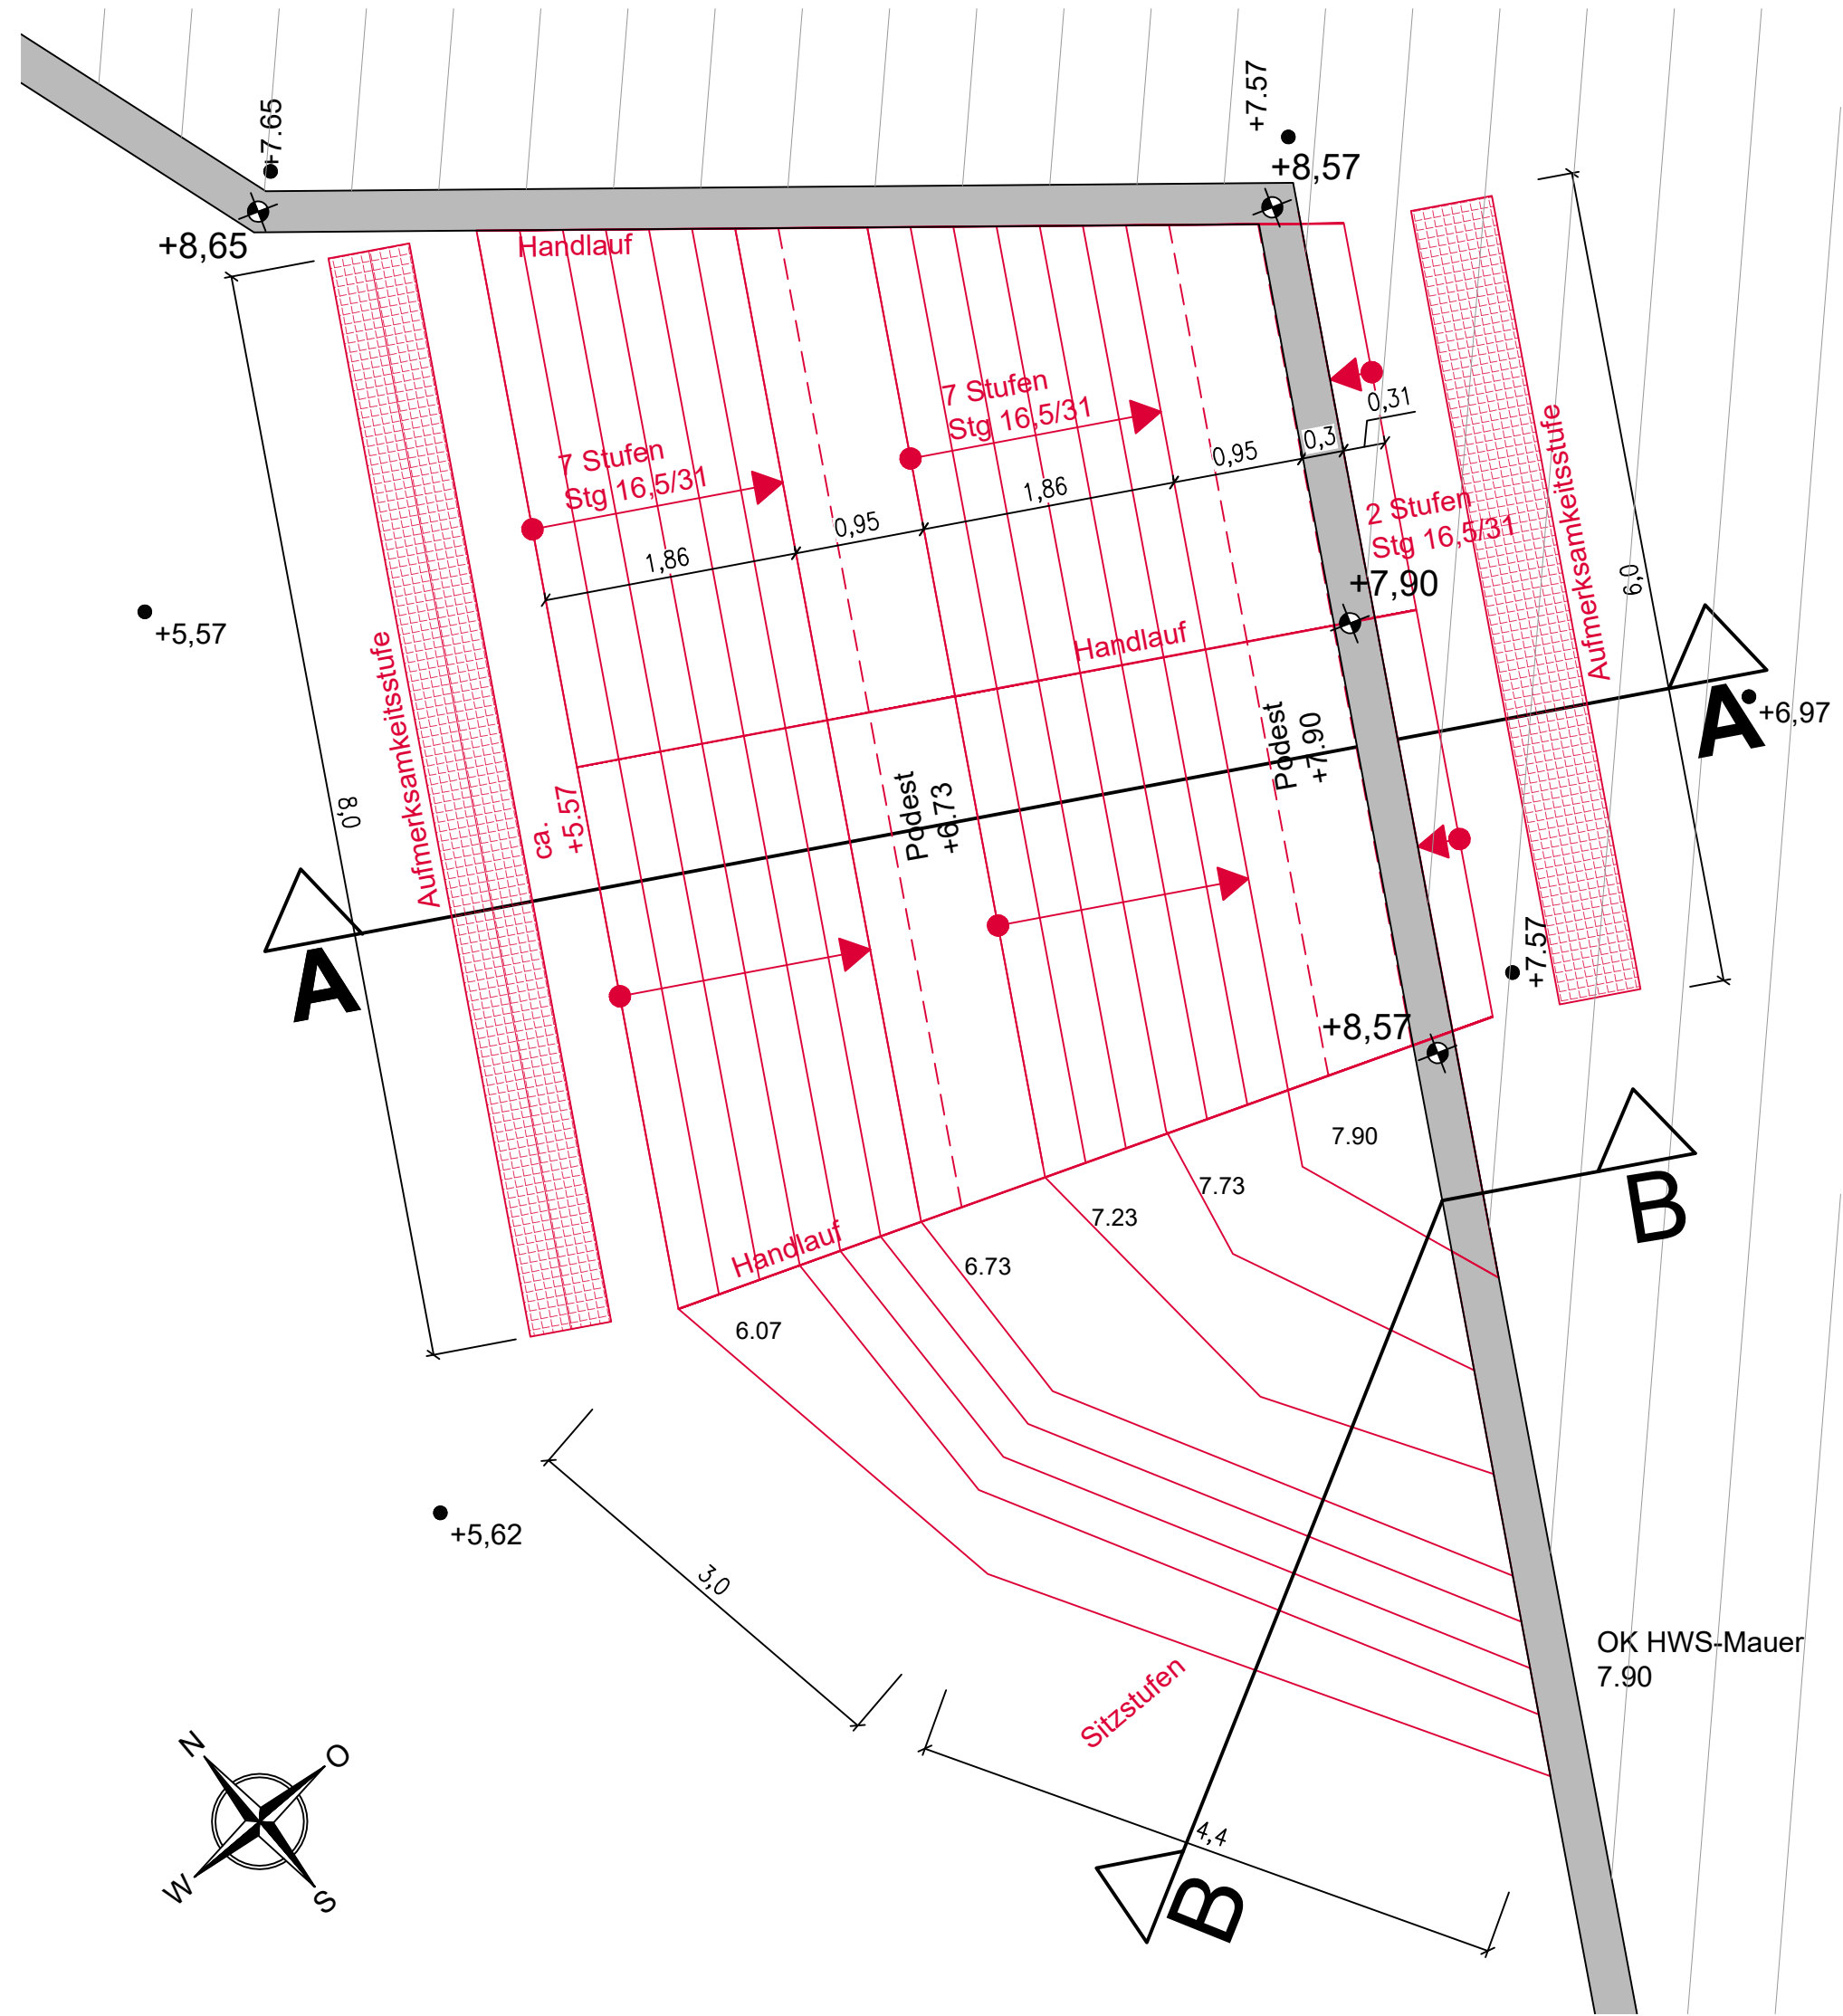

Draufsicht

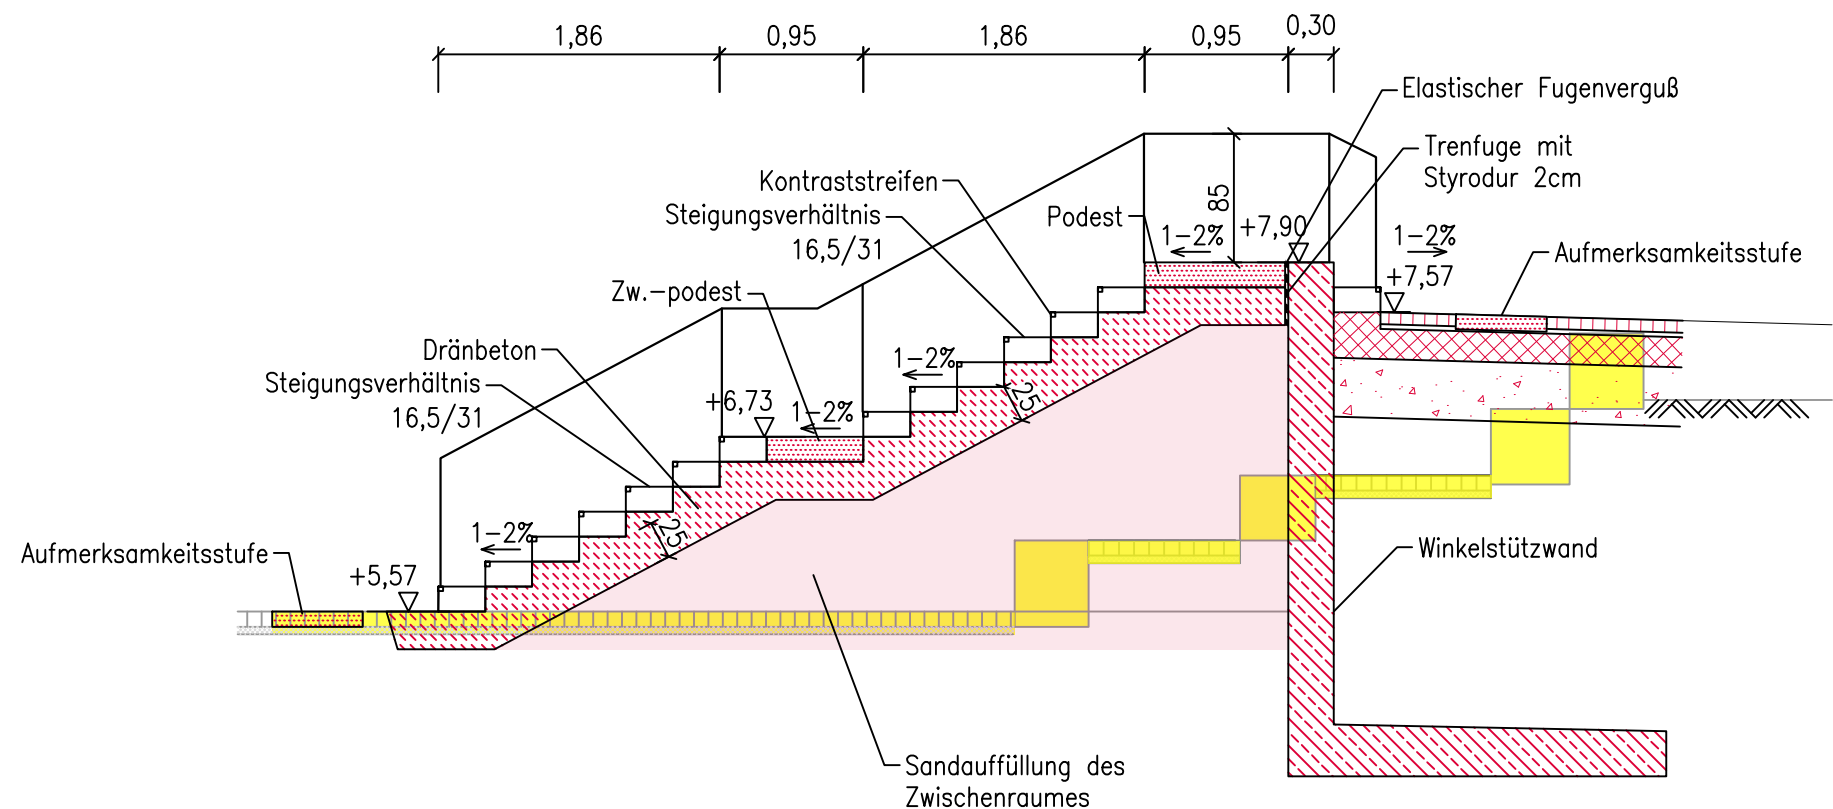

Schnitt A-A



Wegeaufbau, Schwerlastverkehr, SLW30 (Bestand und Planung):

- 8 cm Pflasterbelag
- 3-5 cm Bettungsmaterial
- 20 cm Tragschicht
- 39 cm Frostschuttschicht
- 70 cm Gesamtaufbau

Hinweise:
Alle Maßen sind auf der Baustelle zu überprüfen und, soweit erforderlich, den örtlichen Gegebenheiten anzupassen.

Bezugssystem ETRS 89 UTM 32
Lagehöhenpunkte in Meter über Normalhöhennull (NNH),
Höhenstatus DE DHHN2016 NH (m.ü.NHN)

zugehörige Pläne:

Plan Nr.:	Blattbezeichnung
LP 001	Übersichtslageplan
LP 011	Lageplan HWS-Maßnahmen
LP 012	Bestandslageplan HWS-Maßnahmen
LP 013	Widmungsplan
LP 014	Flurstücksplan und Eigentümerverzeichnis
LP 015	Rückbauplan
LP 016	Lageplan Bauwerksverzeichnis
LP 100	Leitungsplan
LS 001	Längsschnitt; Abschnitt C-D
LS 002	Längsschnitt Straßenerhöhung; Abschnitt D
QS 001	Schnitte 1.1 bis 1.6; Abschnitt C
QS 002	Schnitte 1.7 bis 6; Abschnitt C
QS 003	Schnitte 7.1 bis 8.2; Abschnitt C und Schnitte 9.1 bis 10; Abschnitt D
DT 001	Detail Treppe im Abschnitt D - Wendekreis
DT 002	Detail Straßenanhebung im Abschnitt D - Wendekreis
DT 003	Detail Treppe Baufeld 6

Nr.	Datum	Name	Änderungen

Projekt:	Erhöhung des Landesschutzdeiches in Bremen Vegesack		
Auftraggeber:	 Bremischer Deichverband am rechten Weserufer Am Lehester Deich 149 28357 Bremen		
Planung:	 INROS LACKNER Berater, Planer, Architekten, Ingenieure Linzerstraße 3 • 28359 Bremen Tel.: +49 (0)421 65 84-10 Fax: +49 (0)421 65 84-110 eMail: bremen@inros-lackner.de Internet: www.inros-lackner.de		
Blattbezeichnung:	Detail Treppe Baufeld 6		
Planungsphase:	Entwurfsplanung		Projekt-Nr.: 2013-0282
Datum: 25.04.2024	geprüft: Massolle	Maßstab: 1:50	
gezeichnet: Lazutin	gesehen: Brunert	Zeichnungs-Nr.: DT 003	

Plot: C:\Users\LAZUDA\OneDrive - INROS LACKNER SE\Desktop\DL\For all\DT003_Detail Treppe Baufeld 6_CM_DL.dwg