


**Kalihafen**

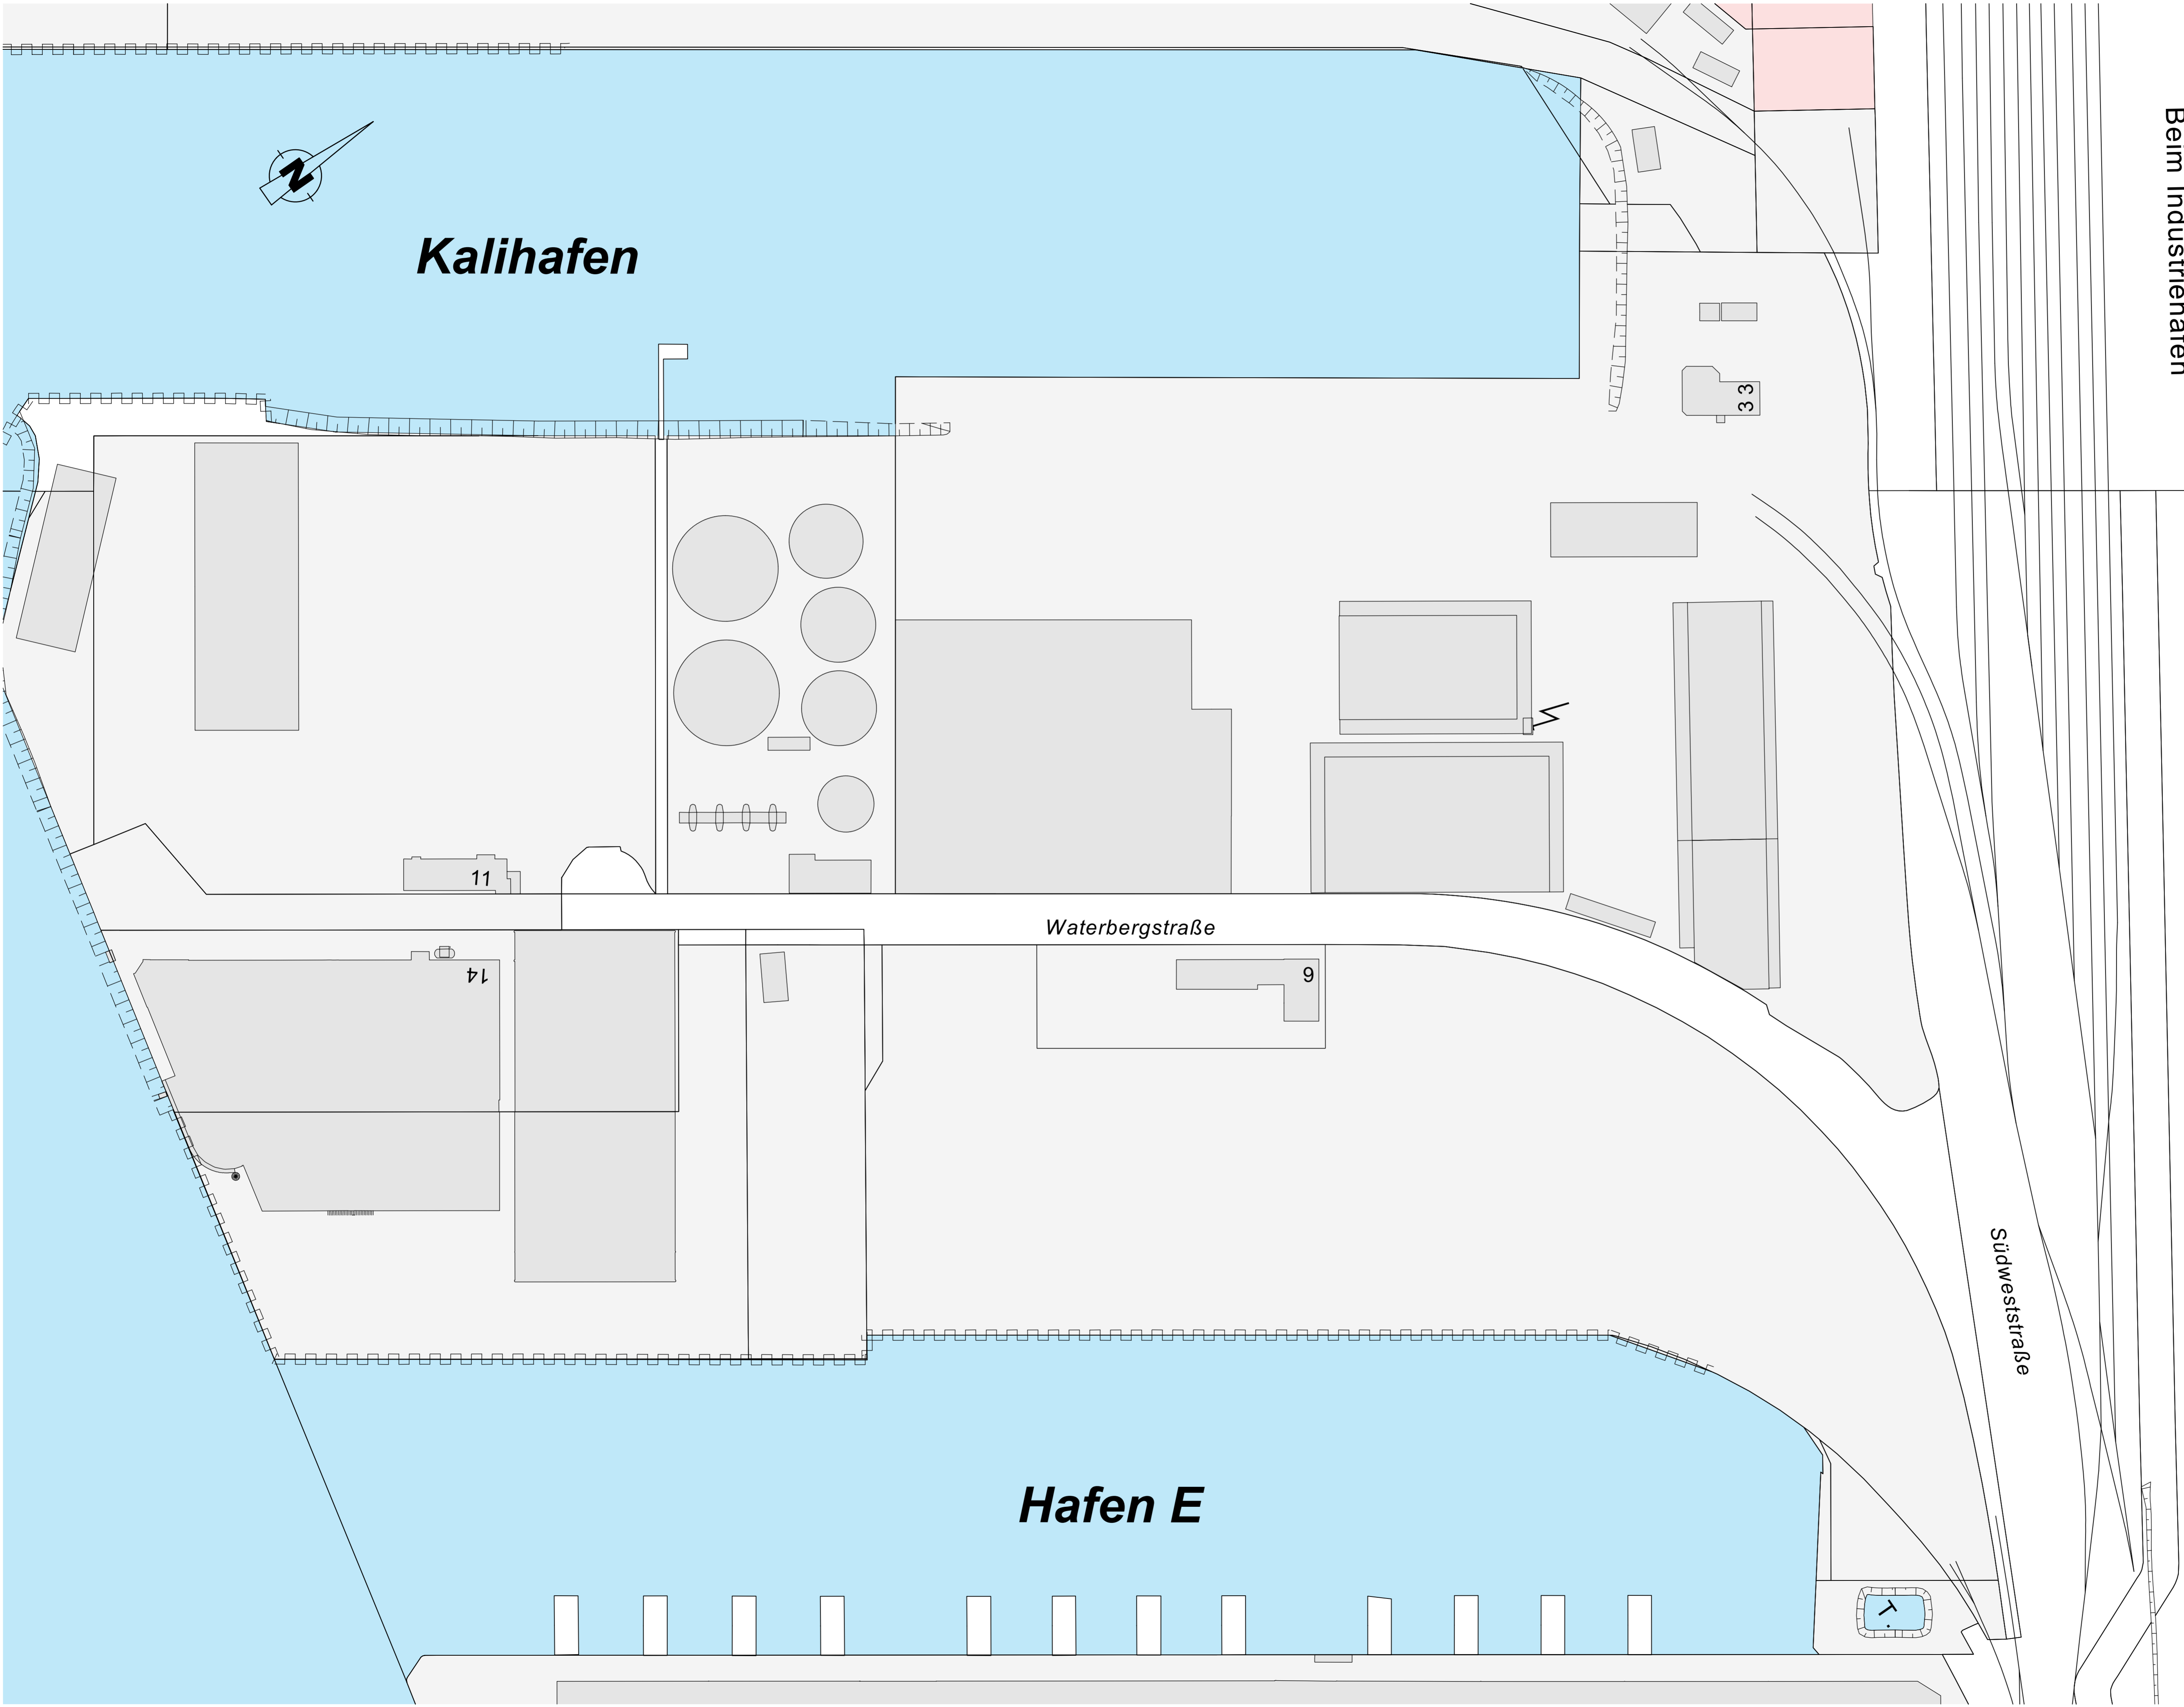

Beim Industriehafen

Brundorfer Weg

Aschwar-dener We

An der Finkenau

Südweststraße

Waterbergstraße

**Hafen E**

Quelle: Basiskarte 1:5000

Wasserrechtlicher Antrag gemäß § 68 WHG

Projekt:  
**Bremen - Kalihafen**  
Neubau der nordöstlichen  
Ufereinfassung

Bauherr: **bremenports**  
Bremen & Bremerhaven GmbH & Co. KG  
Übersichtslageplan  
Maßstab: 1:1000  
Unterlage 2.2

Aufsteller: **eriksen**  
OLDENBURG  
Eriksen und Partner GmbH  
Planen und Beraten im Bauwesen  
Cloppenburg Str. 200, 26133 Oldenburg  
Telefon: (0441) 9 21 78 - 350 Telefax: (0441) 9 21 78 - 379  
Projekt-Nr. 620 276  
Datum: 15.09.2022  
bearb.: JM  
gezt.: JM / Ca  
gepr.: JM