
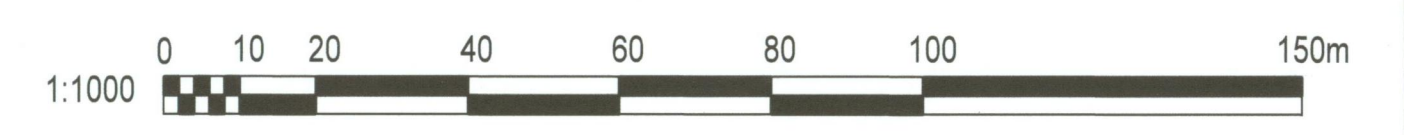


Kalihafen

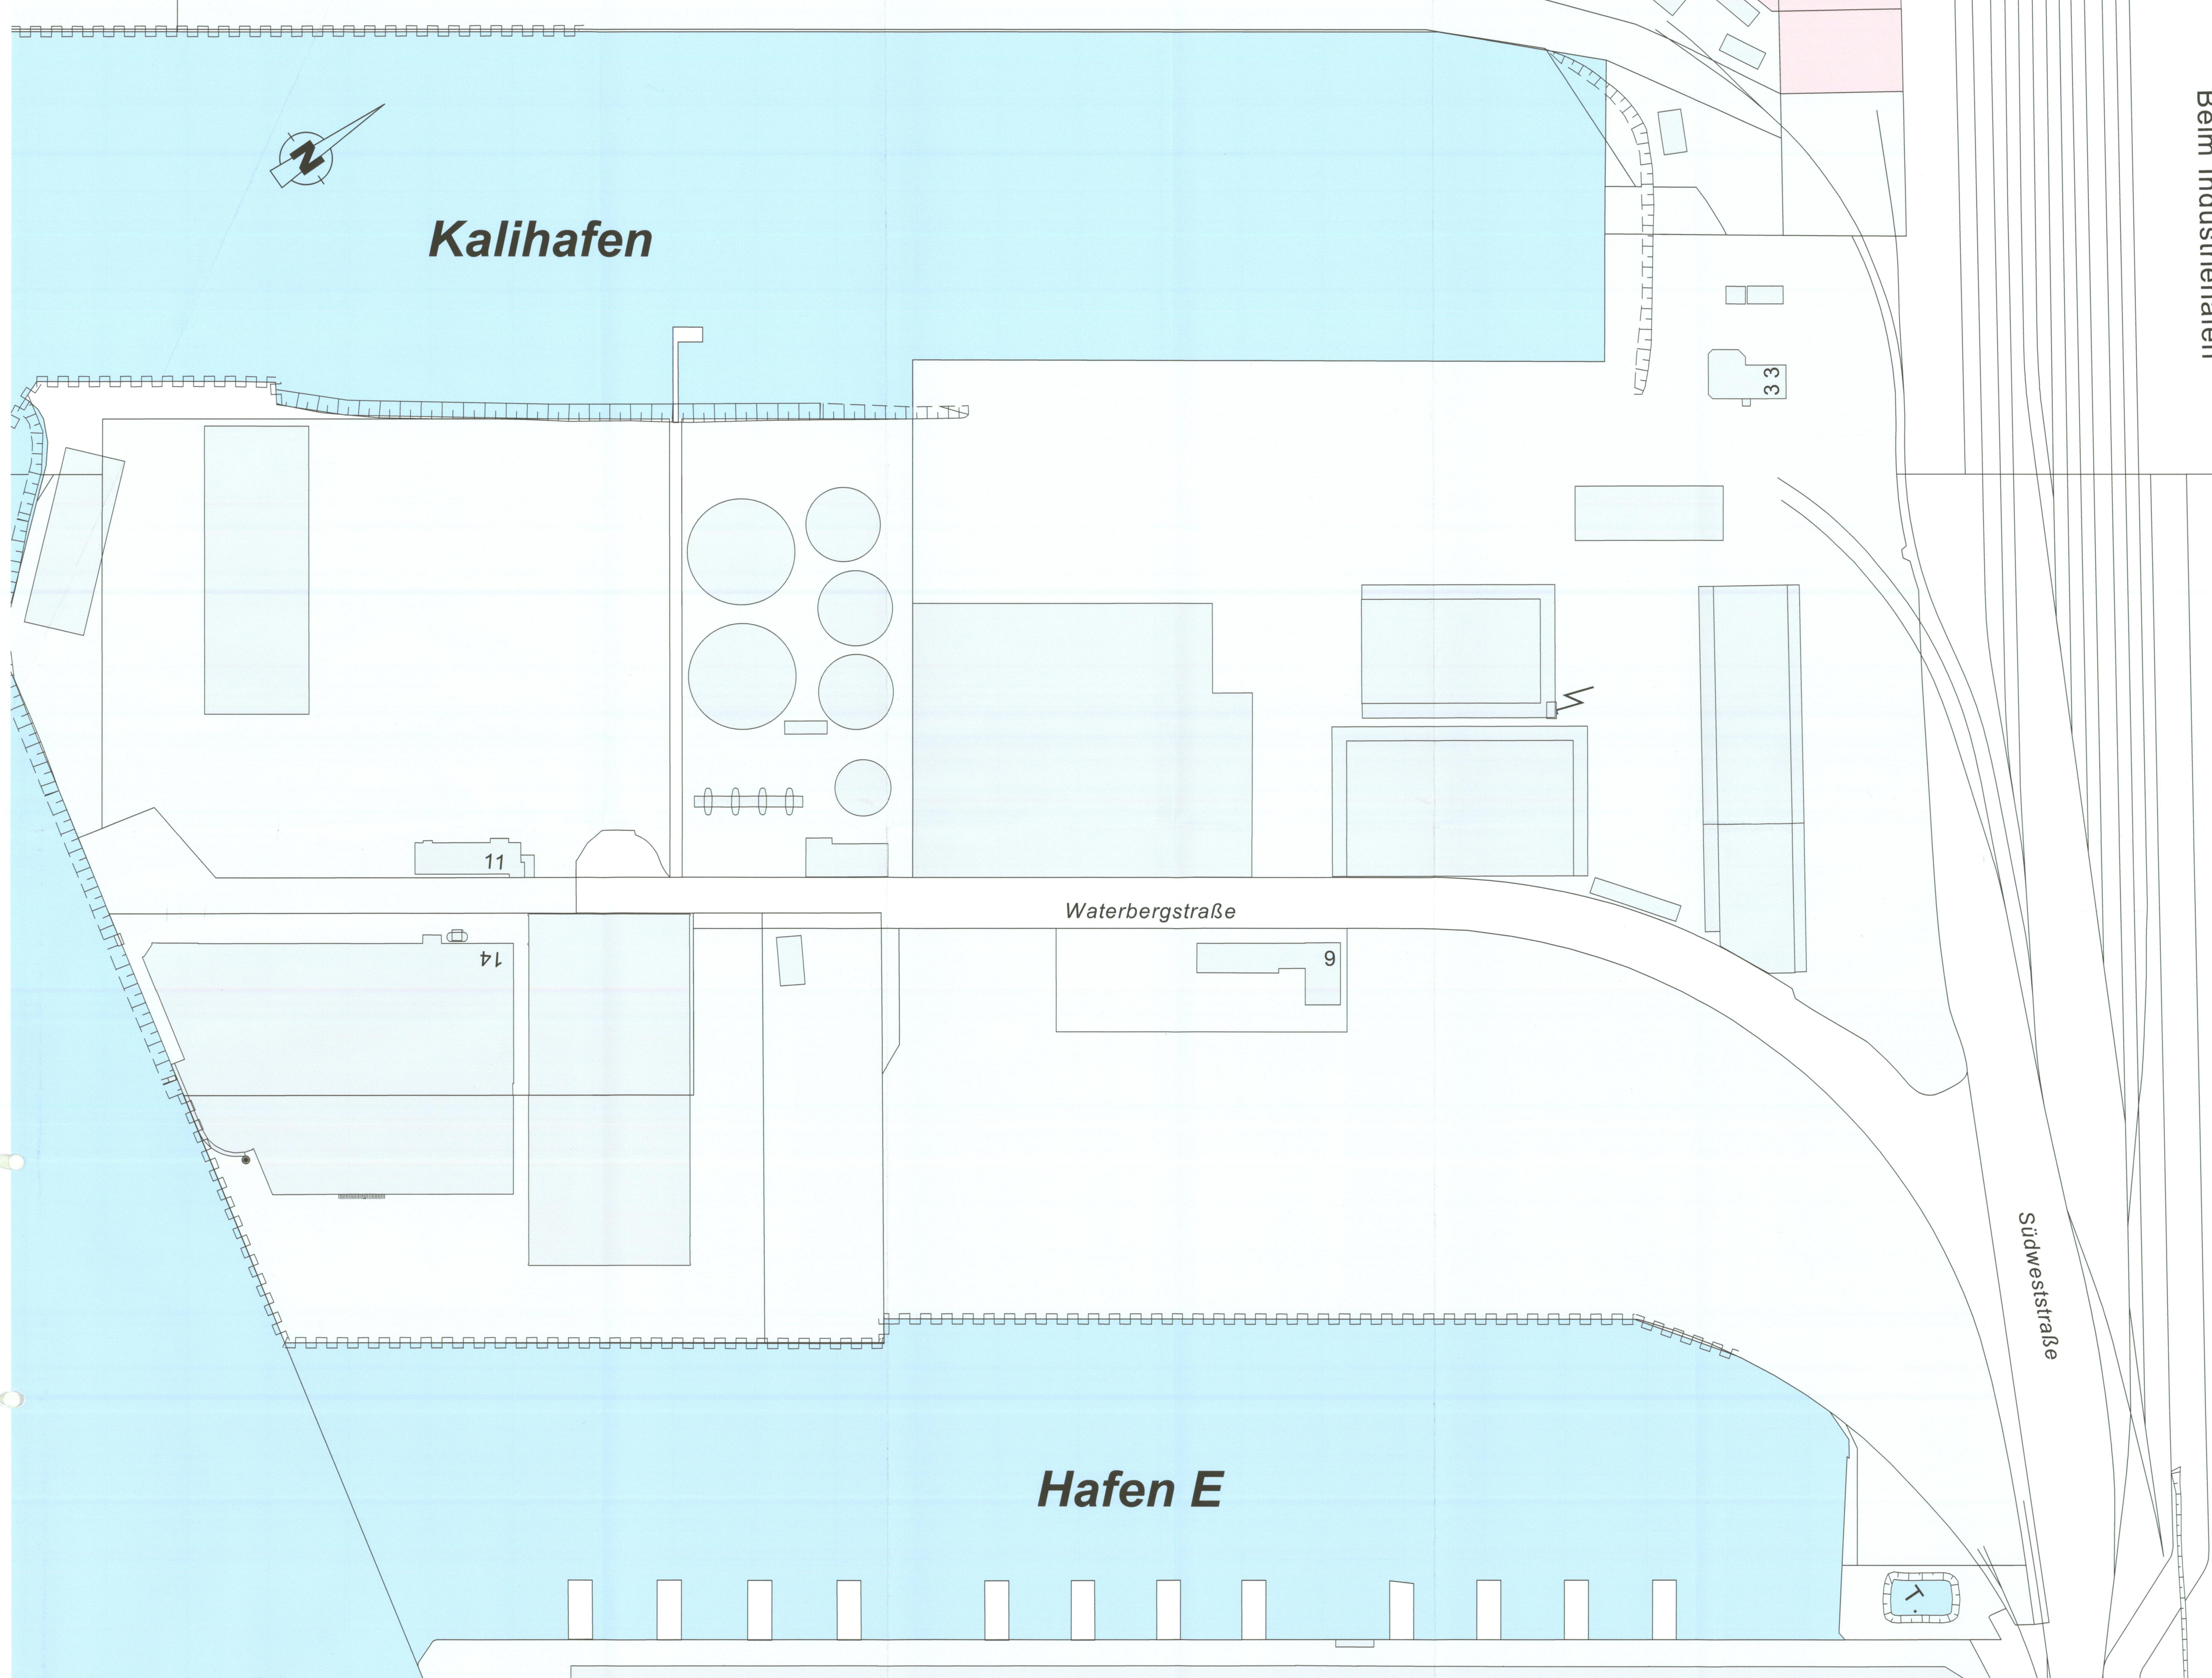

Beim Industriehafen

Anlage Nr.: 2.2

Quelle: Basiskarte 1:5000

Wasserrechtlicher Antrag gemäß § 68 WHG

Projekt:
Bremen - Kalihafen
Neubau der nordöstlichen
Ufereinfassung

Bauherr: **bremenports**
Bremen Bremerhaven GmbH & Co. KG
Übersichtslageplan
Maßstab: 1:1000
Unterlage 2.2

Aufsteller: **eriksen** OLDENBURG
Eriksen und Partner GmbH
Planen und Beraten im Bauwesen
Cloppenburg Str. 200, 26133 Oldenburg
Telefon: (0441) 9 21 78 - 350 Telefax: (0441) 9 21 78 - 379
Projekt-Nr.: 620 276
Datum: 15.06.2022
Zeichen: JM
bearb.: 15.06.2022 JM
gez.: 15.06.2022 Sb / Ca
gepr.: 15.06.2022 JM

Anlage zum
wasserbehördlichen Verfahren
Bremen, 04. JUNI 2024

