


Y 445553.604
X 5616271.578

Y 459053.606
X 5616271.581

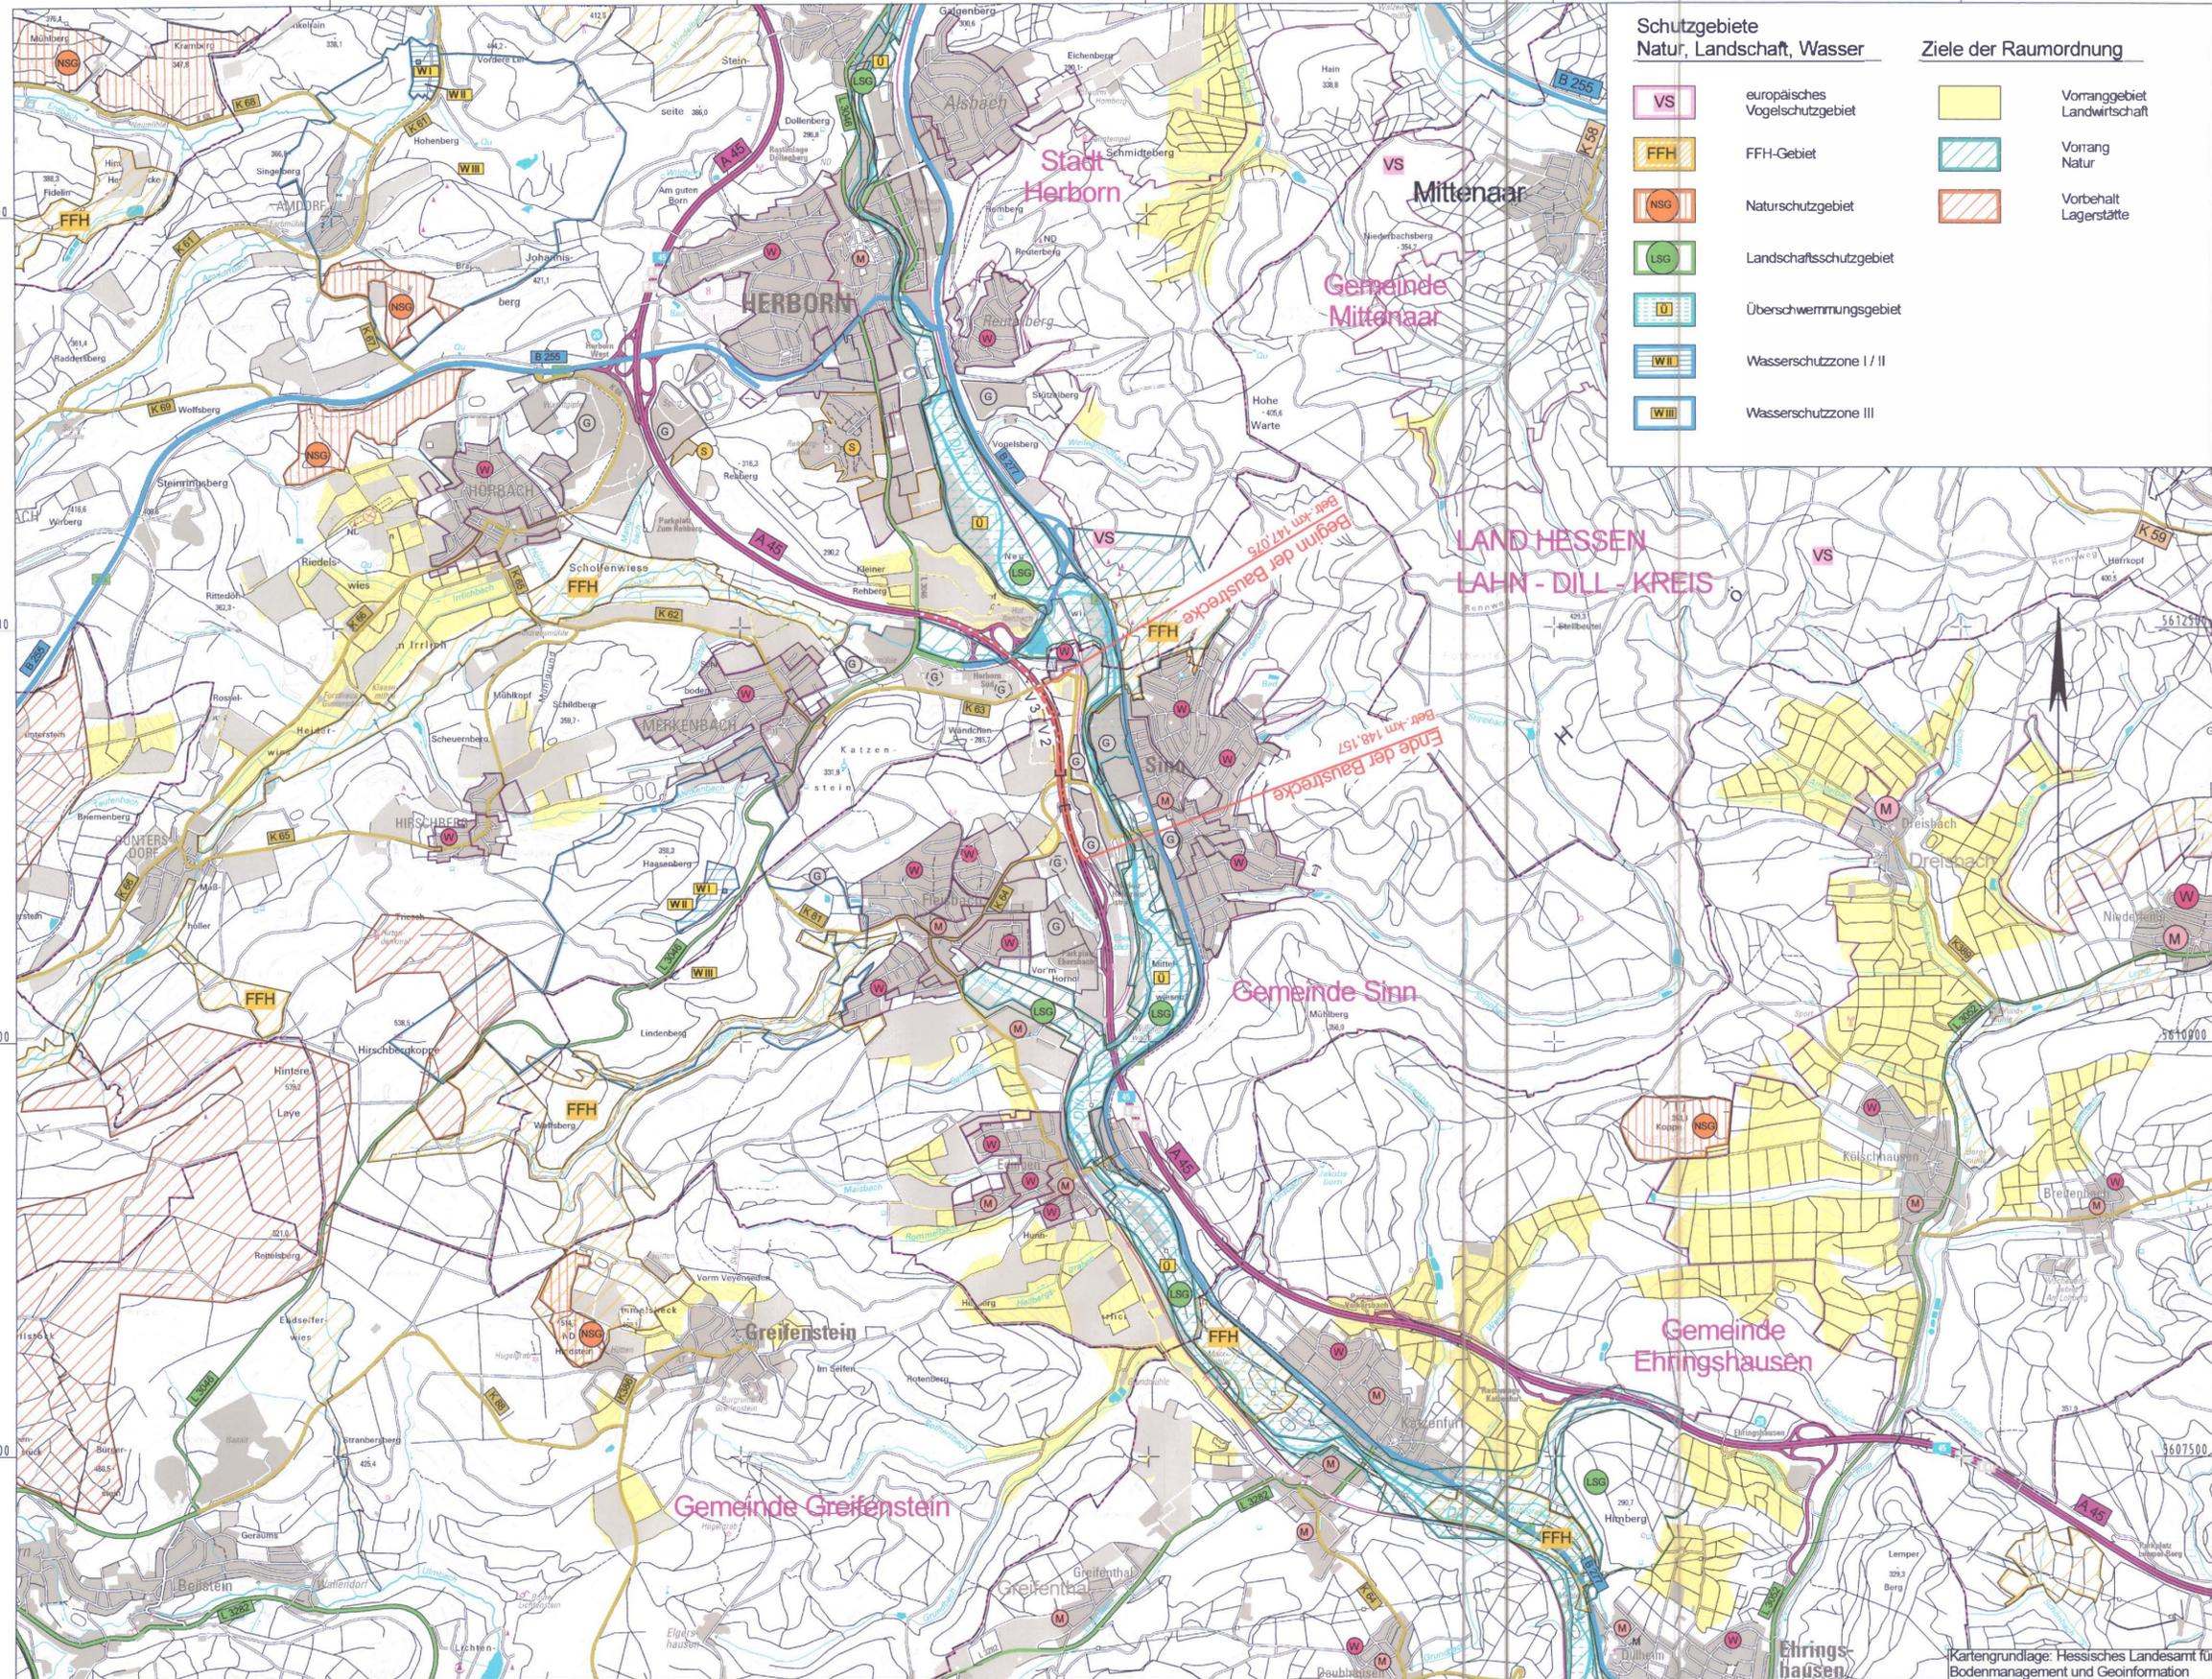

Y 445553.606
X 5606146.575

Y 459053.608
X 5606146.578

- Schutzgebiete**
Natur, Landschaft, Wasser
- europäisches Vogelschutzgebiet
 - FFH-Gebiet
 - Naturschutzgebiet
 - Landschaftsschutzgebiet
 - Überschwemmungsgebiet
 - Wasserschutzzone I / II
 - Wasserschutzzone III
- Ziele der Raumordnung**
- Vorranggebiet Landwirtschaft
 - Vorrang Natur
 - Vorbehalt Lagerstätte

- Zeichenerklärung**
- Planung**
- Baumaßnahme
 - Knotenpunkt teilplanfrei
 - Knotenpunkt teilplangleich
 - Knotenpunkt plangleich
 - Großbauwerk
 - Variante
- Gebiete und Flächen**
- vorhanden
- reines und allgemeines Wohngebiet, Kleinsiedlungsgebiet
 - Kerngebiet, Dorfgebiet Mischgebiet
 - Gewerbegebiet
 - Sondergebiet
- geplant
- reines und allgemeines Wohngebiet, Kleinsiedlungsgebiet
 - Kerngebiet, Dorfgebiet Mischgebiet
 - Gewerbegebiet
 - Sondergebiet
- Straßennetz**
- vorhanden
- Bundesautobahn A 45
 - Bundesstraße B 255
 - Landesstraße L 3042
 - Kreisstraße K 63
 - kommunale Straße
 - Rückbau
- Verwaltung**
- Gemeindegrenze

FESTSTELLUNGSENTWURF

Nr.:	Art der Änderung:	Datum:	Zeichen:

Auftraggeber/Planverfasser: **Ingenieurbüro Seibert Plan GmbH**
 Notarstraße 6, 57627 Hachenburg
 Telefon 02662 / 94 669 93
 Telefax 02662 / 94 81 75
 E-mail: info@seibert-plan.de

Büro für Ingenieur- und Umweltp lanung

bearbeitet:	Nov. 2015	V. Seibert
gezeichnet:	Nov. 2015	V. Seibert
geprüft:	November 2015	V. Seibert, Dipl.-Ing

Hessen Mobil
Straßen- und Verkehrsmanagement

Unterlage Nr.: 3
Blatt Nr.: 1
Hessen ID: 20849

A 45, Ersatzneubau der Talbrücke Heubach
Bau-km 2+060 bis 3+140

Straße: A 45
Beginn: zw. NK 5315 023 u. NK 5316 029 km 147,075
Ende: zw. NK 5315 023 u. NK 5316 029 km 148,157

Datum: Nov. 2015
Zeichen: B. Raabe

Übersichtslageplan
A 45, Ersatzneubau der Talbrücke Heubach
Maßstab: 1 : 25.000

Aufgestellt: Dillenburg, den 29.04.2016
Hessen Mobil
- Dezernat A 45 -

Unterlage Nr. 3 zum **Planfeststellungsbeschluss** vom 19.02.2020
Az. VI 1a-E-061-k-04-#2.187
Wiesbaden, den 02.03.2020
Hessisches Ministerium für Wirtschaft, Energie, Verkehr und Wohnen
Abt. VI
Im Auftrag
Regierungsbeirat