

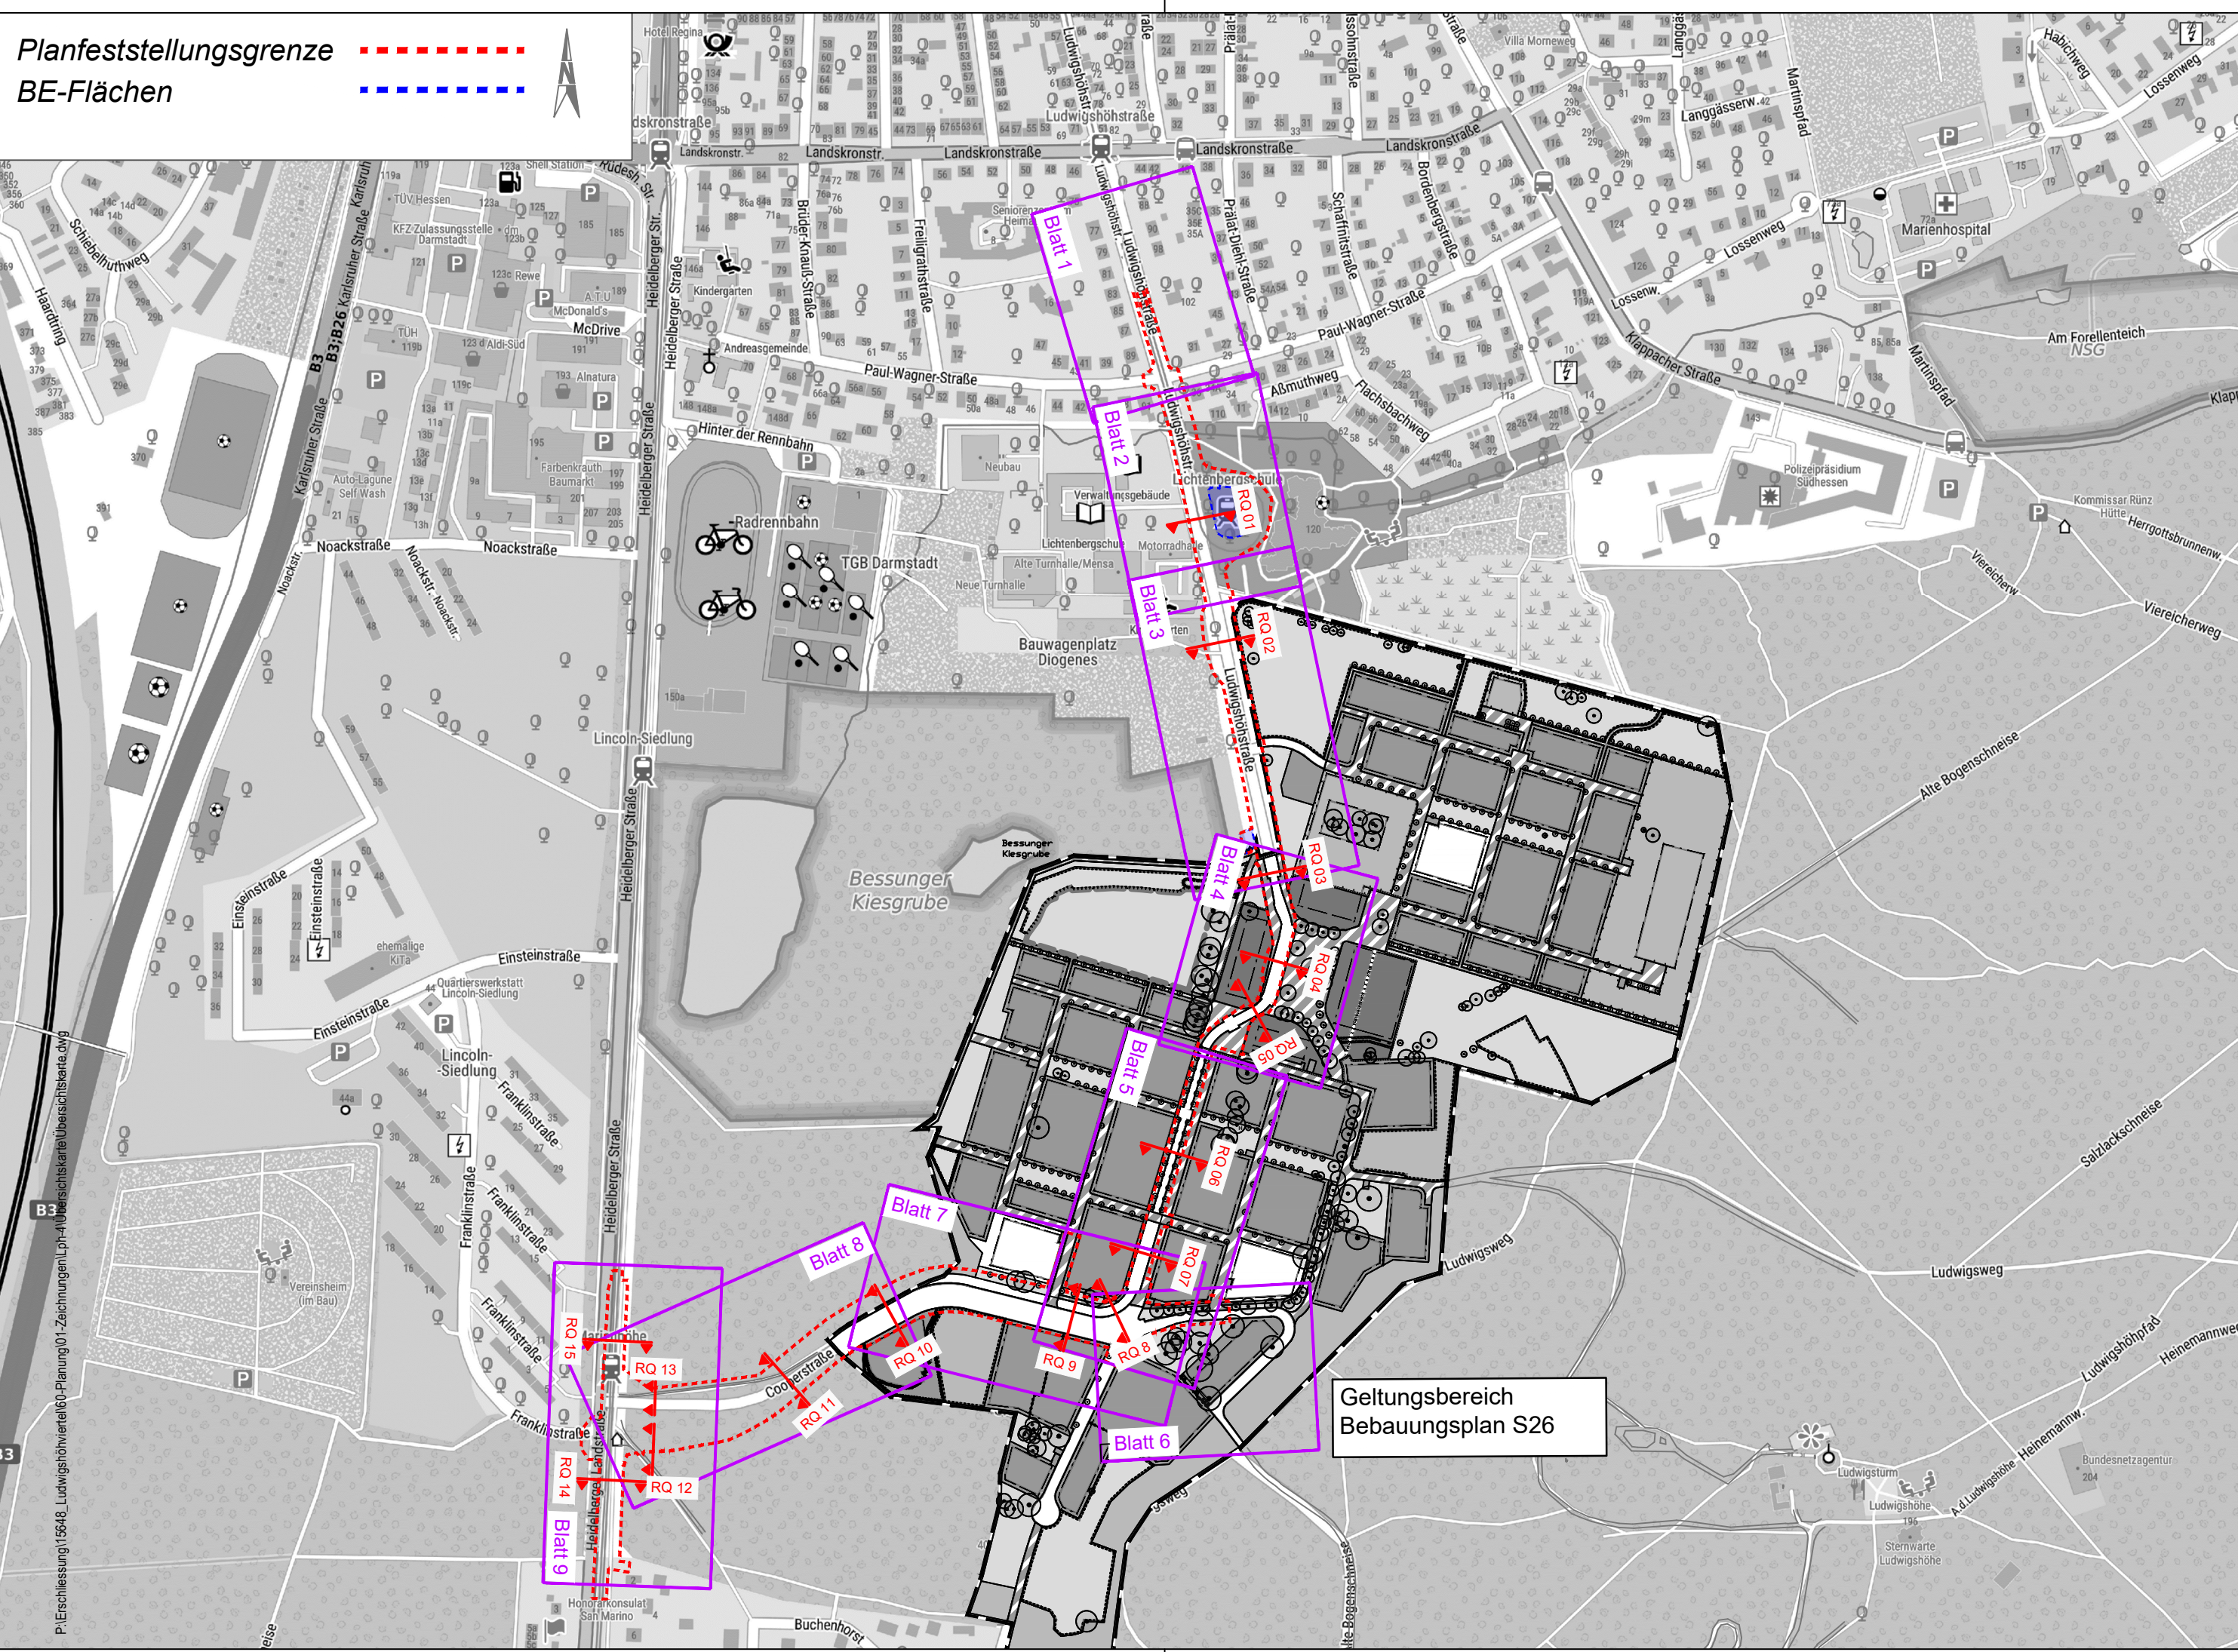


Planfeststellungsgrenze 
BE-Flächen 



1 2 3

Lagestatus 100

Nr.	Art der Änderung	Datum	Zeichen



HEAG mobilo GmbH
Straßenbahnnetz
Klappacher Straße 172
64285 Darmstadt

Wissenschaftsstadt
Darmstadt
der Magistrat
Mobilitätsamt



 Schüler-Plan
Ingenieurgesellschaft mbH
Lindleystrasse 11
60314 Frankfurt am Main
Tel. 069 / 96 88 57-0
Fax. 069 / 96 88 57-99

 DB Engineering & Consulting GmbH
Region Deutschland Mitte
Hahnstraße 52
60528 Frankfurt am Main

	Datum	Name
bearb.	08/22	Buc
gez.	08/22	Buc
geprüft	08/22	NT
Raum für Registratur/Ordnung		

Genehmigungsplanung

Ortslage : Darmstadt	Bezeichnung der Unterlage: Lageplan
Straße : -	
Haltestelle : -	

Projekt-Nr.: 15648	Unterlagen-Nr.: B_1.1	Maßstab: 1:5000
--------------------	-----------------------	-----------------

Anbindung Ludwigshöhviertel

HEAG mobilo GmbH Leitung Abteilung Straßenbahnnetz	HEAG mobilo GmbH Leitung Sachgebiet Planung und Projektierung	HEAG mobilo GmbH Betriebsleitung BOSTrab
i.V. gez. A. Tschann (Dipl.-Ing. Astrid Tschann)	i.A. gez. M. Klein (Dipl.-Ing. Markus Klein)	ppa. gez. V. Amato (Dipl.-Math. Vera Amato)
Darmstadt, den 05.12.2022	Darmstadt, den 05.12.2022	Darmstadt, den 05.12.2022

Darmstadt, den 16.12.2022 Dezernat III	Darmstadt, den 08.12.2022 Mobilitätsamt	Darmstadt, den 06.12.2022 Mobilitätsamt	Darmstadt, den 06.12.2022 Mobilitätsamt
gez. M. Kolmer Michael Kolmer Stadtrat	gez. R. Kutschera (in Vertretung) Dipl. Ing. Metzker Amtsleiterin	gez. V. Trevisan (in Vertretung) Dipl. Ing. Samaan Abteilungsleitung	gez. G. Edelmann (in Vertretung) Dipl. Ing. Richter Sachgebietsleitung

MULTIMEDIALE