


**Legende**

- Schmutzwasserkanal (Planung)
- Schmutzwasserkanal (Bestand)
- Sammelleitung (Planung äußere Erschließung)
- Bestandsleitung, hier: Trinkwasser
- Planung Geothermie
- Planung Trinkwasser
- Planung Gas (Mitteldruck)
- Planung HEAG-Trasse
- Planung Nahwärme
- Planung Korridor "Strom" Äußere Erschließung (Strom, Beleuchtung, Fernmelde)
- Bestandsleitung Rückbau / Stilllegung, hier: Trinkwasser
- Planung Korridor "Strom" Innere Erschließung
- Planung Geothermie Innere Erschließung
- Planung Sammelleitung Innere Erschließung
- Planung Nahwärme Innere Erschließung
- Planung Kanal Schmutzwasser Innere Erschließung
- Planung Kanal Regenwasser Innere Erschließung
- Planung EEA
- Kanalplanung Schmutzwasser Parallelnahme (Endzustand)
- Kanalplanung Schmutzwasser Parallelnahme (prov. Zustand)
- Verteilerkasten EEA
- Steuergertät Signalisierung
- Maststandort Fahrleitung
- Maststandort Signaltechnik
- Verkabelung Signaltechnik
- Boxrigole
- Zuleitung Schmutzwasser
- Planung Leerrohre im Bahnsteigbereich
- Leistungsplanung Schmieranlagen (nachrichtlich dargestellt)
- Rückleiterschrank EEA
- Steuerschrank Schmieranlage (Drittplanung)
- Anlagenkern Schmieranlage (Drittplanung)

602 S xxxxx Lfd. Nr. Bauwerksverzeichnis  
 302 S S\_N Antrag auf Planstellung gemäß HStrG  
 Suffix S\_N: Nachrichtliche Aufnahme im Bauwerksverzeichnis  
 602 B xxxxx Lfd. Nr. Bauwerksverzeichnis  
 302 B B\_N Antrag auf Planstellung gemäß PBefG  
 Suffix B\_N: Nachrichtliche Aufnahme im Bauwerksverzeichnis

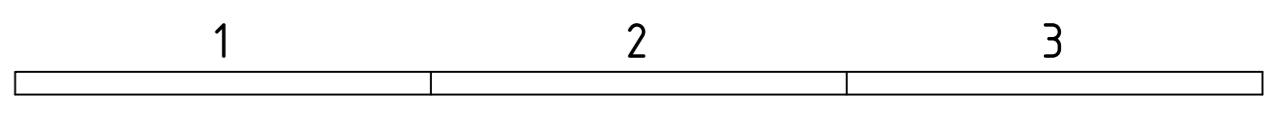

**Lagestatus 100**

Nr.	Art der Änderung	Datum	Zeichen

**HEAG MOBILO** HEAG mobilo GmbH  
 Straßenbahnnetz  
 Klappacher Straße 172  
 64285 Darmstadt

Wissenschaftsstadt Darmstadt der Magistrat Mobilitätsamt

Schüler-Plan		Datum	Name
bearb.	08/22	Buc	
gez.	08/22	Buc	
geprüft	08/22	NT	

Raum für Registratur/Ordnung

**Genehmigungsplanung**

Ortslage : Darmstadt	Bezeichnung der Unterlage: Lageplan
Straße : Ludwigshöhstraße	Gesamtleitungsstrassen Ludwigshöhstraße Mitte
Haltestelle : -	

Projekt-Nr.: 15648	Unterlagen-Nr.: B_4.2	Maßstab: 1:250
--------------------	-----------------------	----------------

**Anbindung Ludwigshöhviertel**

HEAG mobilo GmbH Leitung Abteilung Straßenbahnnetz i.V. gez. A. Tschann (Dipl.-Ing. Astrid Tschann) Darmstadt, den 05.12.2022	HEAG mobilo GmbH Leitung Sachgebiet Planung und Projektierung i.A. gez. M. Klein (Dipl.-Ing. Markus Klein) Darmstadt, den 05.12.2022	HEAG mobilo GmbH Betriebsleitung BÖS/Strab ppa. gez. V. Amato (Dipl.-Ing. Vera Amato) Darmstadt, den 05.12.2022
---	--	---

Darmstadt, den 16.12.2022 Dezernat III gez. M. Kolmer Michael Kolmer Stadtrat	Darmstadt, den 08.12.2022 Mobilitätsamt gez. R. Kutschera (in Vertretung) Dipl. Ing. Metzler Amtsleiterin	Darmstadt, den 06.12.2022 Mobilitätsamt gez. V. Trevisan (in Vertretung) Dipl. Ing. Samaan Abteilungsleitung	Darmstadt, den 06.12.2022 Mobilitätsamt gez. G. Edelmann (in Vertretung) Dipl. Ing. Richter Sachgebietsleitung
---	--	---	---

P:\Einreichung\1848\_Ludwigshöhviertel\Planung\01\_Zochnungen\LP\4\_Lagestatus\lagesta\_100.dwg

Anschluss an Blatt 1