


Y 558485.240
X 677375.104

Y 564425.241
X 677375.104

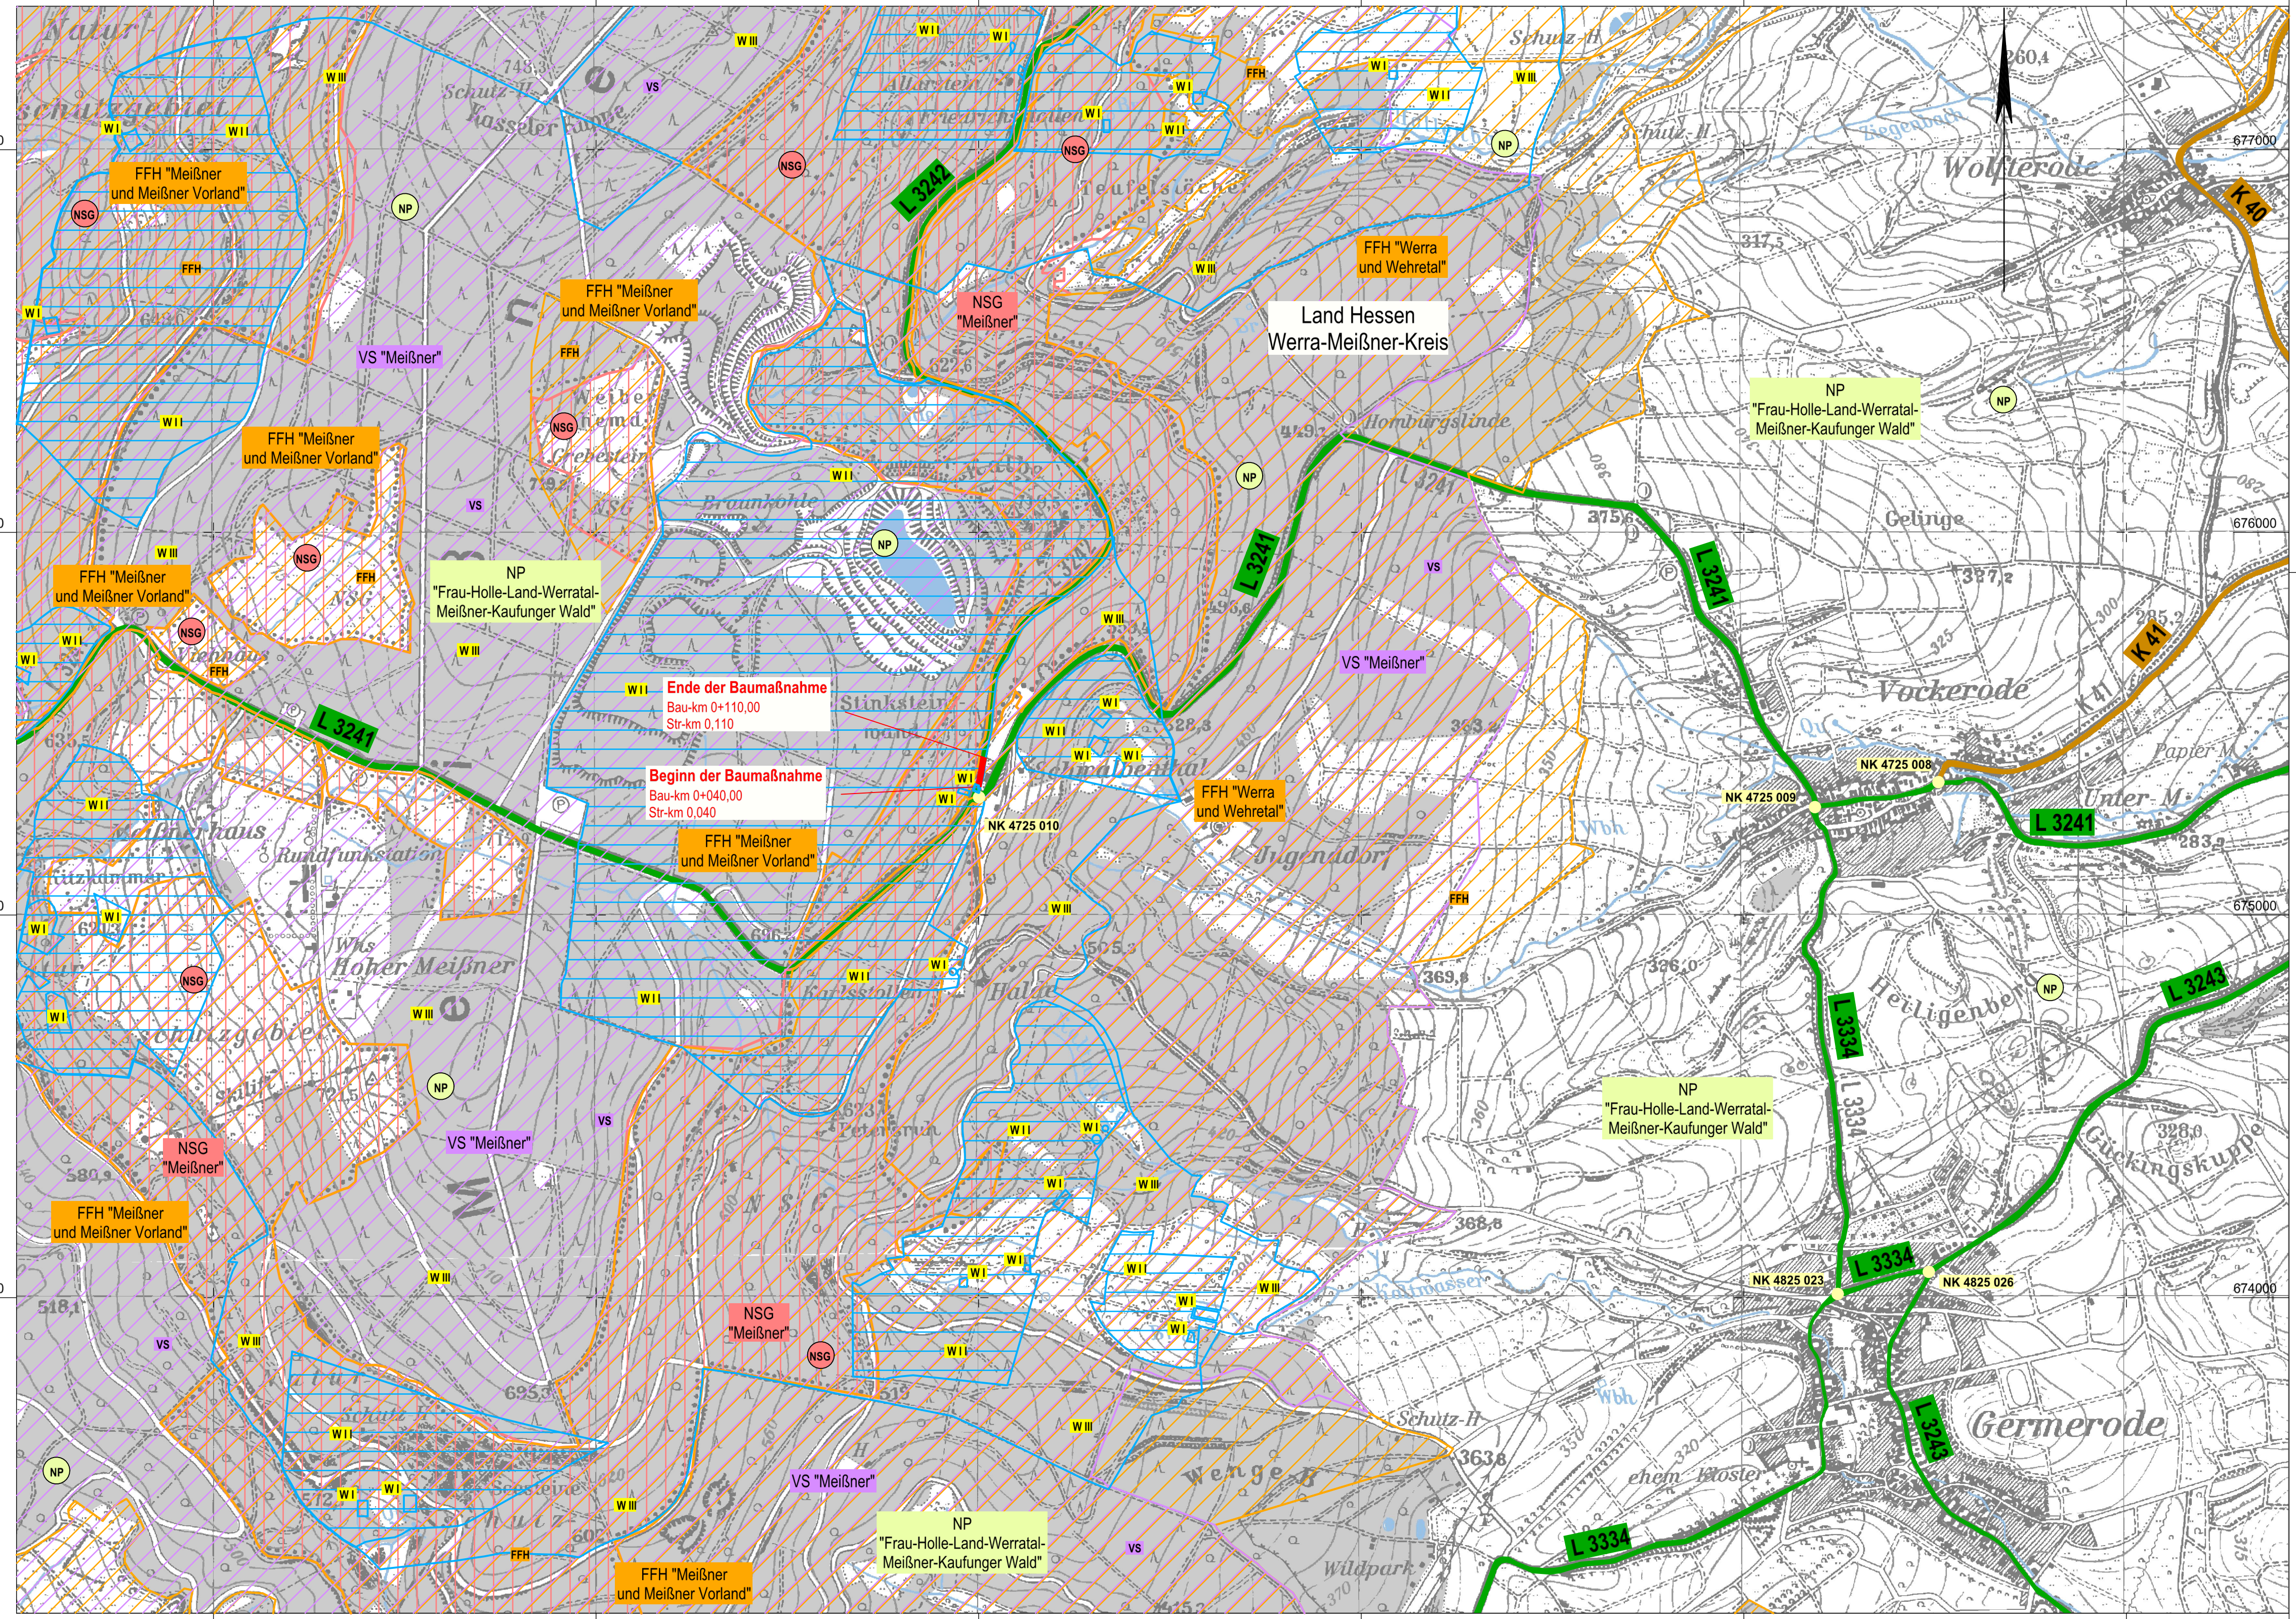

Y 558485.240
X 673175.104

Y 564425.241
X 673175.104

LEGENDE

- Landesstraße
- Kreisstraße
- Wald
- Gewässer

Schutzgebiete

- FFH-Gebiet (Stand: 7/2021)
- Vogelschutzgebiet (Stand: 7/2021)
- Naturpark (gesamter Kartenausschnitt) (Stand: 7/2021)
- Naturschutzgebiet (Stand: 7/2021)
- Trinkwasserschutzgebiet Zone III
- Trinkwasserschutzgebiet Zone II
- Trinkwasserschutzgebiet Zone I



Nr.	Art der Änderung	Datum	Zeichen

	Datum	Zeichen
	bearbeitet: Juli 2017	Profe
	gezeichnet: Juli 2017	Profe
	geprüft:	

FESTSTELLUNGSENTWURF

Straße: L 3242	Unterlage / Blatt-Nr.: 3 / 1
Beginn: zw. NK 4725 010 u. NK 4725 019 Station 0,040 Ende: zw. NK 4725 010 u. NK 4725 019 Station 0,110 Hessen ID: 25256	Übersichtslageplan Maßstab: 1 : 10.000

Hangsicherung im Zuge der Landesstraße 3242 oberhalb von Meißner/Schwalbenthal im Werra-Meißner-Kreis

Aufgestellt: Eschwege, den 15.02.2022
Hessen Mobil
-Dezernat Planung und Bau Osthessen-

i. A. Hilmar Heuser

Fachdezernatsleitung Planung