


Y 445553.604
X 5616271.578

Y 459053.606
X 5616271.581

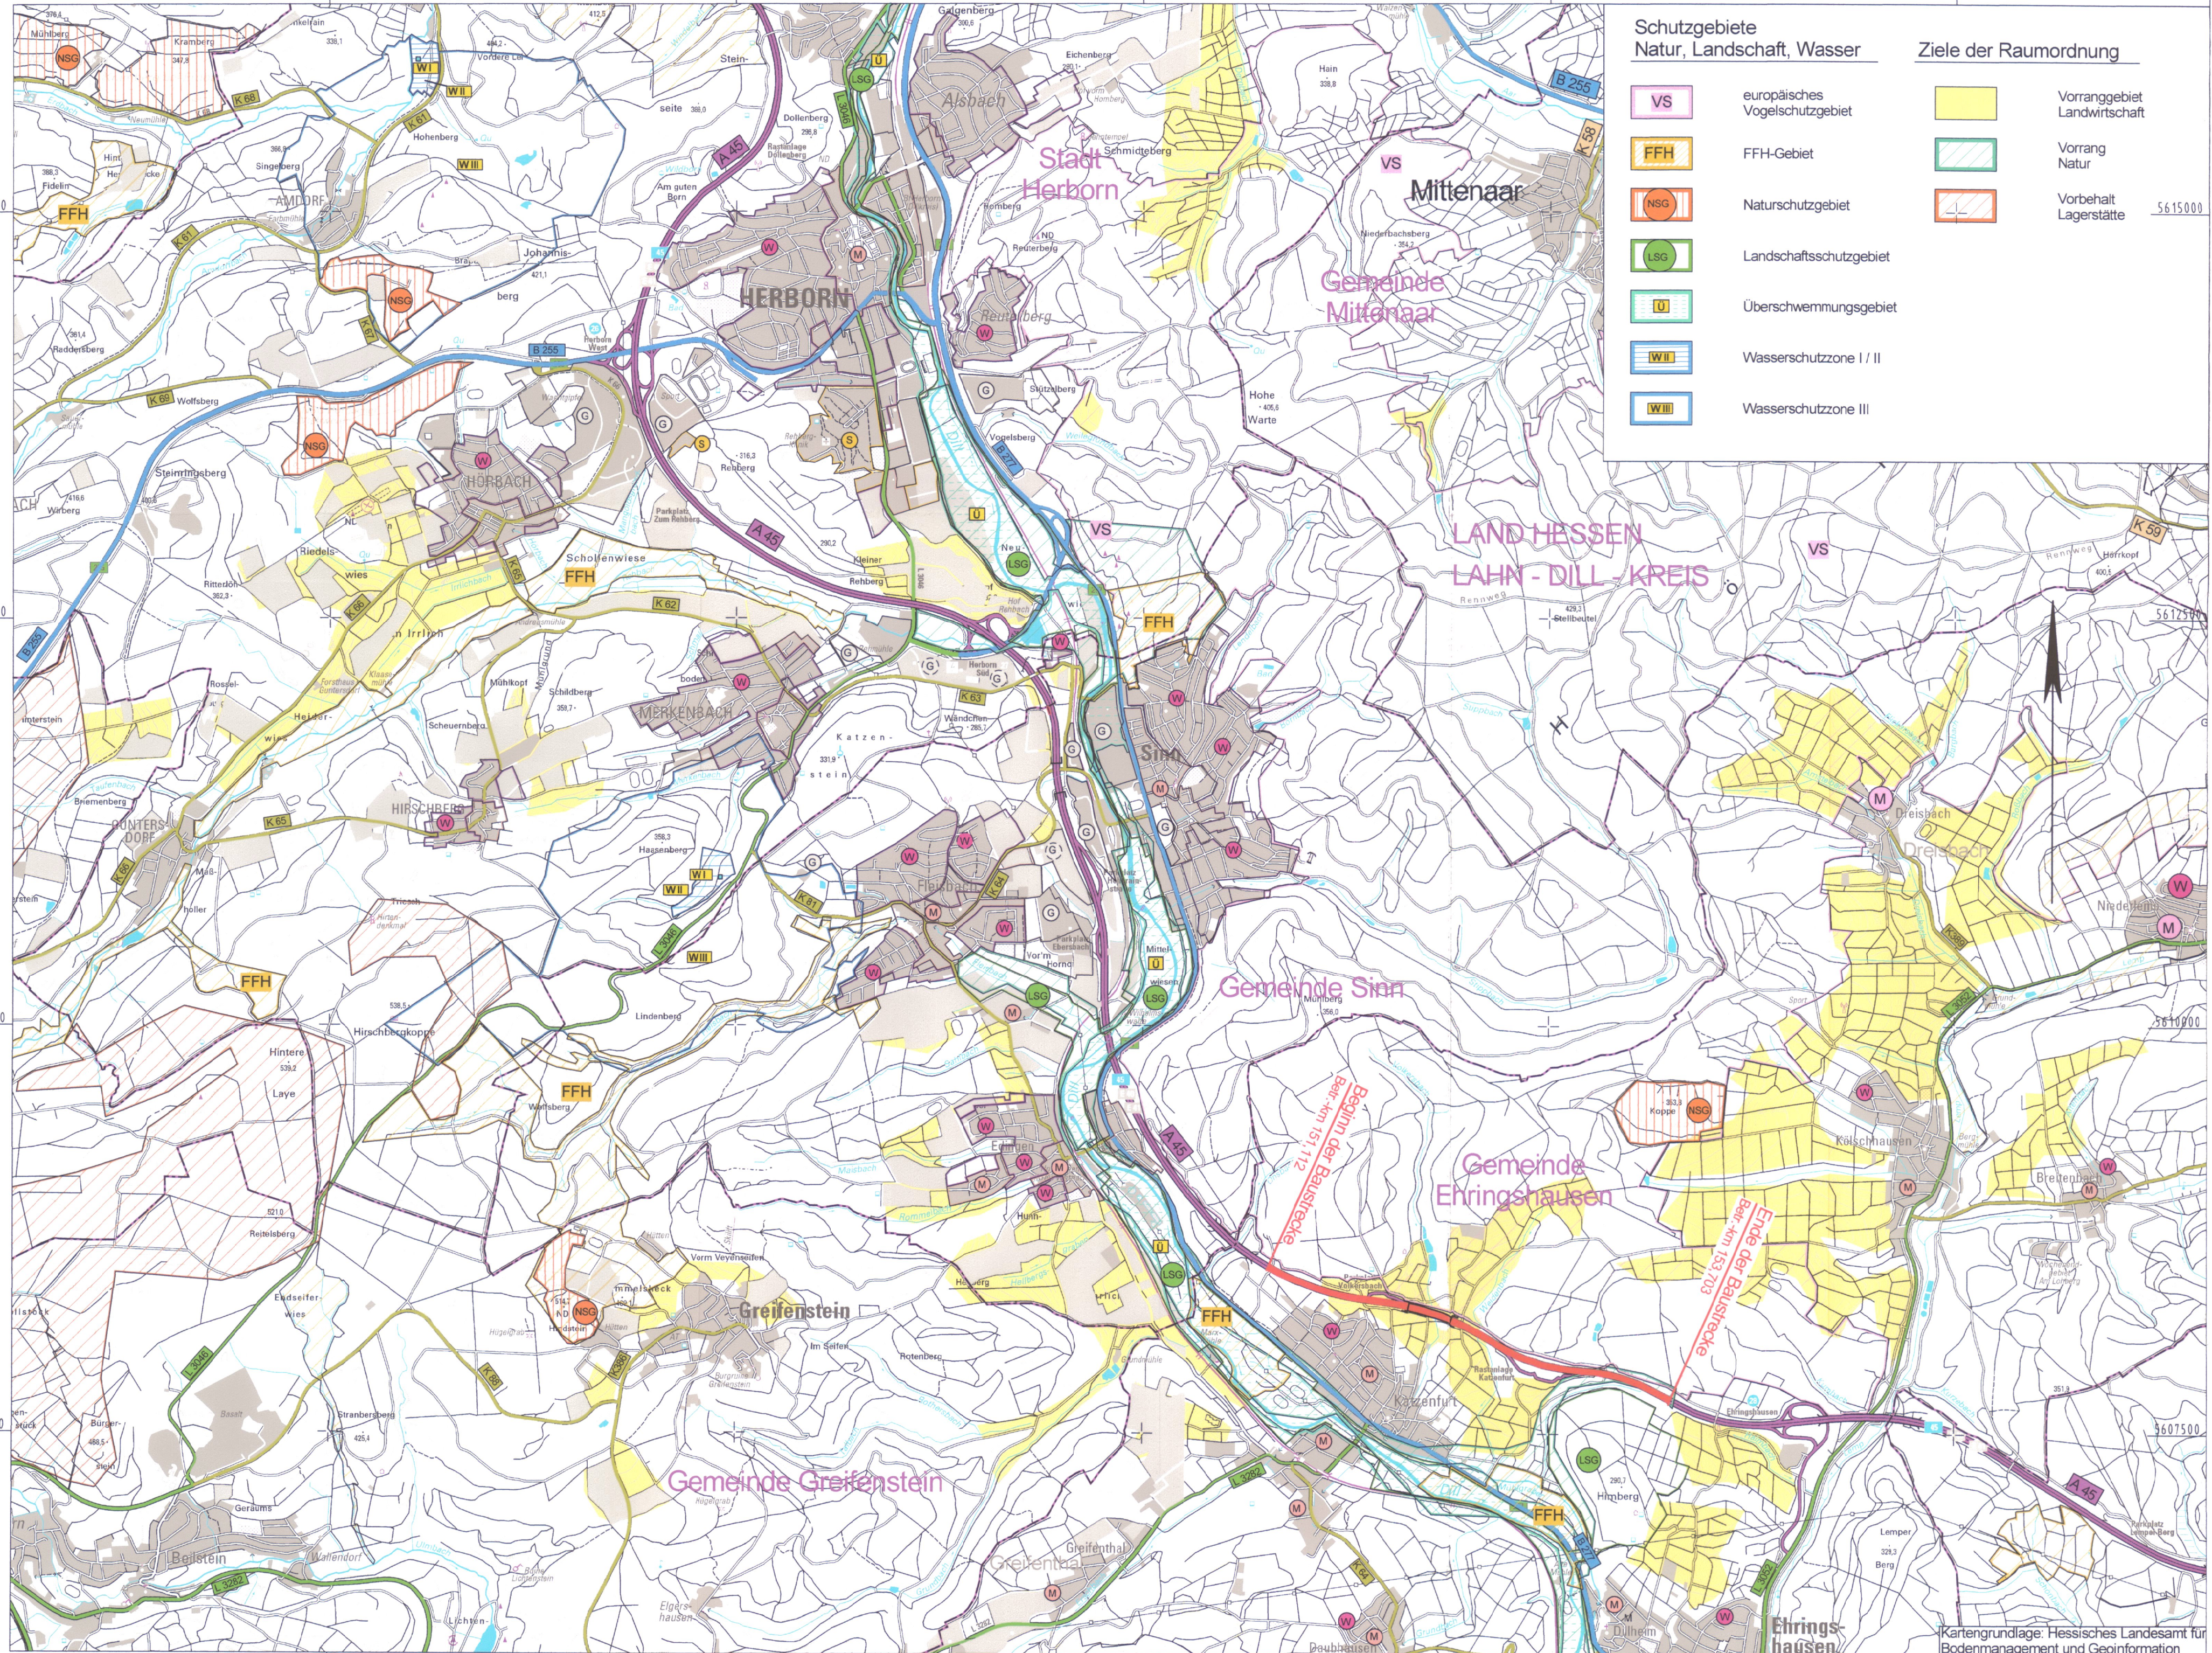

Schutzgebiete
Natur, Landschaft, Wasser

- VS: europäisches Vogelschutzgebiet
- FFH: FFH-Gebiet
- NSG: Naturschutzgebiet
- LSG: Landschaftsschutzgebiet
- U: Überschwemmungsgebiet
- WII: Wasserschutzzone I / II
- WIII: Wasserschutzzone III

Ziele der Raumordnung

- Vorranggebiet Landwirtschaft
- Vorrang Natur
- Vorbehalt Lagerstätte

Zeichenerklärung

Planung

- Baumaßnahme
- Knotenpunkt teilplanfrei
- Knotenpunkt teilplangleich
- Knotenpunkt plangleich
- Großbauwerk
- Variante

Straßennetz
vorhanden

- A 45: Bundesautobahn
- B 255: Bundesstraße
- L 3042: Landesstraße
- K 63: Kreisstraße
- kommunale Straße
- Rückbau

Gebiete und Flächen

vorhanden: W (reines und allgemeines Wohngebiet), M (Kerngebiet, Dorfgebiet, Mischgebiet), G (Gewerbegebiet), S (Sondergebiet)

geplant: W (reines und allgemeines Wohngebiet), M (Kerngebiet, Dorfgebiet, Mischgebiet), G (Gewerbegebiet), S (Sondergebiet)

Verwaltung

- Gemeindegrenze

Nr.	Art der Änderung	Datum	Zeichen

Auftraggeber/Planverfasser:

Ingenieurbüro Seibert Plan GmbH
Nottorstrasse 6, 57627 Hachenburg
Telefon 02962 / 94 889 93
Telefax 02962 / 94 81 75
E-mail: info@seibert-plan.de

Datum **Zeichen**

bearbeitet: März 2017 V. Seibert
gezeichnet: März 2017 V. Seibert

geprüft: März 2017
V. Seibert, Dipl.-Ing

Hessen Mobil
Straßen- und Verkehrsmanagement HESSEN

Datum **Zeichen**

bearbeitet:
gezeichnet:
geprüft: März 2017 G. Becker

FESTSTELLUNGSENTWURF

Straße: A 45 Unterlage / Blatt-Nr.: 3 / 1
Übersichtslageplan A 45

Beginn: zw. NK 5315 023 u. NK 5316 029 Btr.-km 151,112
Ende: zw. NK 5315 023 u. NK 5316 029 Btr.-km 153,703

Hessen ID: 20852 Maßstab: 1 : 25.000

Ersatzneubau der Talbrücke Volkersbach mit sechsstreifigem Ausbau
von Btr.-km 151,112 bis Btr.-km 153,703
von Bau-km 0+960 bis Bau-km 3+550

Aufgestellt: Dillenburg, den 1. O. Aug. 2017
-Dezernat A 45-

i.A. J.A.
Dezernent

Planfestgestellte Unterlage Nr. 3 zum **Planfeststellungsbeschluss** vom 30.08.2019 Gz. 061-k-04#2.192 Wiesbaden, den 09.10.2019
Hessisches Ministerium für Wirtschaft, Energie, Verkehr und Wohnen
Abt. VI
Im Auftrag
Angestellte

Y 445553.606
X 5606146.575

Y 459053.608
X 5606146.578