


Stadt Bad Arolsen
Gemarkung Mengerlinghausen
Flur 39

Kreis Waldeck-Frankenberg

Gemeinde Twistetal
Gemarkung Twiste
Flur 19

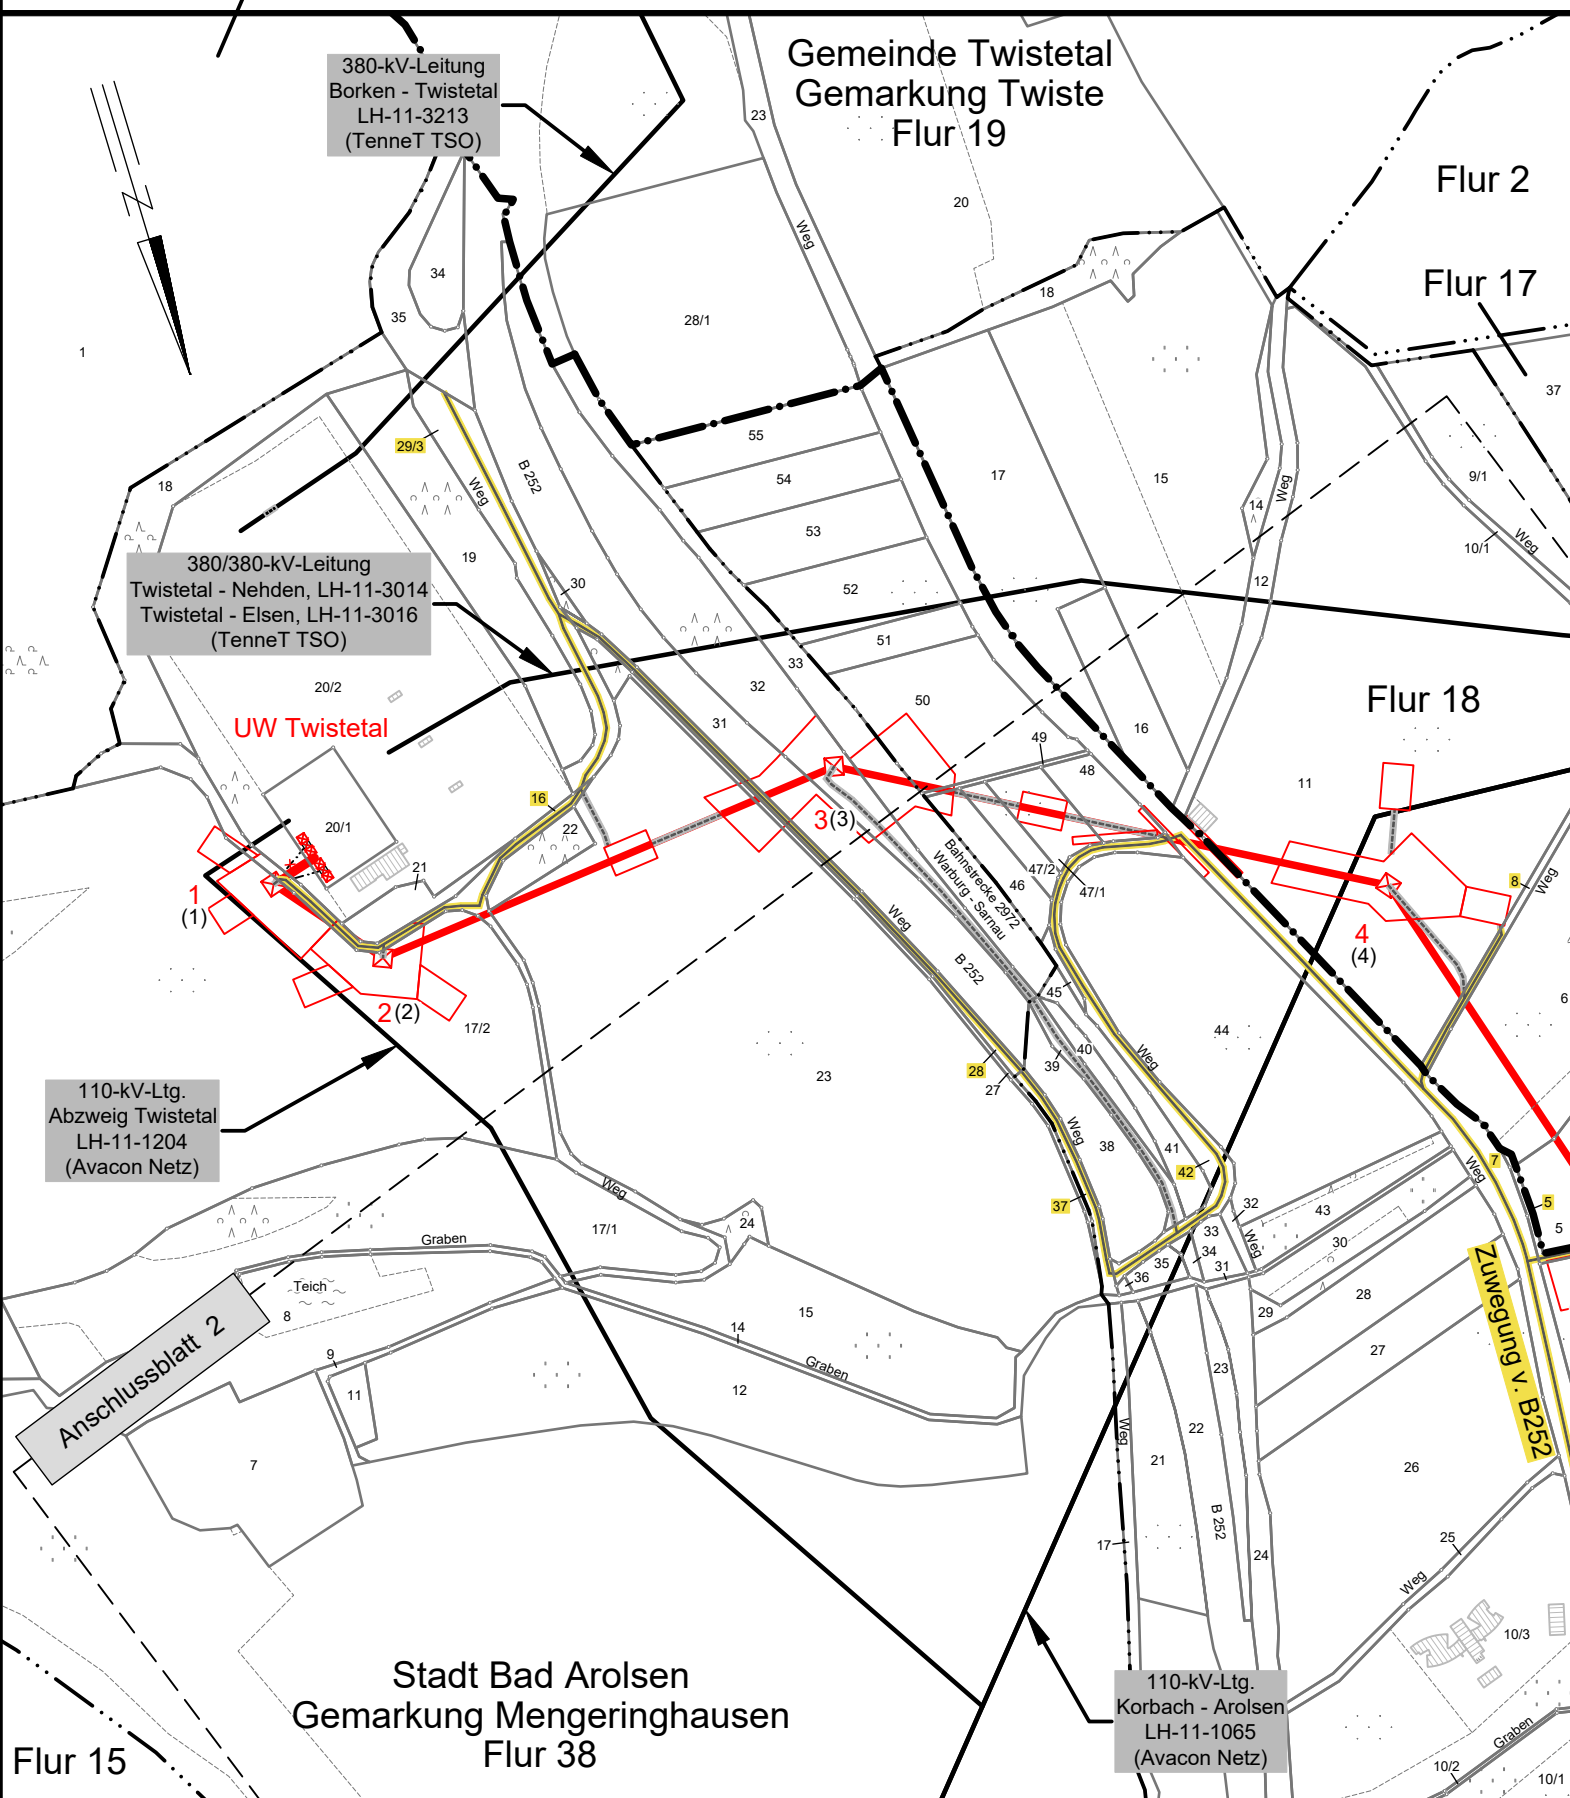

Flur 15

Stadt Bad Arolsen
Gemarkung Mengerlinghausen
Flur 38

Stadt Bad Arolsen
Gemarkung Mengerlinghausen
Flur 40

Land Hessen

avacon

Abschnitt A
Anlage 10.2

Lageplan

- kommunale Verkehrsflächen -


110-kV-Leitung

Twistetal - Paderborn/S


LH-11-1205

UW Twistetal - Mast Nr. 4

Legende:

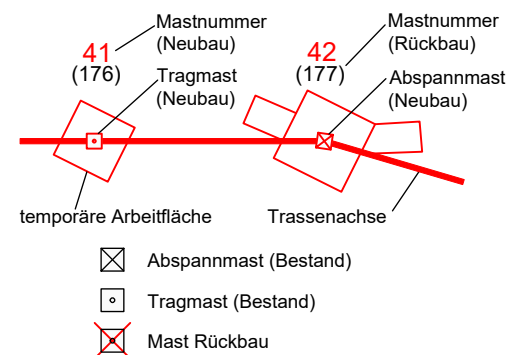

Grenzen:

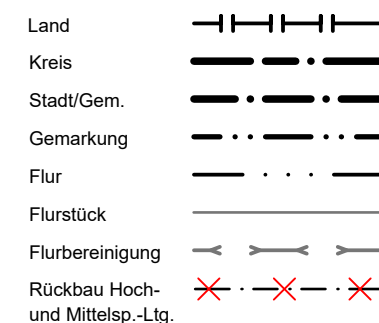

Quellvermerk: Hessische Verwaltung für Bodenmanagement und Geoinformation © 2017-2021

Planfeststellungsunterlage

Index	Datum	Gezeichnet	Änderung		
Zugehörigkeit			Verweis	Maßstab 1:5000	Format 297x420
Technische Referenz	Erstellt durch K2 Engineering GmbH Bruns / Flemme	Genehmigt von Avacon Netz GmbH U. Herrmann	Erstelldatum 23.12.2021	Status Gültig	Zählteil 1 Blatt 18
avacon					
Objektname 110-kV-Leitung Twistetal - Paderborn/S					
Klassifikation Lageplan - kommunale Verkehrsflächen					
ID	Titel LH-11-1205, UW Twistetal - Mast Nr. 4				