
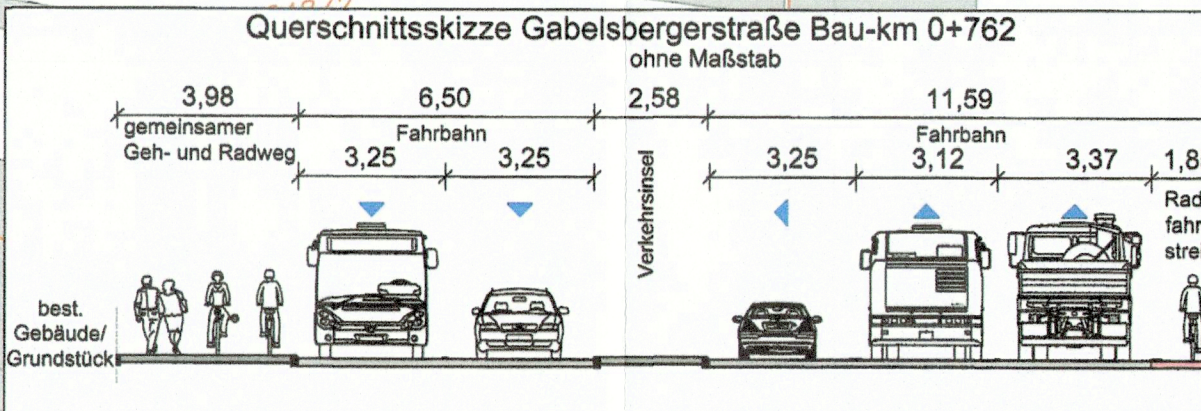
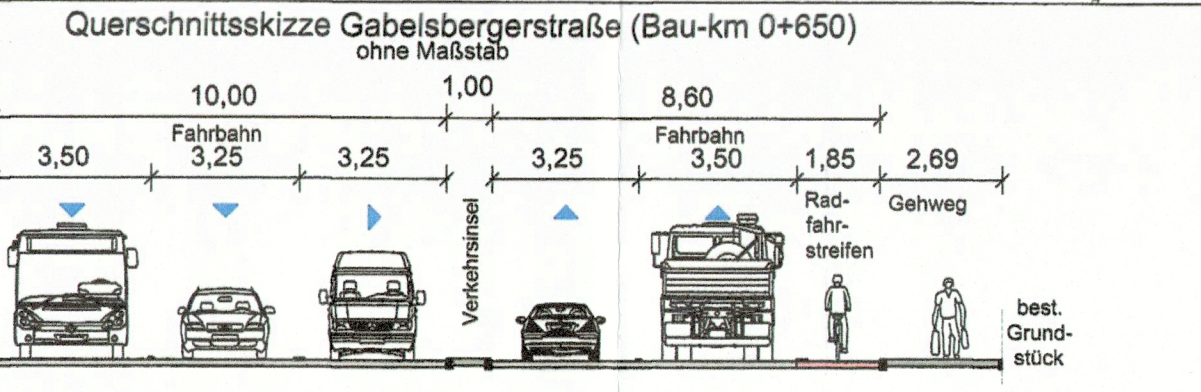


**Treppenanlage**  
(optional mit Schiebrampe)  
- 2 x 12 + 11 Stufen Stg 17,5cm/29cm  
- Zwischenpodest ca. 2 m  
- Treppenbreite 2,5 m

**Lärmschutzwand auf Bauwerk**  
Bau-km = 0+380 - 0+450  
Höhe = max. 2,50 m  
Länge = 70 m  
ab Bau-km 0+371,5 Höhe = 1,5 m  
ab Bau-km 0+375,5 Höhe = 2,0 m  
ab Bau-km 0+377,5 Höhe = 2,5 m  
ab Bau-km 0+447,5 Höhe = 2,0 m  
ab Bau-km 0+449,5 Höhe = 1,5 m  
ab Bau-km 0+451,5 Höhe = 1,3 m

**Konrad-Adenauer-Brücke**  
Bau-km = 378,100 bis 562,100  
Lichte Höhe  $\geq$  4,70 m  
(Schotterbetondecke)  
Stützweite = 32+44+55+33+20 = 194 m  
Br.z.d.Gel. = 24,77 m

**Stützmauer** Bau-km 0+380  
Zufahrt Grundstück Schlachthofstraße 38  
Stützmauer zum Abfangen des Höhenunterschiedes zwischen Widerlager Brücke und Zufahrt

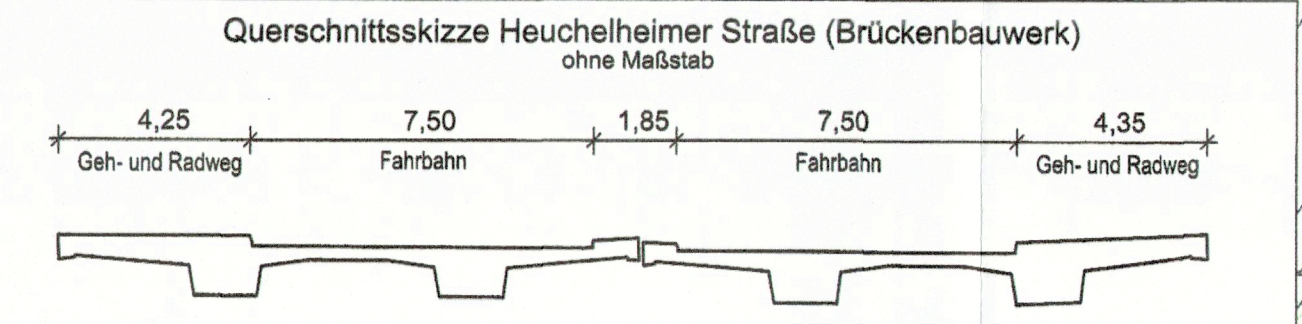

### Zeichenerklärung

- Fahrbahn
- Sicherheitsstreifen
- Gehweg
- Radweg
- Geh- und Radweg
- Kleinpflaster
- Parkplatz
- Bankett
- Darm
- Einschnitt
- Angleichung an Bestand
- Bauwerkskappe
- Grünfläche
- Geländemodellierung
- Rückbau
- Baumfällung
- Retentionsraum
- Landschaftsschutzgebiet
- Überschwemmungsgebiet der Lahn
- Baustelleneinrichtungsfäche
- best. Regenwasserkanal
- Katastergrenze
- Querneigung
- Nr. im Regelungsverzeichnis
- Lärmschutzwand
- Schutzzeichnung nach RPS
- Palisaden
- Geländer
- Spitzrinne
- Entwässerungsrinne, 3-zellig
- Entwässerungsrinne, 2-zellig
- Bord mit integrierter Längsleitung und seitlichen Einlaufschlitzen
- Rigolenversickerung
- Kontrollschacht
- Straßenaufbau 300/500
- Einlaufkasten für Bodenentwässerung
- Kasterrinne

**Hinweise:**  
Die Ver- und Entsorgungsleitungen wurden aus Bestandsplänen digitalisiert und sind in Unterlage 5.2 dargestellt. Abweichungen sind möglich.  
Darstellung der Immissionschutzmaßnahmen und untersuchten Immissionsorte erfolgt in Unterlage 7.

**Hinweise:**  
Die Nummern aus dem Regelungsverzeichnis für die Versorgungsträger und für die Entwässerung sind in der Unterlage 5.2 Lageplan Leitungsbestand mit Entwässerung bzw. in der Unterlage 8 Lageplan der Entwässerung enthalten.

### FESTSTELLUNGSENTWURF

Nr.	Art der Änderung	Datum	Name

Entwurfsbearbeitung: **SRP** Schneider-Partner Ingenieur - Consult GmbH  
Ruppenweg 24, 96317 Kronach  
Am Mühlbach 1, 97475 Zell am Main

Projekt-Nr.: S 07 1031 A  
Datum: Januar 2022  
gezeichnet: Januar 2022  
geprüft: 28.01.2022  
ppp

**Gießen Der Magistrat Tiefbauamt**

Erneuerung und Erweiterung der Konrad-Adenauer-Brücke und Grundhafte Erneuerung der L 3020 Heuchelheimer Straße/Gabelsbergerstraße

bearbeitet gezeichnet geprüft  
Lageplan Maßstab: 1 : 500  
Gießen, den 15.02.2022  
TIEFBAUAMT-66  
I.A. Geilgies (Abt.-Leiter Straßenbau)

Unterlage Nr.: 5.1  
Blatt Nr.: 2  
Hessen ID: 20830  
Datum:      Zeichen:       
Bou-km 0+420 bis Bouende

Gießen, den 15.02.2022  
I.A. Weigel-Grellich (Stadträtin)