


Y 3476111.756
X 5605705.114

Y 3476652.516
X 5605619.466

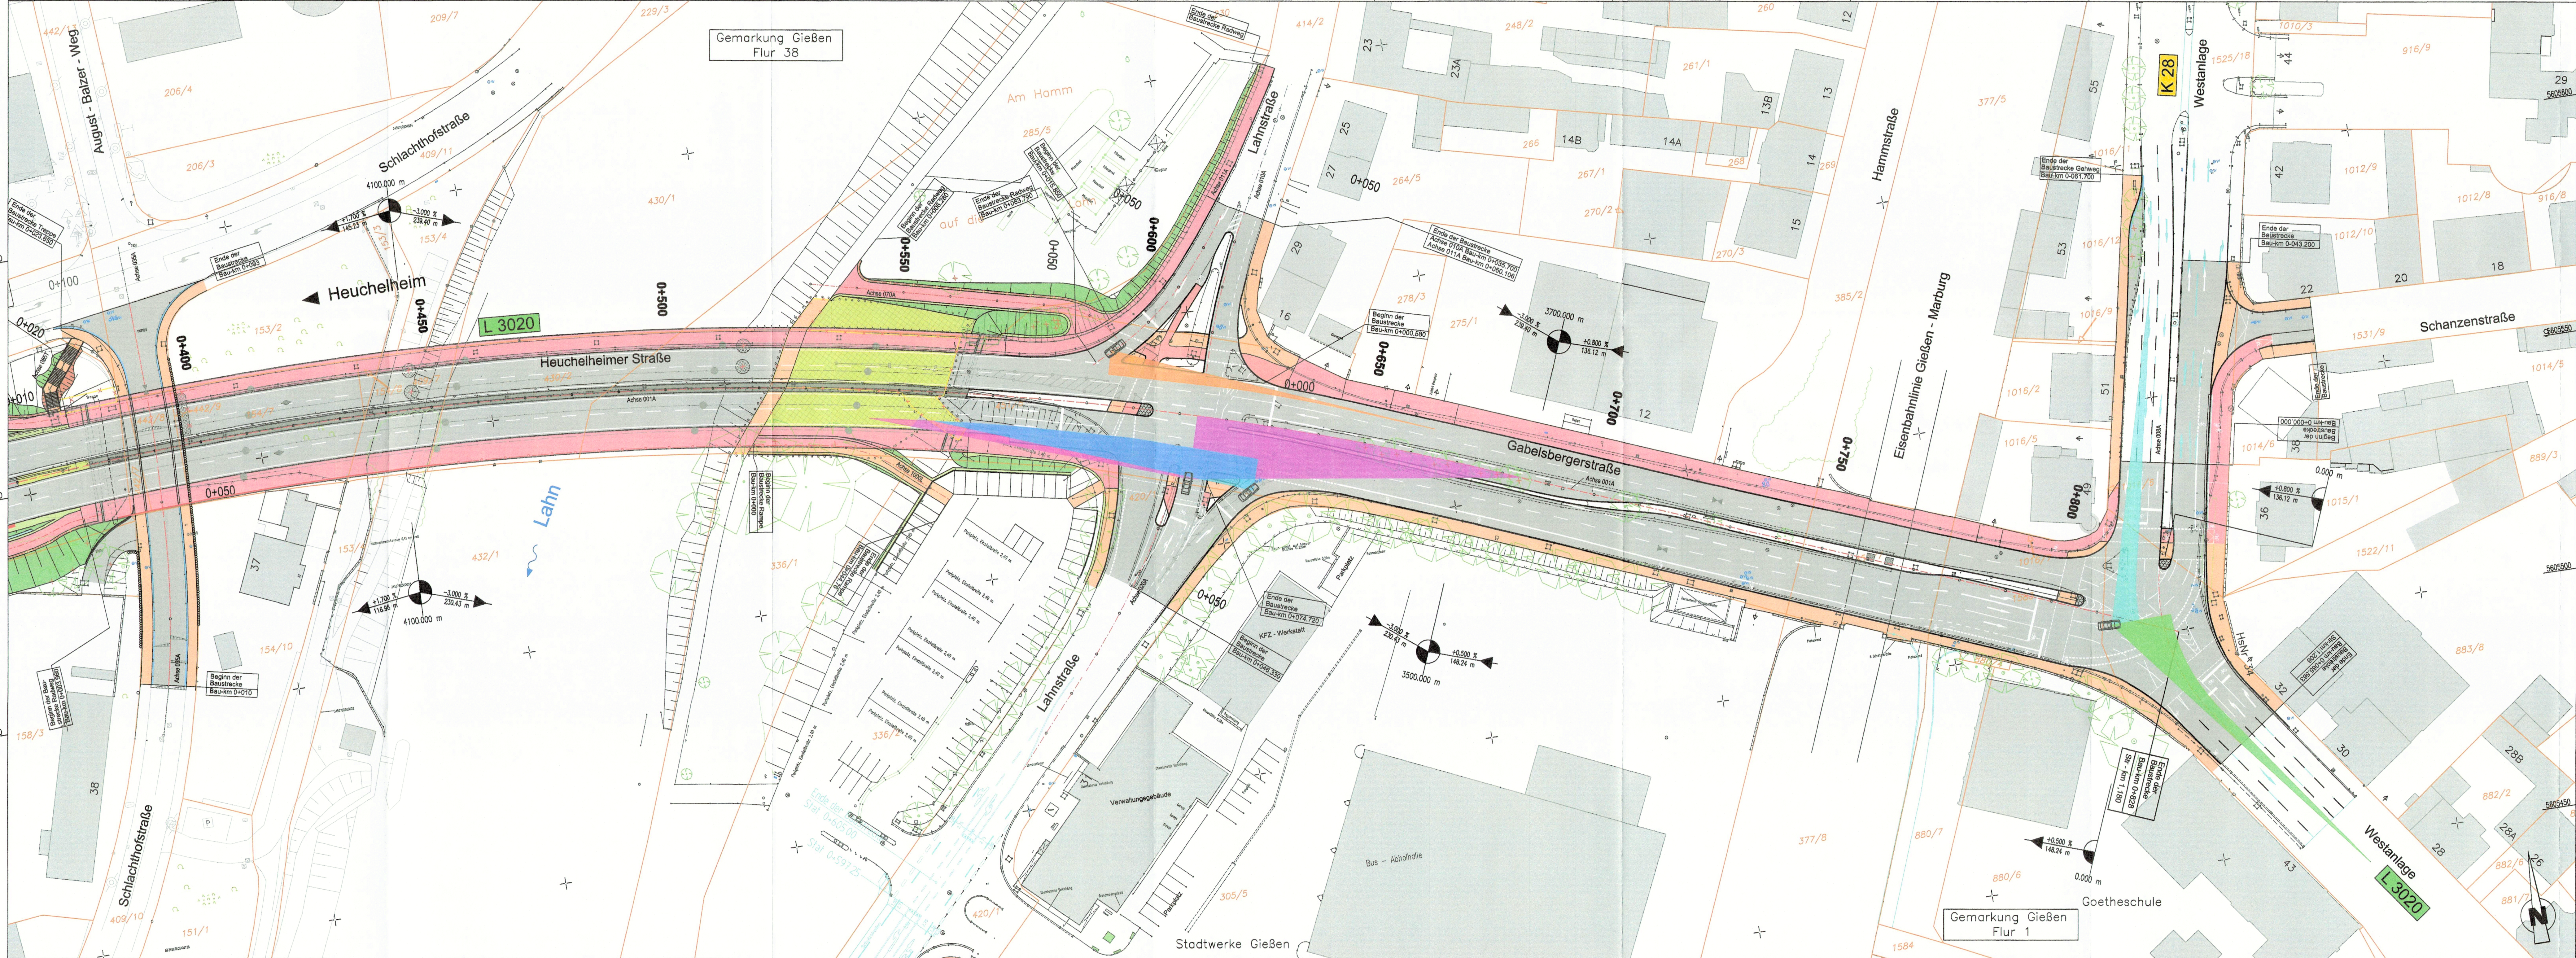

Y 3476079.687
X 5605502.638

Y 3476620.447
X 5605416.990

Zeichenerklärung

- Fahrbahn
- Sicherheitsstreifen
- Gehweg
- Radweg
- Geh- und Radweg
- Kleinpflaster
- Parkplatz
- Bankett
- Damm
- Einschnitt
- Angleichung an Bestand
- Bauwerkskappe
- Grünfläche
- Geländemodellierung
- Rückbau
- Baumfällung
- Katastergrenze
- Lärmschutzwand
- Schutzeinrichtung nach RPS
- Palisaden
- Geländer 2000 m
- Stützmauer

- Sonstiges**
- freizuhaltenes Anfahrtsicht - Lahnstraße Nord, Rechtsabbieger
 - freizuhaltenes Anfahrtsicht - Lahnstraße Süd, Rechtsabbieger
 - freizuhaltenes Anfahrtsicht - Lahnstraße Süd, Linksabbieger + geradeaus
 - freizuhaltenes Anfahrtsicht - Westanlage L 3020
 - freizuhaltenes Anfahrtsicht - Westanlage K28

Neigungsbrechpunkt mit Angabe von Gefälle / Steigung in Prozent, Länge der Gefälle / Steigungsstrecke, Ausrundungshalbmesser

FESTSTELLUNGSENTWURF

Nr.	Art der Änderung	Datum	Name

Entwurfsbearbeitung:	Projekt-Nr.: S 07 1031 A	Datum	Zeichen
SRP Schneider+Partner Ingenieur - Consult GmbH	Ruppenweg 24 96317 Kronach Am Mühlbach 1 97475 Zeil am Main	bearbeitet: Januar 2022 gezeichnet: Januar 2022 geprüft: 28.01.2022 ppa. <i>[Signature]</i>	Grohme/Joba MA /SchC

Gießen Der Magistrat Tiefbauamt Erneuerung und Erweiterung der Konrad-Adenauer-Brücke und Grundhafte Erneuerung der L 3020 Heuchelheimer Straße/Gabelsbergerstraße Aufgabe: Gießen, den 15.02.2022 TIEFBAUAMT-88 I.A. Gießler (Abt.-Leiter Straßenbau)	Untertage Nr.: 54 Blatt Nr.: 1 Hessen ID: 20630 Datum Zeichen
	bearbeitet gezeichnet geprüft Lageplan Sichtfelder Knoten Maßstab: 1 : 500 Gießen, den 15.02.2022 TIEFBAUAMT-88 I.A. Rätzka (Arbeitsleiter)
Gießen, den 15.02.2022 I.A. Weigel-Grellich (Stadtplan)	Gießen, den 15.02.2022

C:\S071031A_Consult\KVA\KVA_VL_Planfeststellung\05_01_LP.dwg
Geo/SchC 05.08.2019