


Wolfhager Straße
Richtung Korbach

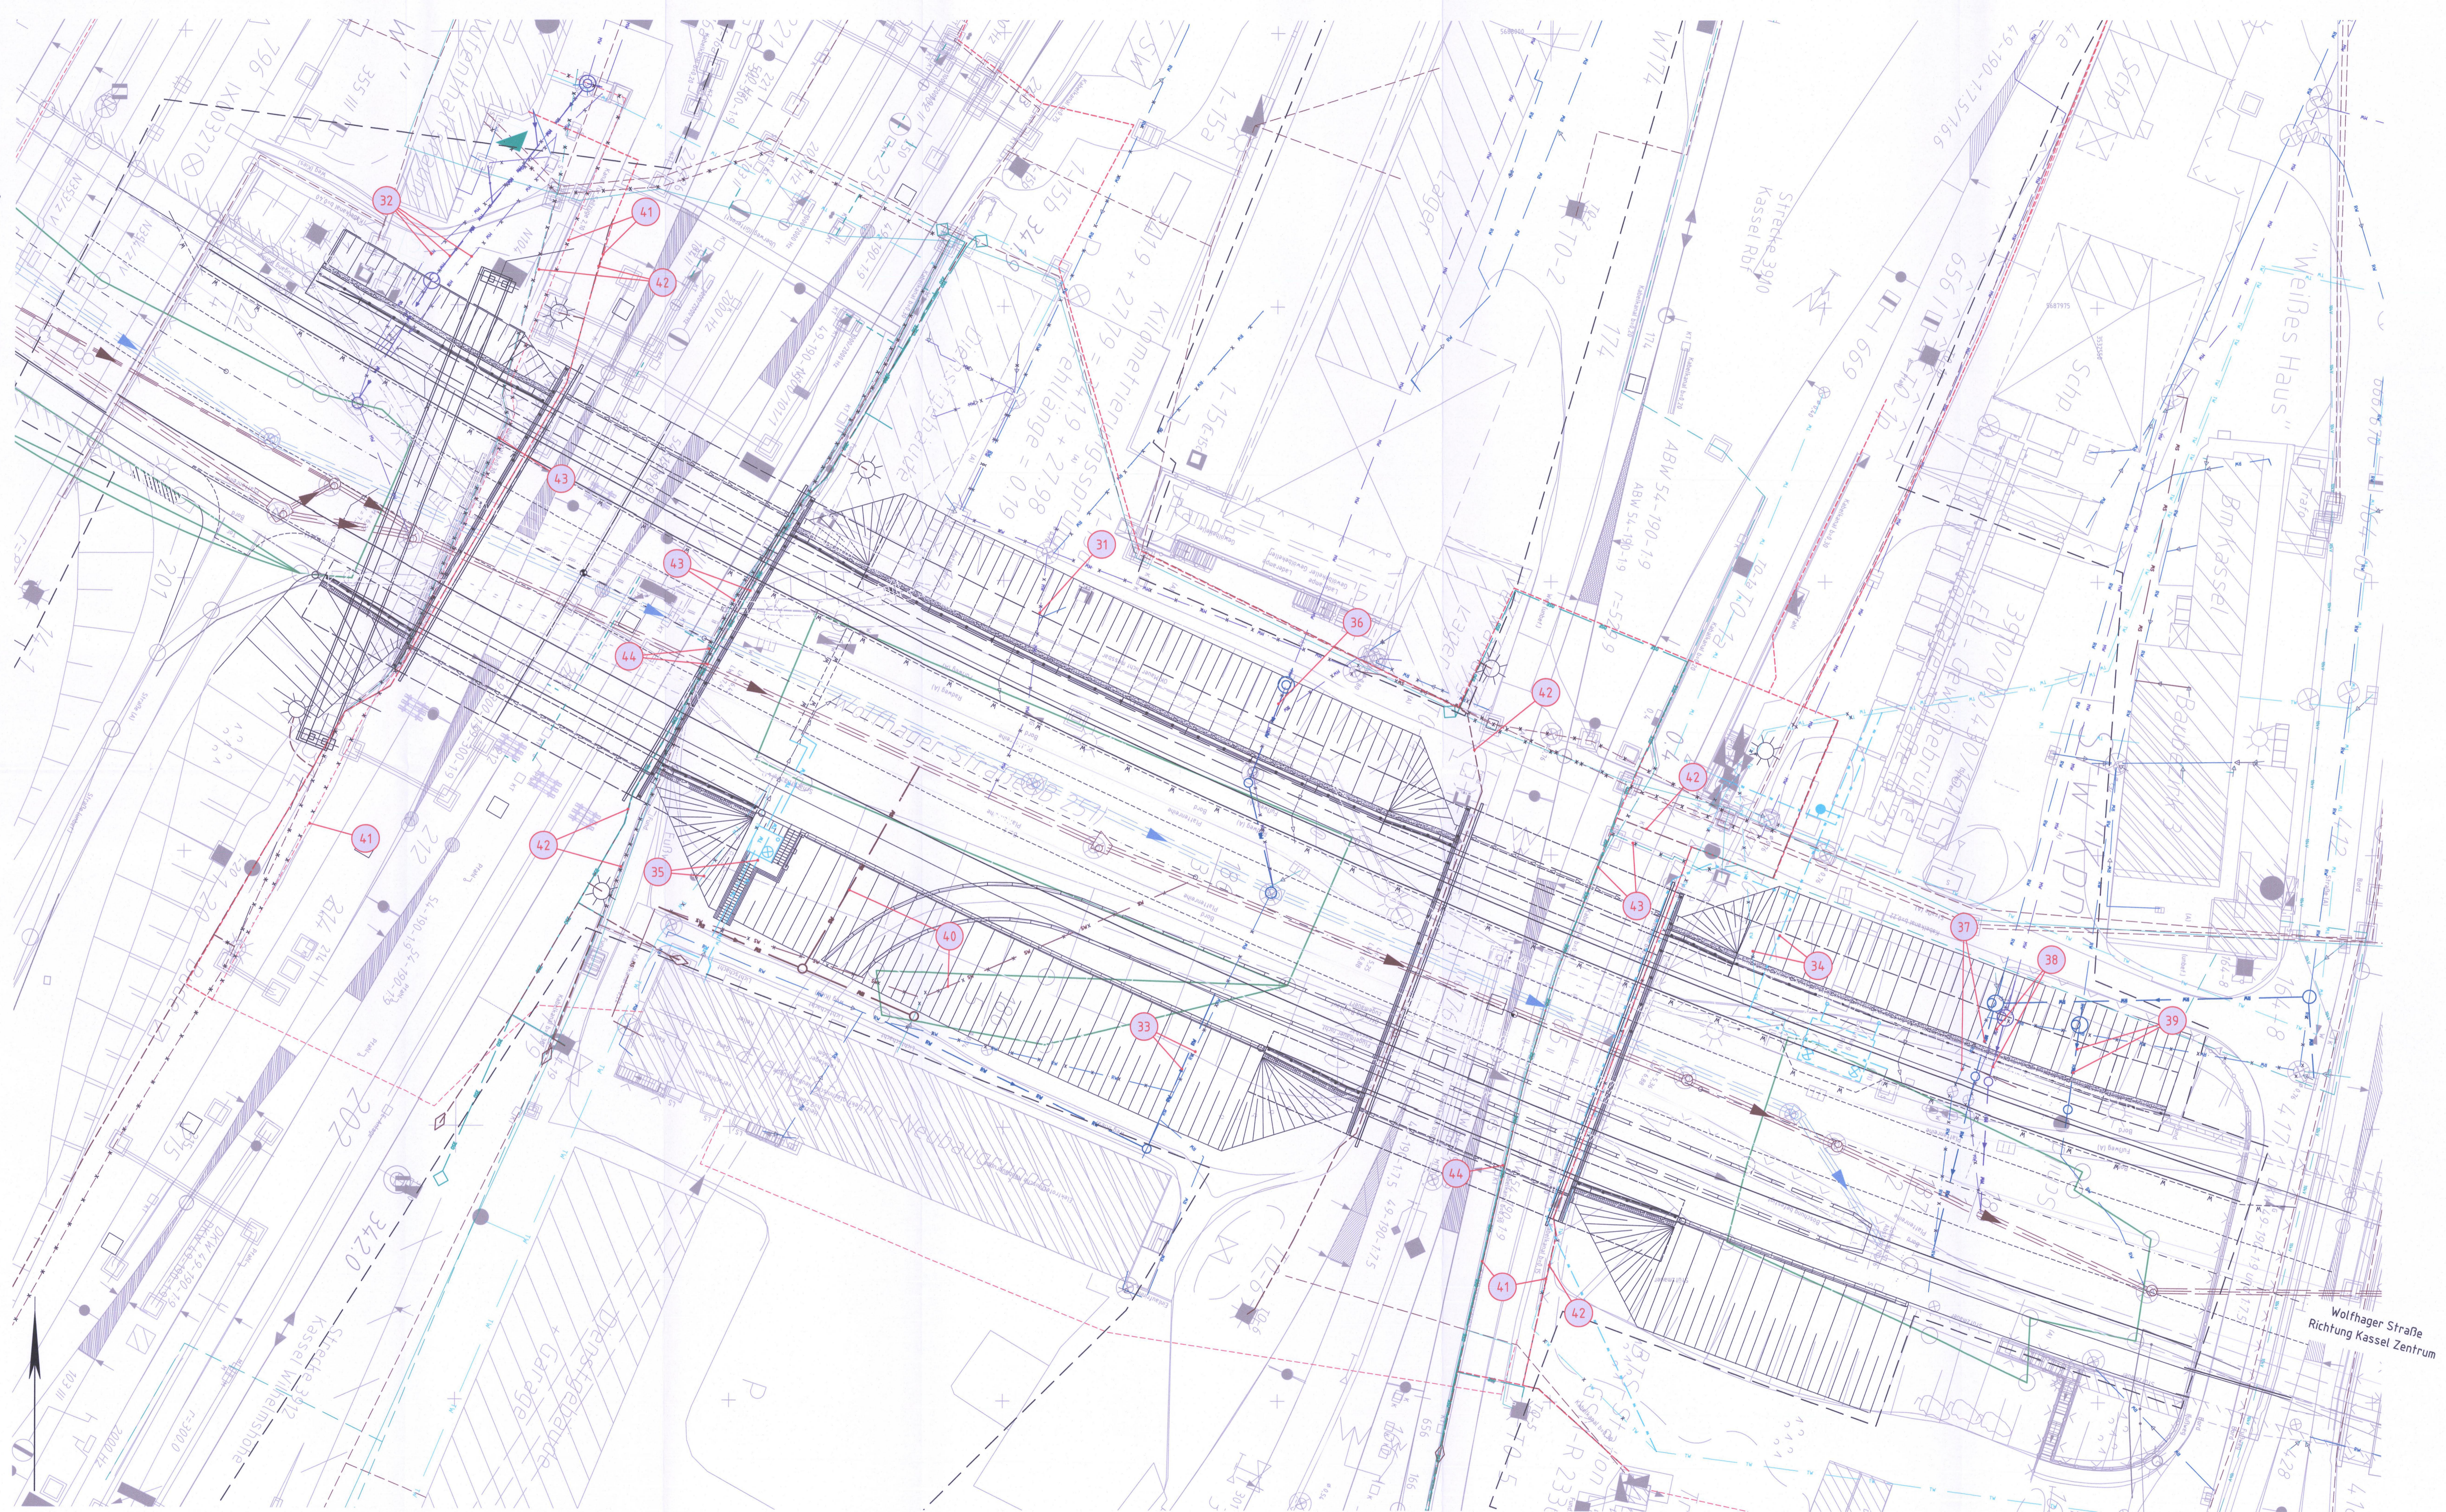

Legende:

- Bestand
- Planung
- äußere Grenze Grundstück der DB AG

Planfeststellungsgrenze

Kreis-/ Gemeindegrenze
Gemarkungsgrenze
Flurgrenze
Flurstücksgrenze
Zugehörigkeitshaken
Flurstücksnummer

116 oder 2029

Nr. laufende Nummer des Bauwerksverzeichnisses

Versorgungseinrichtungen:

vorhanden	Rückbau	geplant
DB AG	TK-Anlagen / Streckenfermeldekabel	TK-Anlagen / Streckenfermeldekabel
	EEA (Beleuchtung, 50Hz)	EEA (Beleuchtung, 50Hz)
	Schmutzwasser	Schmutzwasser
	Regenwasser	Regenwasser
	Mischwasser	Mischwasser
	Trinkwasser	Trinkwasser
	Überleitungs- und Schaltanlage	Überleitungs- und Schaltanlage
	Leit- und Sicherungstechnik	Leit- und Sicherungstechnik
	DB Energie 10kV-Kabel	DB Energie 10kV-Kabel

Kassel Wasser

Schmutzwasser
Regenwasser

Unterlage 12.2

Genehmigungsvermerk Hessisches Ministerium für Wirtschaft, Energie, Verkehr und Wohnen

Übersichtsskizze

Index Änderungen bzw. Ergänzungen

Planungsstand

Genehmigungsplanung: Unterlage für eine Entscheidung nach § 17 FStrG

Vorhabenbezeichnung: DB Netz AG Regionalbereich Mitte Projektrealisierung K85 USt-EU-50 Hahnstraße 49 60528 Frankfurt am Main 02.07.2019 Datum	DB NETZE	Planverleihen: DB Engineering & Consulting GmbH Region Deutschland Südost Planung Erfurt (TV-S0-P-EFKII) Wernerstraße 43 99099 Erfurt 02.07.2019 Datum	DB	Planflächen-Nr.: Projekt-Nr.: T.016064905/T.016073720 Datum Name gez. 04/2019 Änder gez. 04/2019 Zustimm gez. 04/2019 Dr. Reuter
Vorhaben: Änderung der Verkehrsanlagen Wolfhager Straße (B251) in Kassel; Erneuerung EÜ km 341,945 (Strecke 3912) und EÜ km 0,430 (Strecke 3910) sowie Aufweitung Wolfhager Straße		Koordinatensystem: DB-REF Ursprungsplan: Ivi 1732 IX Blattgröße: 594x1350 Maßstab: 1:250		

Planart:
Planinhalt:
Kabel- und Leitungslageplan
Kabel- und Leitungslageplan (DB AG)
Wolfhager Straße Bau- km 0+000,00 bis 0+207,70
EÜ km 341,945 (Strecke 3912) und EÜ km 0,430 (Strecke 3910)