

Legende:

- Bestand
- Planung
- äußere Grenze DB Grundstück

- Planfeststellungsgrenze
- Kreis-/ Gemeindegrenze
- Gemarkungsgrenze
- Flurgrenze
- Flurstücksgrenze
- Zugehörigkeitshaken
- Flurstücksnummer

Kataster

116 oder 2029


Nr. laufende Nummer der Einleitstellen

Versorgungseinrichtungen:

vorhanden	geplant	
DB	DB	Schmutzwasser
Regenwasser	Regenwasser	Regenwasser
Mischwasser	Mischwasser	Mischwasser

Kassel Wasser

Schmutzwasser
Regenwasser

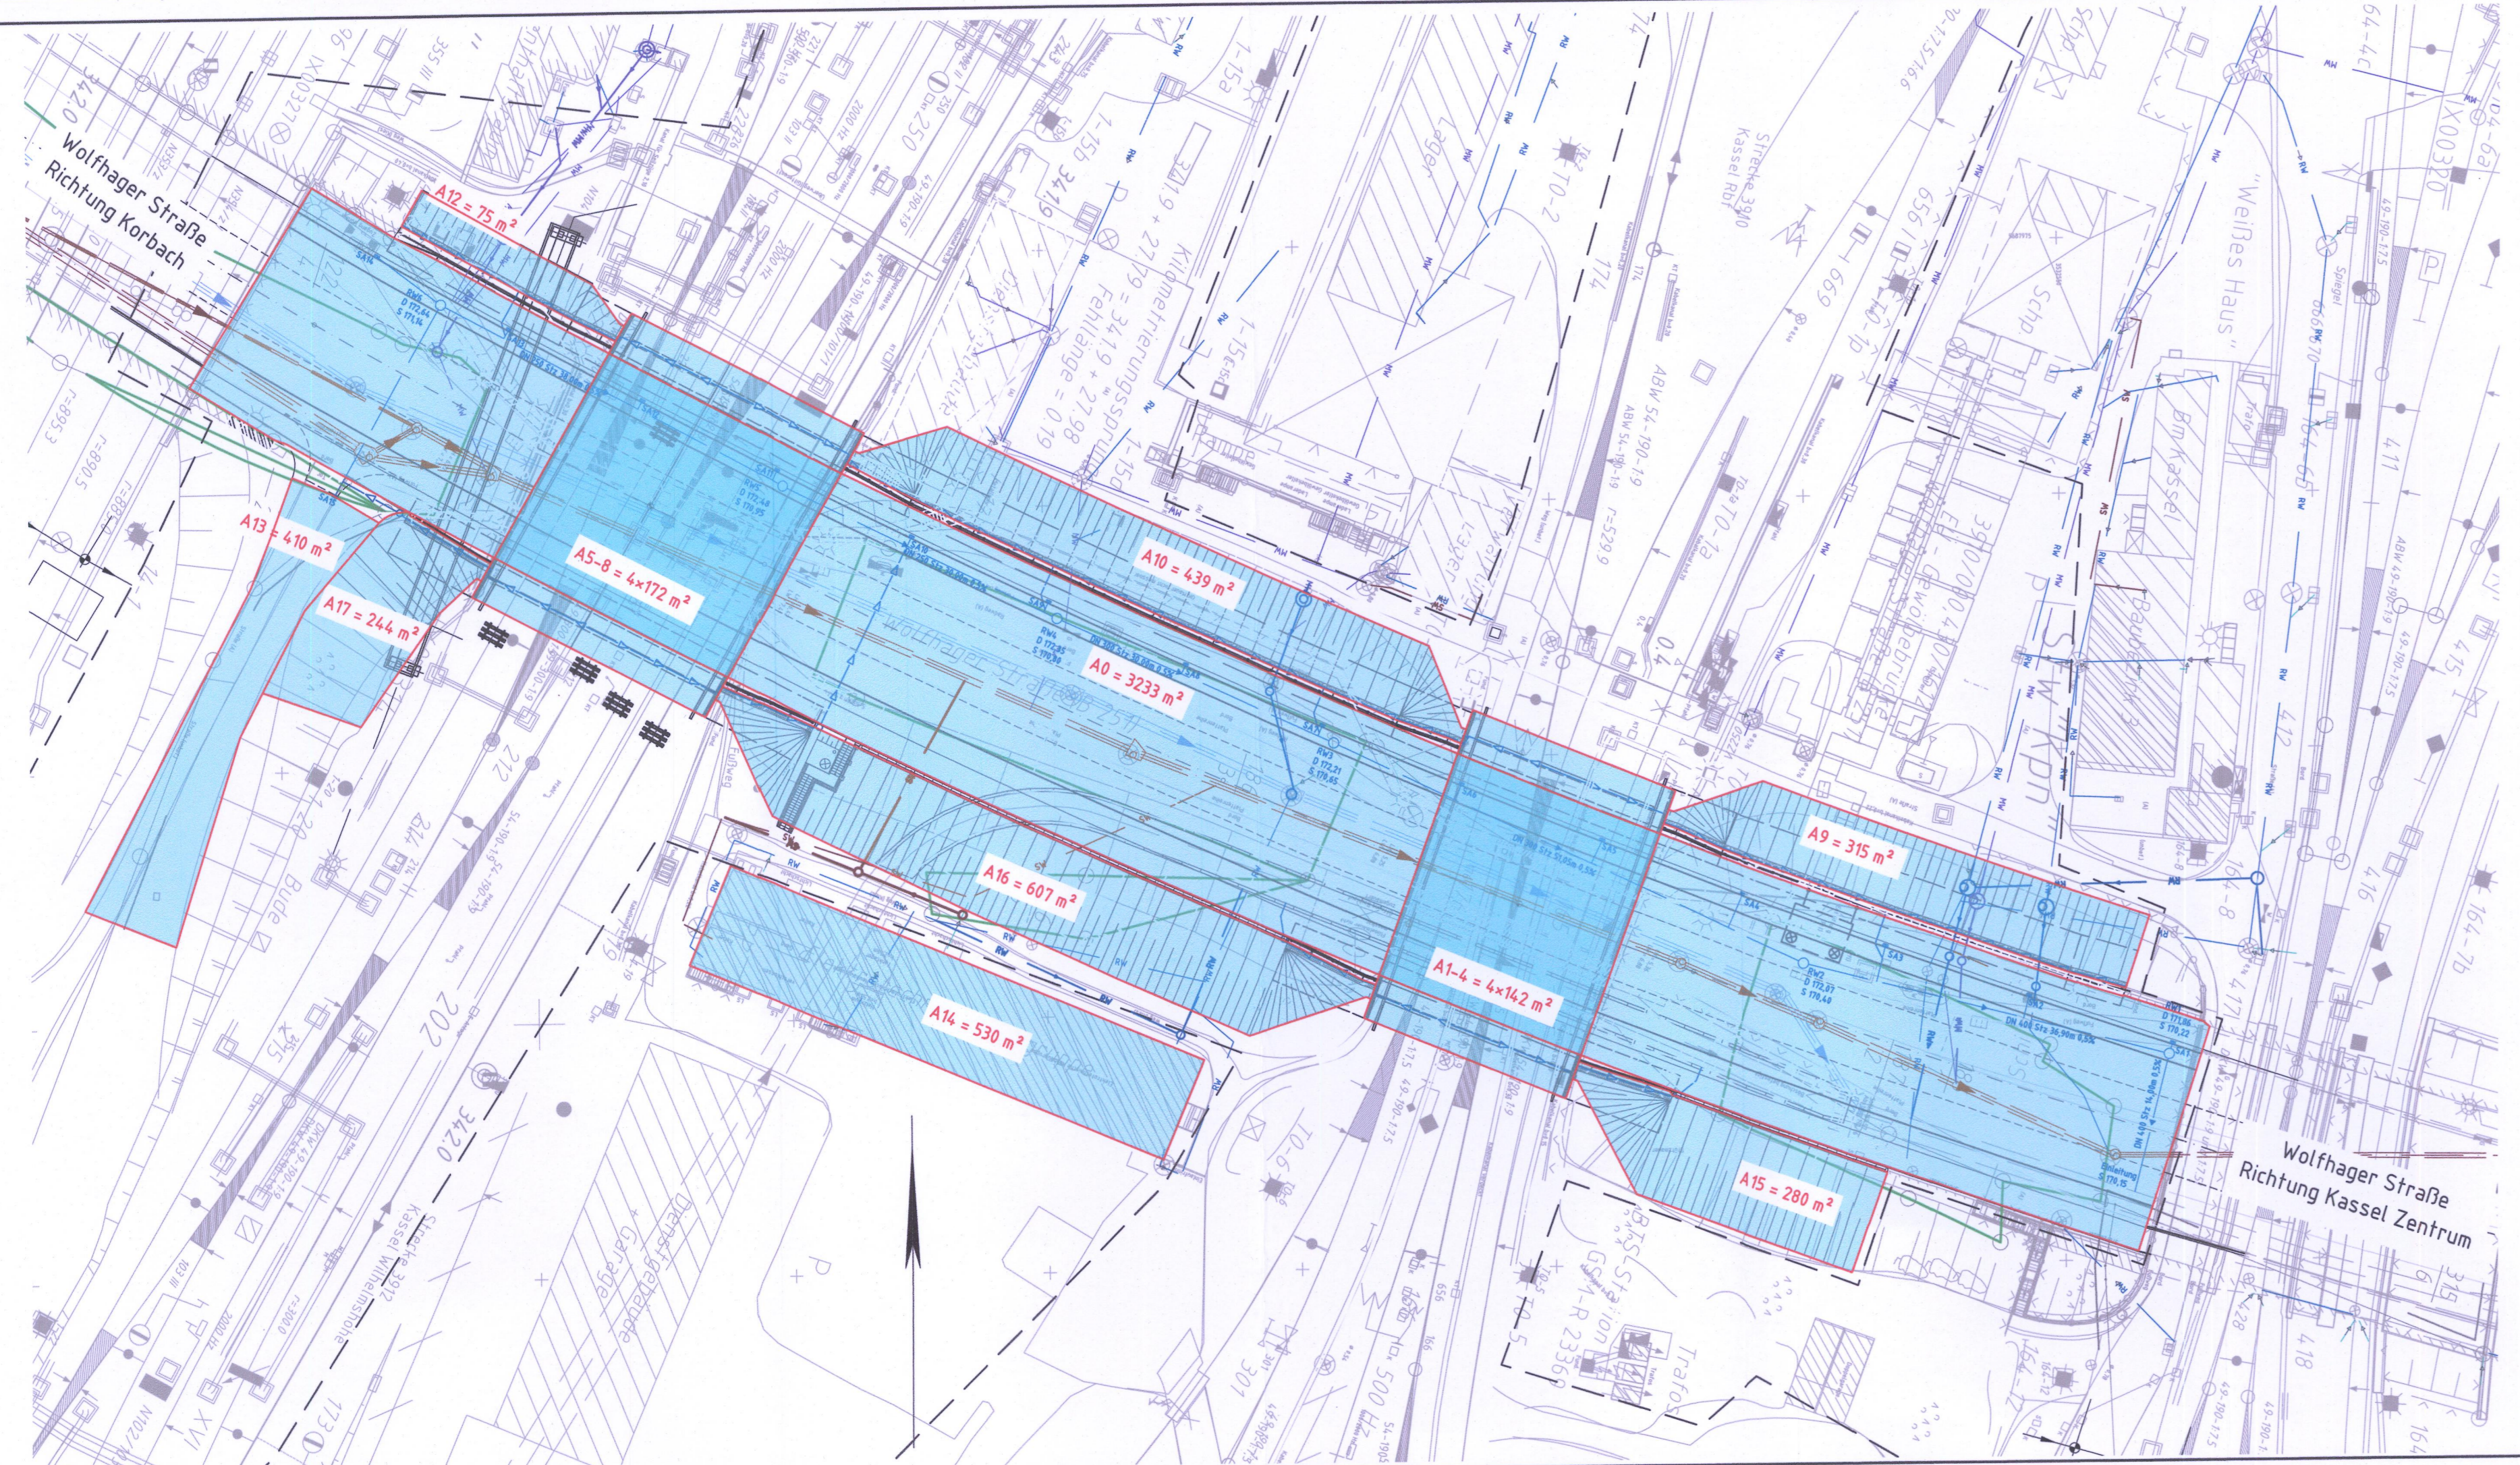

Genehmigungsvermerk Hessisches Ministerium für Wirtschaft, Energie, Verkehr und Wohnen

Nachrichtliche Unterlage Nr. 16.2.2 zum **Planfeststellungsbeschluss** vom **28.3.2020**
 Az. VI 1-G-061-k-06#2.197 Wiesbaden, den **28.3.2020**
 Hessisches Ministerium für Wirtschaft, Energie, Verkehr und Wohnen
 Abt. VI
 Angestellter Auftrags

Übersichtsskizze

Nr.	Index	Planungsstand
1	Änderung Straßenentwässerung mit Einleitung in verrohrten Angerbach	12/2019
	Änderungen bzw. Ergänzungen	

Genehmigungsplanung: Unterlage für eine Entscheidung nach § 17 FStRG

Vorhaben:		Projekt-Nr.:	
Stadt Kassel Straßenverkehrs- und Tiefbauamt Obere Königsstraße 8 34117 Kassel	Kassel documenta Stadt	DB Netz AG Regionalbereich Mitte Projektrealisierung KIB 5 1NP-MI-M-KIS) Hahnsstraße 49 60528 Frankfurt am Main	DB NETZE
02.07.2019 Datum	i.A. gez. Dr. Förster Unterschrift	02.07.2019 Datum	i.V. gez. Wolf Unterschrift
Planverfasser:		Höhensystem:	
DB Engineering & Consulting GmbH Region Deutschland Südost Planung Erfurt (LTV-SD-P-EFKI) Weimarische Straße 43 99099 Erfurt	DB	Koordinatensystem: DB-REF	
02.07.2019 Datum	i.V. gez. Dr. Reuter Unterschrift	Ursprungsplan: lvl 1732 IX	
Vorhaben:		Blattgröße: 297x970	
Änderung der Verkehrsanlagen Wolfhager Straße (B251) in Kassel; Erneuerung EÜ km 341,945 (Strecke 3912) und EÜ km 0,430 (Strecke 3910) sowie Aufweitung Wolfhager Straße			
Maßstab: 1:500			
Planart: Lageplan		Planinhalt:	
Einzugsgebiete Entwässerung Wolfhager Straße Bau- km 0+000,00 bis 0+207,70 EÜ km 341,945 (Strecke 3912) und EÜ km 0,430 (Strecke 3910)			