


01.07.2019 13:44 kgeml @ 216 bsp000018 Kassel-Projekt 02\_Planunterlagen/02\_EU km 34,195 (Strecke 3912)\_GP\_A1\_P\_Erweiterung\_Nr.2  
 01.07.2019 13:44 kgeml @ 216 bsp000018 Kassel-Projekt 02\_Planunterlagen/02\_EU km 34,195 (Strecke 3912)\_GP\_A1\_P\_Erweiterung\_Nr.2

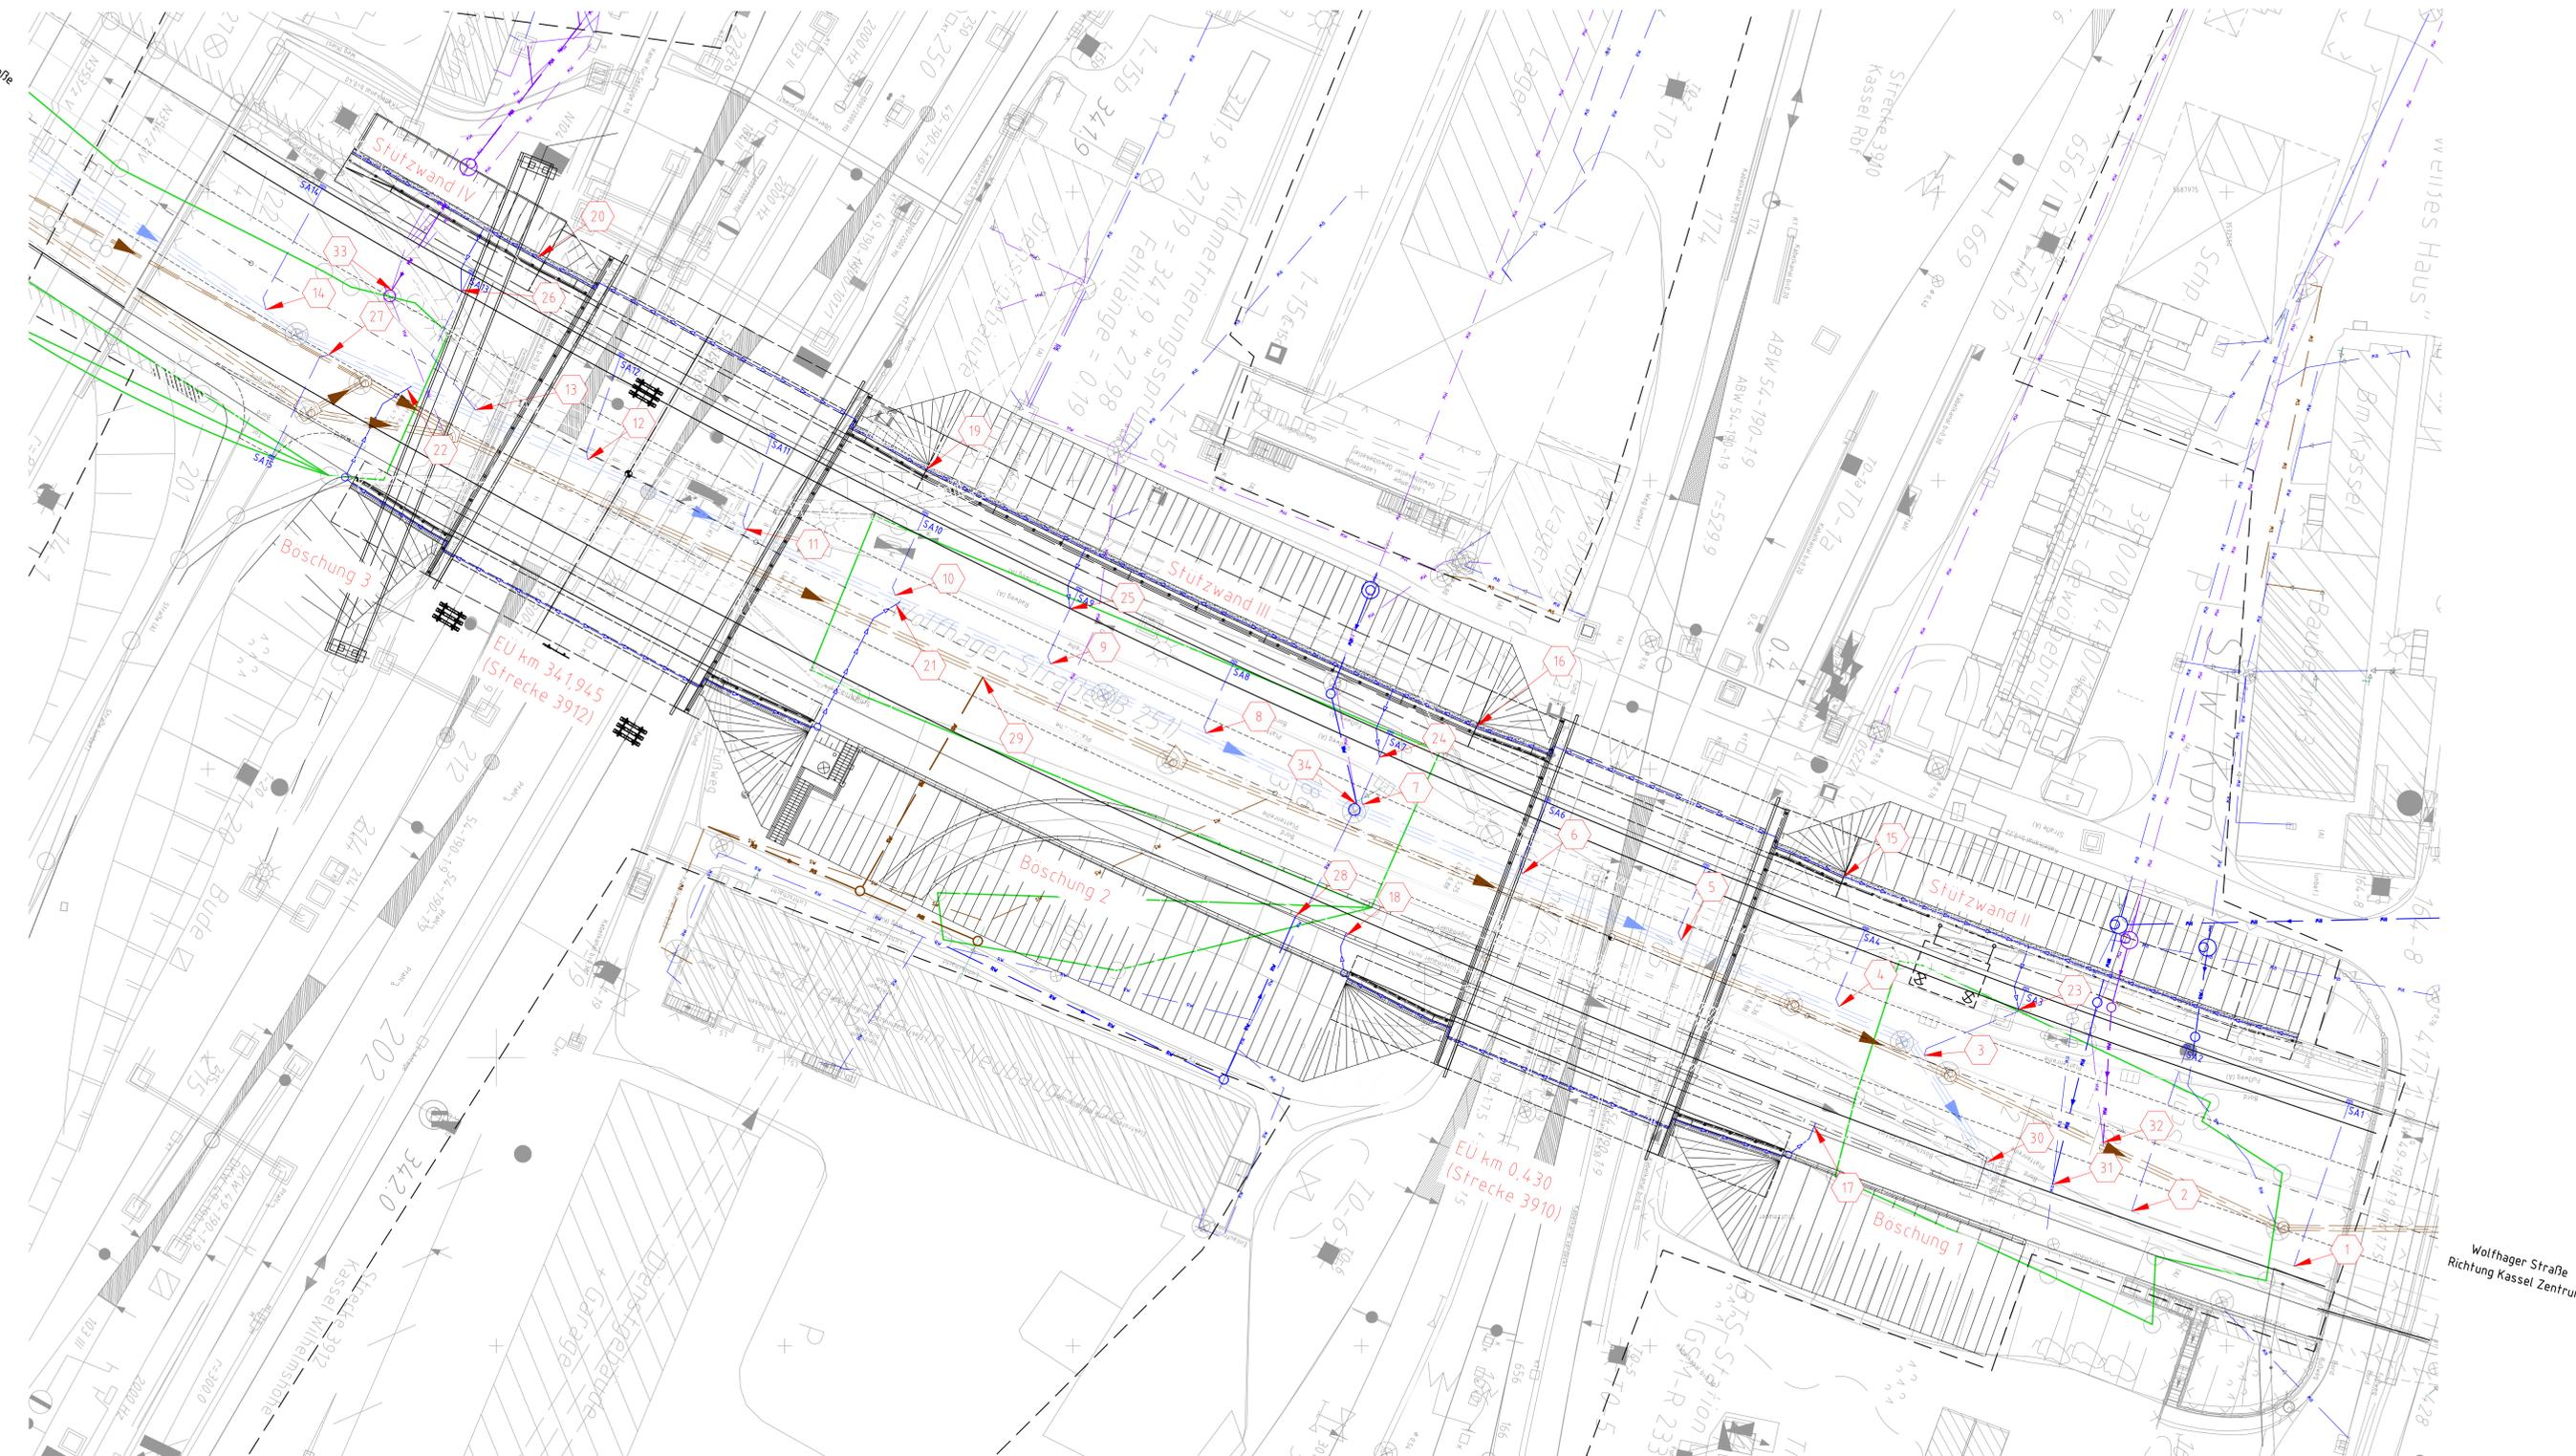

**Legende:**

- Bestand
- Planung
- äußere Grenze DB Grundstück

- Planfeststellungsgrenze
- Kreis-/Gemeindegrenze
- Gemarkungsgrenze
- Flurgrenze
- Flurstücksgrenze
- Zugehörigkeitshaken
- Flurstücksnummer

} Kataster

116 oder 2029  
12

**Nr.** laufende Nummer der Einleittpunkte

**Versorgungseinrichtungen:**

vorhanden    geplant

DB

- Schmutzwasser
- Regenwasser
- Mischwasser

Kassel Wasser

- Schmutzwasser
- Regenwasser

Unterlage 16.2

Gemeinvermerk Hessisches Ministerium für Wirtschaft, Energie, Verkehr und Wohnen	
Übersichtsseite	
Index	Änderungen bzw. Ergänzungen
Planungsstand	
<b>Genehmigungsplanung: Unterlage für eine Entscheidung nach § 17 FStrG</b>	
Vorhabensträger: <b>Kassel</b> <small>documenta Stadt</small> Straßenverkehrs- und Tiefbauamt Obere Klingstraße 8 34117 Kassel	DB Netz AG Regionalbereich Mitte Projektrealisierung Kib 9 IAP-M-H-KIS Mainstraße 49 60528 Frankfurt am Main 02.07.2019 Datum
Planverfasser: DB Engineering & Consulting GmbH Region Deutschland Südost Planung Erfurt (I) TV-GP-F-EFKO Weimarer Straße 13 99099 Erfurt	DB I.V. gez. Wolf Datum Unterschrift
Planzeichen Nr.: T.016064905/T.016073720	Datum Name 04/2019 Zeschmar 04/2019 Zeschmar 04/2019 Dr. Reuter
Hoheinsystem: Koordinatensystem: DB-REF Ursprungsplan: IV 1732 IX Blattgröße: 594x1350 Maßstab: 1:250	

**Änderung der Verkehrsanlagen Wolfhager Straße (B251) in Kassel;  
 Erneuerung EU km 34,1945 (Strecke 3912) und EU km 0,430 (Strecke 3910)  
 sowie Aufwertung Wolfhager Straße**

**Lageplan**  
 Einleittpunkte Entwässerung  
 Wolfhager Straße Bau- km 0+000,00 bis 0+207,70  
 EU km 34,1945 (Strecke 3912) und EU km 0,430 (Strecke 3910)