

ZEICHNERKLÄRUNG

Planung

- Einerschüttschichtung
- Mulde mit Fließrichtung / Versickerung
- Strobenweiche
- Fahrbahn mit Achse / Bonkett
- vorf. Fahrbahn mit Deckverfestigung und Fahrbahnverbreiterung
- Wirtschaftsweg
- Rödweg
- Gehweg
- Fahrbahnbelag / Insel / Parkstreifen
- Wasserbaupflaster
- Geländeauffüllung
- Dammbleibung
- Entwässerungsgraben mit Fließrichtung
- Brücke mit Widerlager
- Tunnelportal
- Sütwand
- Grenze der Ortsdurchfahrt

Immissionschutz

- Lärmschutzwand
- Lärmschutzwoll
- Objekt-Nr. ohne/mit Grenzwertüberschreitung
- Gebüdesetzen mit Grenzwertüberschreitung
- Außenwohnbereich ohne / mit Grenzwertüberschreitung (B=Balkon, T=Terrasse, F=Freisitz)

Verwaltung

- Bundesgrenze
- Landsgrenze
- Regierungsbezirksgrenze
- Kreisgrenze
- Gemeindegrenze
- Gemarkungsgrenze
- Flurgrenze
- Flurstücksgrenze

Regelungsverzeichnis

12 Nr. im Regelungsverzeichnis

Sonstiges


- freizuhaltenes Sichtfeld
- Blendschutz
- Verkehrsschilderbrücke
- Baumfüllung
- Baufeldgrenze
- geplanter Gebäudedurchbruch
- Rückbaufläche
- Wildschutzzaun
- Leiteinrichtung für Amphibien und Kleintiere
- Kleintierdurchlass
- Oberflughilfe für Fledermäuse
- Imitationschutzzaun für Vögel und Fledermäuse

Versorgungseinrichtungen

- Trinkwasserleitung
- Gasleitung
- E-Freileitung
- E-Leitung
- Fernwärmeleitung
- Mischwasserkanal
- Regenwasserkanal

Die in den Planunterlagen eingezeichneten vorhandenen Versorgungsleitungen wurden nachträglich von den Versorgungsunternehmen übernommen. Die genaue Lage ist vor Baubeginn anzugeben zu lassen.

0 10 20 30 40 50 m
Maßstab 1 : 500

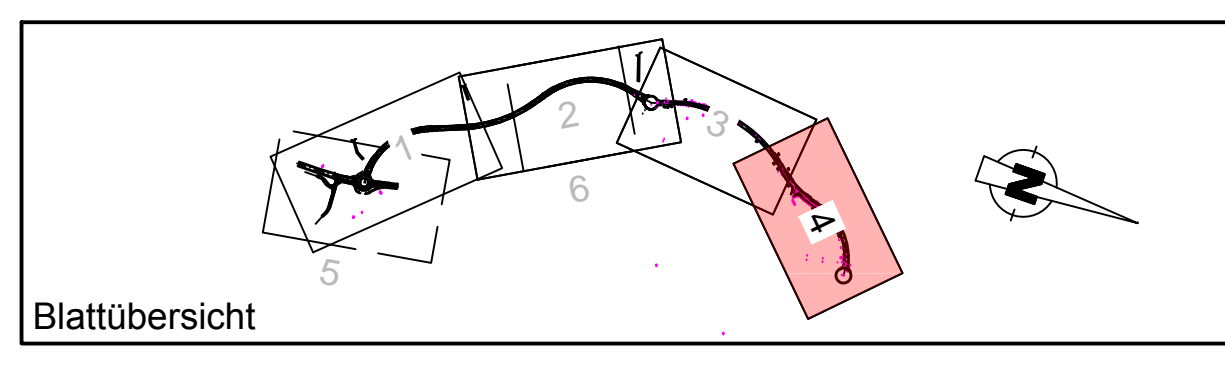

Entwurfsbearbeitung Dipl.-Ing. Gringel GmbH Ingenieurbüro für Bauwesen Schubertstr. 18 35043 Marburg / Lahn Telefon (06421) 94818-0 Telefax (06421) 94818-29 marburg@ing-buero-gringel.de	Datum	Zeichen	
	bearbeitet	10/2015	HD
	gezeichnet	10/2015	HD
	geprüft	09.12.2015	
		gez. Schmidt, M. i.A. Schmidt, Dipl.-Ing. (FH)	

Feststellungsentwurf

Hessen Mobil
Straßen- und Verkehrsmanagement

HESSEN

Unterlage Nr.: 5
Blatt Nr.: 4
Hessen ID: 13799

Datum: 22.12.2015
Zeichen:

B 253 OU Breidenbach

Straße: B 253
Beginn zw. NK 516/105 u. NK 516/103 km 4,055
Ende zw. NK 516/129 u. NK 516/130 km 0,718

Lageplan
Verbreiterung best. K 107
Maßstab: 1:500

Aufgestellt:
Marburg, den 22.12.2015
Hessen Mobil
- Dezernat Westhessen -

Geprüft:
Marburg, den 22.12.2015
Hessen Mobil
- Dezernat Westhessen -

Genehmigt:
Marburg, den 22.12.2015
Hessen Mobil
- Dezernat Westhessen -

Projektingenieur:
i.A. Tobias Müller

Teamleiter:
i.A. Bernd Schneider

Dezernent:
i.A. Dr.-Ing. Lars-Henning Fischer