

2.1
Bauwerk 5116 780
 Brücke über die Perf
 im Zuge der B 253

Bau-Km 0+132,953
 KW= 107,00 gon
 BzG= 16,80 m
 MLC 50/50-100

LW = 10,00 m
 LH = 3,25 m

Gem. Breidenbach


Flur 8

Flur 7

Flur 9

geplantes Industriegebiet

geplantes Industriegebiet

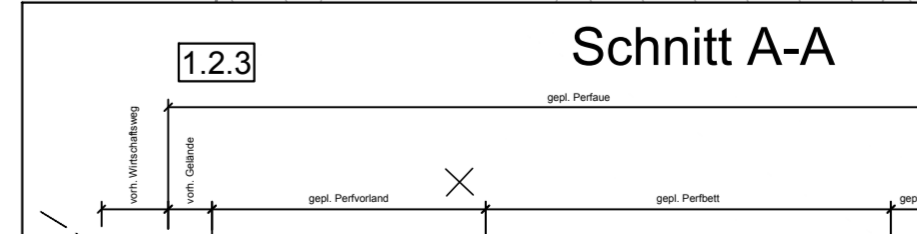

ZEICHNERKLÄRUNG

Planung

	Enechtungsbeziehung		Neigungsbruchpunkt mit Angabe von Ausrichtungsdrehsinn, Übergangung und Abstand zum nächsten Neigungsbruchpunkt
	Mauke mit Fließrichtung		Gradientenbruchpunkt
	Verleckermaße		Gradientenlaufpunkt
	Straßenebenenflächen		Querriegelung
	Fahrbahn mit Achse		
	Ruweg		
	Gehweg		
	Fahrbahrfahrer / Insel / Poststreifen		
	Wasserbegrüfteter Geländebefestigung		
	Geländebegrabung		
	Dammböschung		
	Entleerungsgraben mit Fließrichtung		
	Brücke mit Widerlager		
	Tunnelportal		
	Stützwall		
	Grenze der Ortsdurchfahrt		

Immissionsschutz

	Lärmwandschranke		Bundesgrenze
	Lärmwandschranke		Landesgrenze
	Objekt-Nr. ohne/mil Grenzwertüberschreitung		Regierungsbereichsgrenze
	Gebäudeselten mit Grenzwertüberschreitung		Kreisgrenze
	Außenbereich ohne / mit Grenzwertüberschreitung (Einblick, Taster, Fw, Freizeid)		Gemeindegrenze
	AWI (B)		Gemarkungsgrenze
			Flurgrenze
			Flurstücksgrenze

Regelungsverzeichnis

	Nr. im Regelungsverzeichnis
--	-----------------------------

Sonstiges

	freizuhaltendes Sichtfeld		vorhanden		gestrichelt
	Blendschutz		Trinkwasserleitung		Gasleitung
	Verkehrszeichenbrücke		E-Füllleitung		E-Litleitung
	Baumfüllung		Fernwasserleitung		Mischwasserkanal
	Baufeldgrenze		Regenwasserkanal		
	gepolter Gebäudeabbruch				
	Rückbaustriche				
	Rückbaufläche				
	Widutzsraum				
	Leitleitung für Amphibien und Kleintiere				
	Kleintierdurchlass				
	Irritationschutzrand für Vögel und Fledermäuse				

Verwaltung

	Bundesgrenze
	Landesgrenze
	Regierungsbereichsgrenze
	Kreisgrenze
	Gemeindegrenze
	Flurgrenze
	Flurstücksgrenze

Versorgungseinrichtungen

	vorhanden		gestrichelt
	Trinkwasserleitung		Gasleitung
	E-Füllleitung		E-Litleitung
	Fernwasserleitung		Mischwasserkanal
	Regenwasserkanal		

Die in den Planunterlagen eingezeichneten vorhandenen Versorgungseinrichtungen wurden nachträglich von den Versorgungsunternehmen übernommen. Die genaue Lage ist vor Baubeginn anzugeben zu lassen.

Maßstab 1 : 500

Blattübersicht

Entwurfsbearbeitung: Dipl.-Ing. Gringel GmbH Ingenieurbüro für Bauwesen
 Marburg, den 08.03.2019
 Telefon (0441) 94818-0
 Telefax (0441) 94818-29
 marburg@buro-gringel.de

Datum	Ziehen
01/2019	HD
02/2019	HD
31/2019	HD

gez. Schmidt, M.
 i.A. Schmidt, Dipl.-Ing. (FH)

Feststellungsentwurf - Deckblatt 2

	Hessen Mobil Straßen- und Verkehrsmanagement		HESSEN	Unterlage-Nr.: 5
				Blatt-Nr.: 18
				Hessen-ID: 19799
				Datum: 08.03.2019
				Ziehen: HD

B 253 OU Breidenbach

Straße: B 253
 Beginn: zw. NK 5116/105 u. NK 5116/103 km 4,055
 Ende: zw. NK 5116/129 u. NK 5116/130 km 0,718

Lageplan Neubaustrecke
 Maßstab 1:500

Aufgestellt:
 Marburg, den 08.03.2019
 Hessen Mobil
 - Dozent Westhessen -

i.A. Lars Hartwig
 Dezernent