





999	Nummerierung gemäß Bauwerksverzeichnis (siehe Anlage 12)
999	entfallende Nummerierung gemäß Bauwerksverzeichnis (siehe Anlage 12)
999	Nummerierung gemäß Bauwerksverzeichnis Index a (siehe Anlage 12)

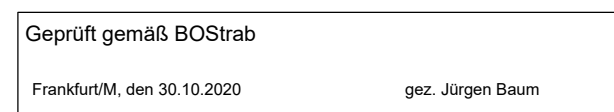




Vorbeträger



RTW Planungsgesellschaft mbH
Gothstraße 9-17
50739 Köln Frankfurt




Planverfasser

PG **RTW**

Planungsgesellschaft RTW
Gesellschaft mbH
c/o Schüler-Plan Ingenieurgesellschaft mbH
Lindenstraße 11
60314 Frankfurt

Planverfasser

DB LLC GmbH

Frankfurt/RM, den 30.10.2020

glat: Horst Amann

Frankfurt/RM, den 30.10.2020

glat: J.A. Thonstein Meyer

Maßstab
1:1000

Lageplan Entwerferung
Praunheim Ost

Anlage 16.1a

Format
A1/Format
10/2024
mm

Blatt 010

Bau-km 2,1+46 - 2,5+56

Ausgabe vom: 30.10.2020

Planstrichart	Phase	ÜV	Planart	PSR-Code	BS Nr.	Index	Format
SP1	4	OW	EW	01_08_00_002	001	-	A1