




Ende der Planfeststellung
Km 3 + 630

Hessent-Center

Trassenbereich
Verordnung i.S. d. BauStBodG

Anforderung der
Fußgängerüberweg
Verordnung i.S. d. BauStBodG

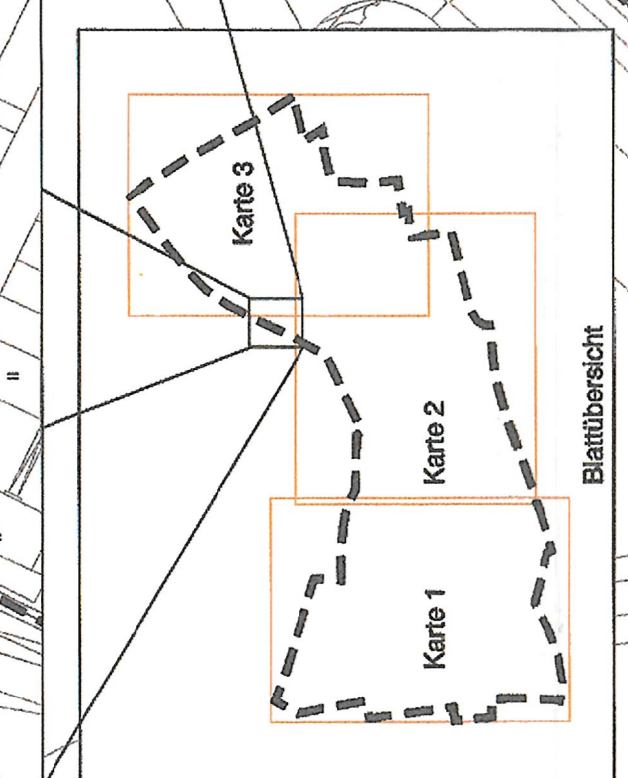

G1	Planung einer anfallshochwertigen Baumreihe	A1	Rückbau von veralteten Flächen
G2	Dichte Gehölzpflanzung an Chaussees mit Landschaftsplan im Übergang zur Straße	A2	Neueinstellung von Bäumelementen
G3	Dichte Gehölzpflanzung mit Solitärblumen und Landschaftsplan im Bereich	A3	Anlage von heimischen, standortgerechten Baum- und Strauchpflanzungen
G4	Lockere Gehölzpflanzung auf der Einweisselung mit Landschaftsplan	A4	Wiederherstellung der naturnahen Pflanzengesamtheit
G5	Dichte Gehölzpflanzung im Übergang zum Waldstreifen (Waldverengung)	A5	Anlagen von Nadelbäumen (z.B. Fichte, Tanne, Kiefer)
G6	Lockere Gehölzpflanzung	A6	Anlagen von Nadelbäumen (z.B. Fichte, Tanne, Kiefer)
G7	Landschaftsplan mit Solitärblumen	A7	Anlagen von Nadelbäumen (z.B. Fichte, Tanne, Kiefer)
G8	Gehölzbestand	A8	Anlagen von Nadelbäumen (z.B. Fichte, Tanne, Kiefer)
G9	Schutz von Erntebäumen und Gehölzgruppen vor Schäden an den Laubgehölzbestand	A9	Anlagen von Nadelbäumen (z.B. Fichte, Tanne, Kiefer)
G10	Schutz des Waldstreifens durch Gehölzreihen	A10	Anlagen von Nadelbäumen (z.B. Fichte, Tanne, Kiefer)

Bestand

- 10.01.00 Ganz stark oder völlig verfallene Fläche
- 10.01.01 Stark verfallene Fläche
- 10.01.02 Mittelschwer verfallene Fläche
- 10.01.03 Leicht verfallene Fläche
- 10.01.04 Geringfügig verfallene Fläche
- 10.01.05 Geringfügig verfallene Fläche
Maßnahmen

- (11.121) Einweisselung vor Komposthaufen
- (11.122) Einweisselung vor Komposthaufen
Planänderung
Tunnel einschließlich AD Erlenbruch, Obere Ebene und Lärmschutz
LBP Lageplan der Landschaftspflegerischen Maßnahmen AS Borsigallee, Unterlage 12.2 Blatt 3 wird ersetzt durch LBP Lageplan der Landschaftspflegerischen Maßnahmen AS Borsigallee, Unterlage 12.2 Blatt 3a

A44 Friederwald
Landschaftspflegerische Begleitplanung
Barthel
Elise Kriebitz
Bodo Metz
Marianne Br. 49
D-61178 Frankfurt
Tel. 069 1705 7270
Fax 069 1705 7275

HESSEN
Amt für Straßen- und Verkehrswesen Frankfurt

Strasse: A 66, Frankfurt a.M. - Hanau
Teilabschnitt: Tunnel Friederwald
Abschnitt: AD Erlenbruch u. AS Borsigallee
Beginn: ca. 10+810 bis 10+818+126 km
Ende: ca. 10+818+126 bis 10+819+266 km

Planfeststellung
Deckblatt

Aufgestellt: Frankfurt a.M., den 30.06.2004
Amt für Straßen- und Verkehrswesen
Frankfurt

Ursprüngl. 19.2
Blatt-Nr. 3
Datum
Zeichner
Mitarbeiter
Mitarbeiter
Mitarbeiter

LBP
Lageplan der landschaftspflegerischen Maßnahmen
Anschlussstelle Borsigallee
Maßstab: 1:1000

Ausfertigung
Musterplan vom 12.3.2004
Planfeststellungsbeschluss vom 12.3.2004
Mitarbeiter: [Signature]