

ZEICHENERKLÄRUNG

Planung

- Baumaßnahme
- Brücke / Pfeiler

Straßennetz

vorhanden in Bau

- Bundesautobahn
- Bundesstraße
- Landesstraße / Staatsstraße
- Kreisstraße

Sonstiges


- Bahnstrecke

Schutzgebiete
Natur, Landschaft, Wasser

- FFH-Gebiet
- Naturschutzgebiet
- Naturpark (gesamter Kartenausschnitt)
- Überschwemmungsgebiet
- Wasserschutzzone I / II
- Wasserschutzzone III

Entwässerung

- Grenze Einzugsgebiet
- Nr. Einzugsgebiet
- Größe Einzugsgebiet in ha

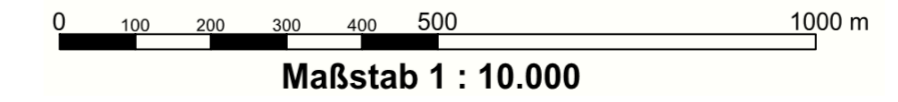

1			
Nr.	Art der Änderung	Datum	Zeichen

	Datum	Zeichen
	bearbeitet: September 2023	Reichardt
	gezeichnet: September 2023	T. Lentschig
geprüft: September 2023	Schellhase	

FESTSTELLUNGSENTWURF

Straße: B 452	Unterlage / Blatt-Nr.: 8 / 1
Beginn: zw. NK 4826 010 u. NK 4826 030 Station 0,463 Ende: zw. NK 4825 015 u. NK 4825 019 Station 0,650 Hessen ID: 01175	Übersichtslageplan Einzugsgebiete Maßstab: 1 : 10.000

Neubau der
Ortsumgebung Reichensachsen
von Bau-km 0+400 bis Bau-km 2+192,816

Aufgestellt:
Eschwege, den 25.09.2023
Hessen Mobil
-Fachdezernat Planung Osthessen-

i.A. gez. Heuser
Heuser - Fachdezernat