


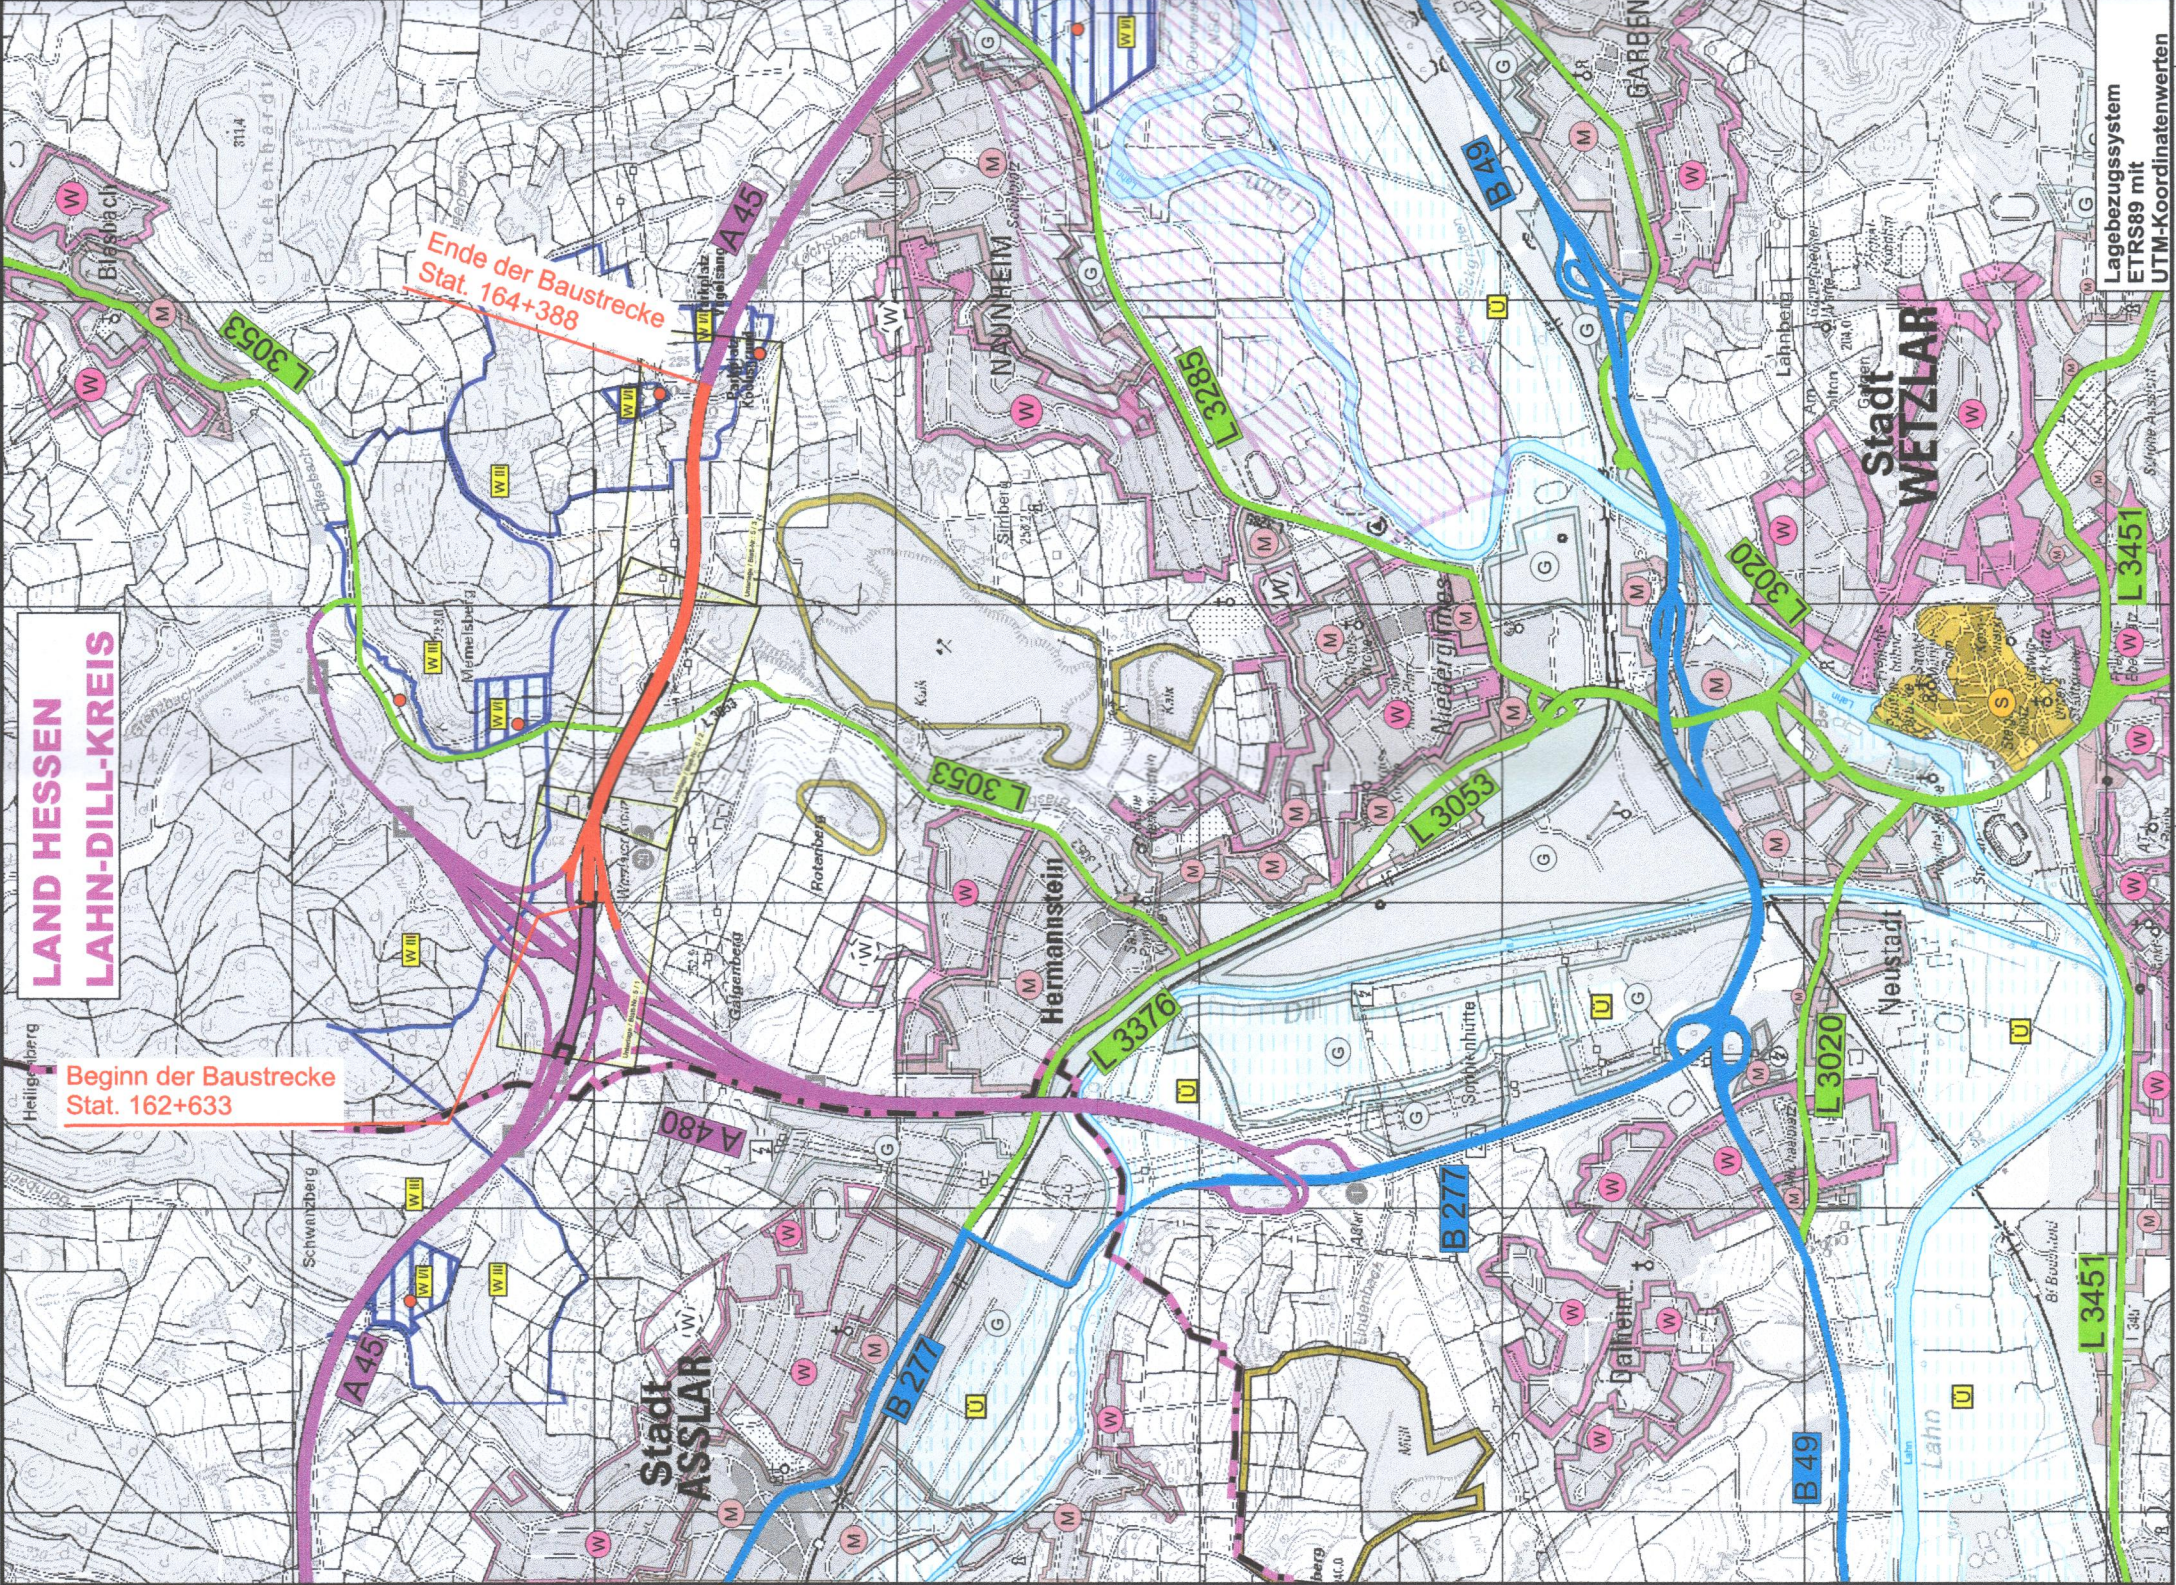

Zeichenerklärung

Straßennetz
vorhanden
A 45
B 49
L 3020
K 33
kommunale Straße
Rückbau


Planung
Baumaßnahme
Knotenpunkt teilplanfrei
Knotenpunkt teilplangleich
Knotenpunkt plangleich
Großbauwerk

Gebiete und Flächen
vorhanden
geplant
Wohn-, Kleinsiedlungsgebiet
Kern-, Dorf-, Mischgebiet
Gewerbegebiet
Sondergebiet
Gemeinbedarf
Kreisgrenze
Gemeindegrenze

Schutzgebiete
Natur, Landschaft, Wasser
europäisches Vogelschutzgebiet
FFH-Gebiet
Naturschutzgebiet
Landschaftsschutzgebiet
Überschwemmungsgebiet
Wasserschutzzone I / II
Wasserschutzzone III / IIIB
Brunnen / Quelle

Ziele der Raumordnung
Vorranggebiet Schutz des Bodens
Vorbereichsgebiet Schutz des Bodens
Vorranggebiet Freiraumsicherung
Vorbereichsgebiet Freiraumsicherung
Vorranggebiet Rohstoffgewinnung

Weitere Gebiete
Deponie

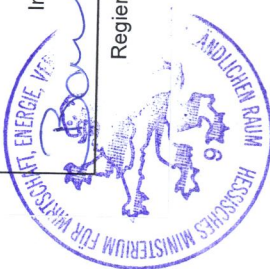Planfestgestellte Unterlage
Nr. 3
zum
Planfeststellungsbeschluss
vom 17.03.2025 Gz. 061-k-04#2.211
Wiesbaden, den 19.03.2025
Hessisches Ministerium für
Wirtschaft, Energie, Verkehr,
Wohnen und ländlichen Raum
Abt. VI
Im Auftrag

Regierungsoberärztin

Auftragnehmer/Planverfasser:

ZICK-HESSLER
INGENIEURE
Infrastruktur | Planung + Management
Ingenieurbüro Zick-Hessler
Im Nordpark 1 35435 Weitenberg
T +49 641 / 98441-1
info@zick-hessler.de
www.zick-hessler.de
geprüft:
gez. Hessler
Projekt-Nr. 12/2365

Datum
Sept. 2021
Zeichen
Eise
bearbeitet:
gezeichnet:
Sept. 2021
EI / Sw


Die Autobahn
Niederlassung Westfalen
Lilienthalstraße 5, 59065 Hamm
Projekt-Nr. A.12299

FESTSTELLUNGSENTWURF

Die Autobahn GmbH des Bundes		Unterlage / Blatt-Nr.: 3 / 1	
Straße	von NK / Abschnitt	nach NK / Abschnitt	Übersichtslageplan
A 45	5416 038	5417 005	
PROJIS-Nr.: 06179937 20		Maßstab: 1 : 25.000	

**Ersatzneubau der Talbrücke Blasbach
mit sechsstreifigem Ausbau**
Bau-km 162+633 - 164+388

Aufgestellt: **28. Okt. 2021**
Die Leitung der Niederlassung Westfalen, Außenstelle Dillenburg
i.A. 
(Eugen Reichwein)