


Lageplan M 1:1000

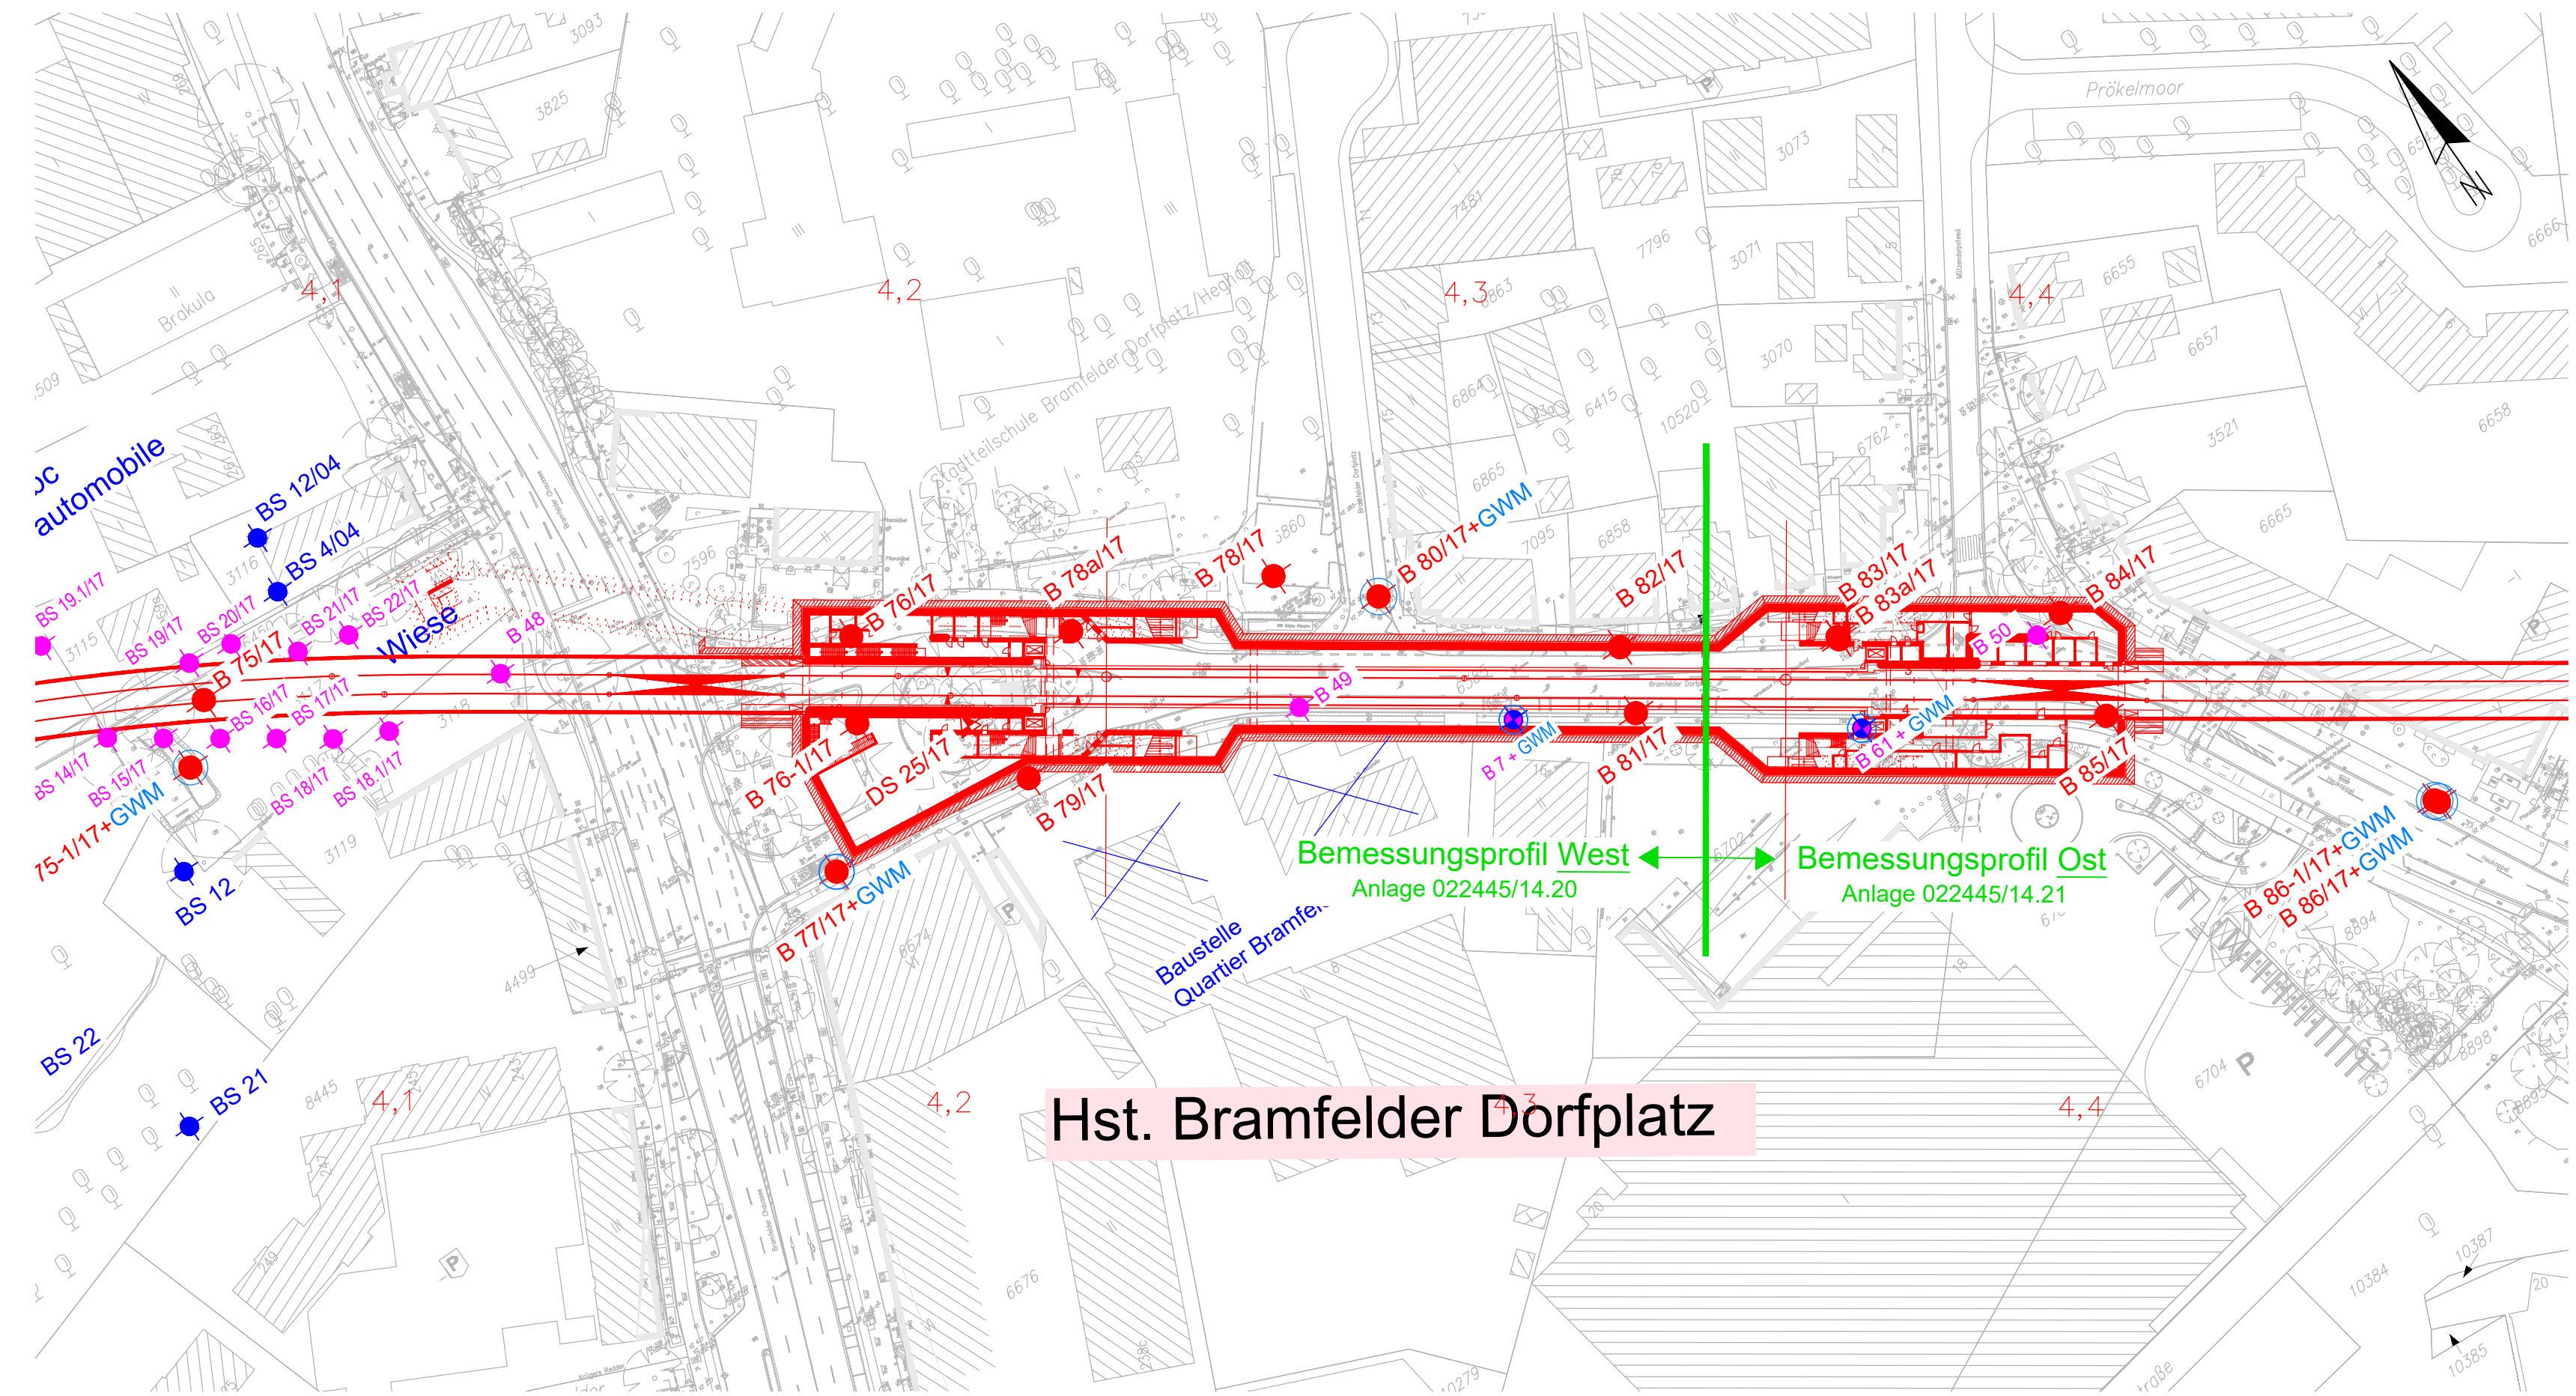

P:\022000 bis 022999\022445 U5-Ost, Entwurfsplanung\03 Zeichnungen\Bemessungsprofile\022445 Anlage 14.3 und 14.19.dwg

Bemessungsprofile s. Anlagen 022445/14.20 und 14.21

Anlage: 022445/14.19	U5 Ost City Nord bis Bramfeld Entwurfsplanung	Änderungen:
Maßstab: 1:1000	Einteilung der Bemessungsprofile Haltestelle Bramfeld	Gepr.: Bt
Gez.: Ef Dat.: 13.11.2018		Dat.: 17.01.2019
GRUNDBAUINGENIEURE STEINFELD UND PARTNER BERATENDE INGENIEURE mbB 20457 HAMBURG - REIMERSBRÜCKE 5 - TELEFON (040) 389139-0		