
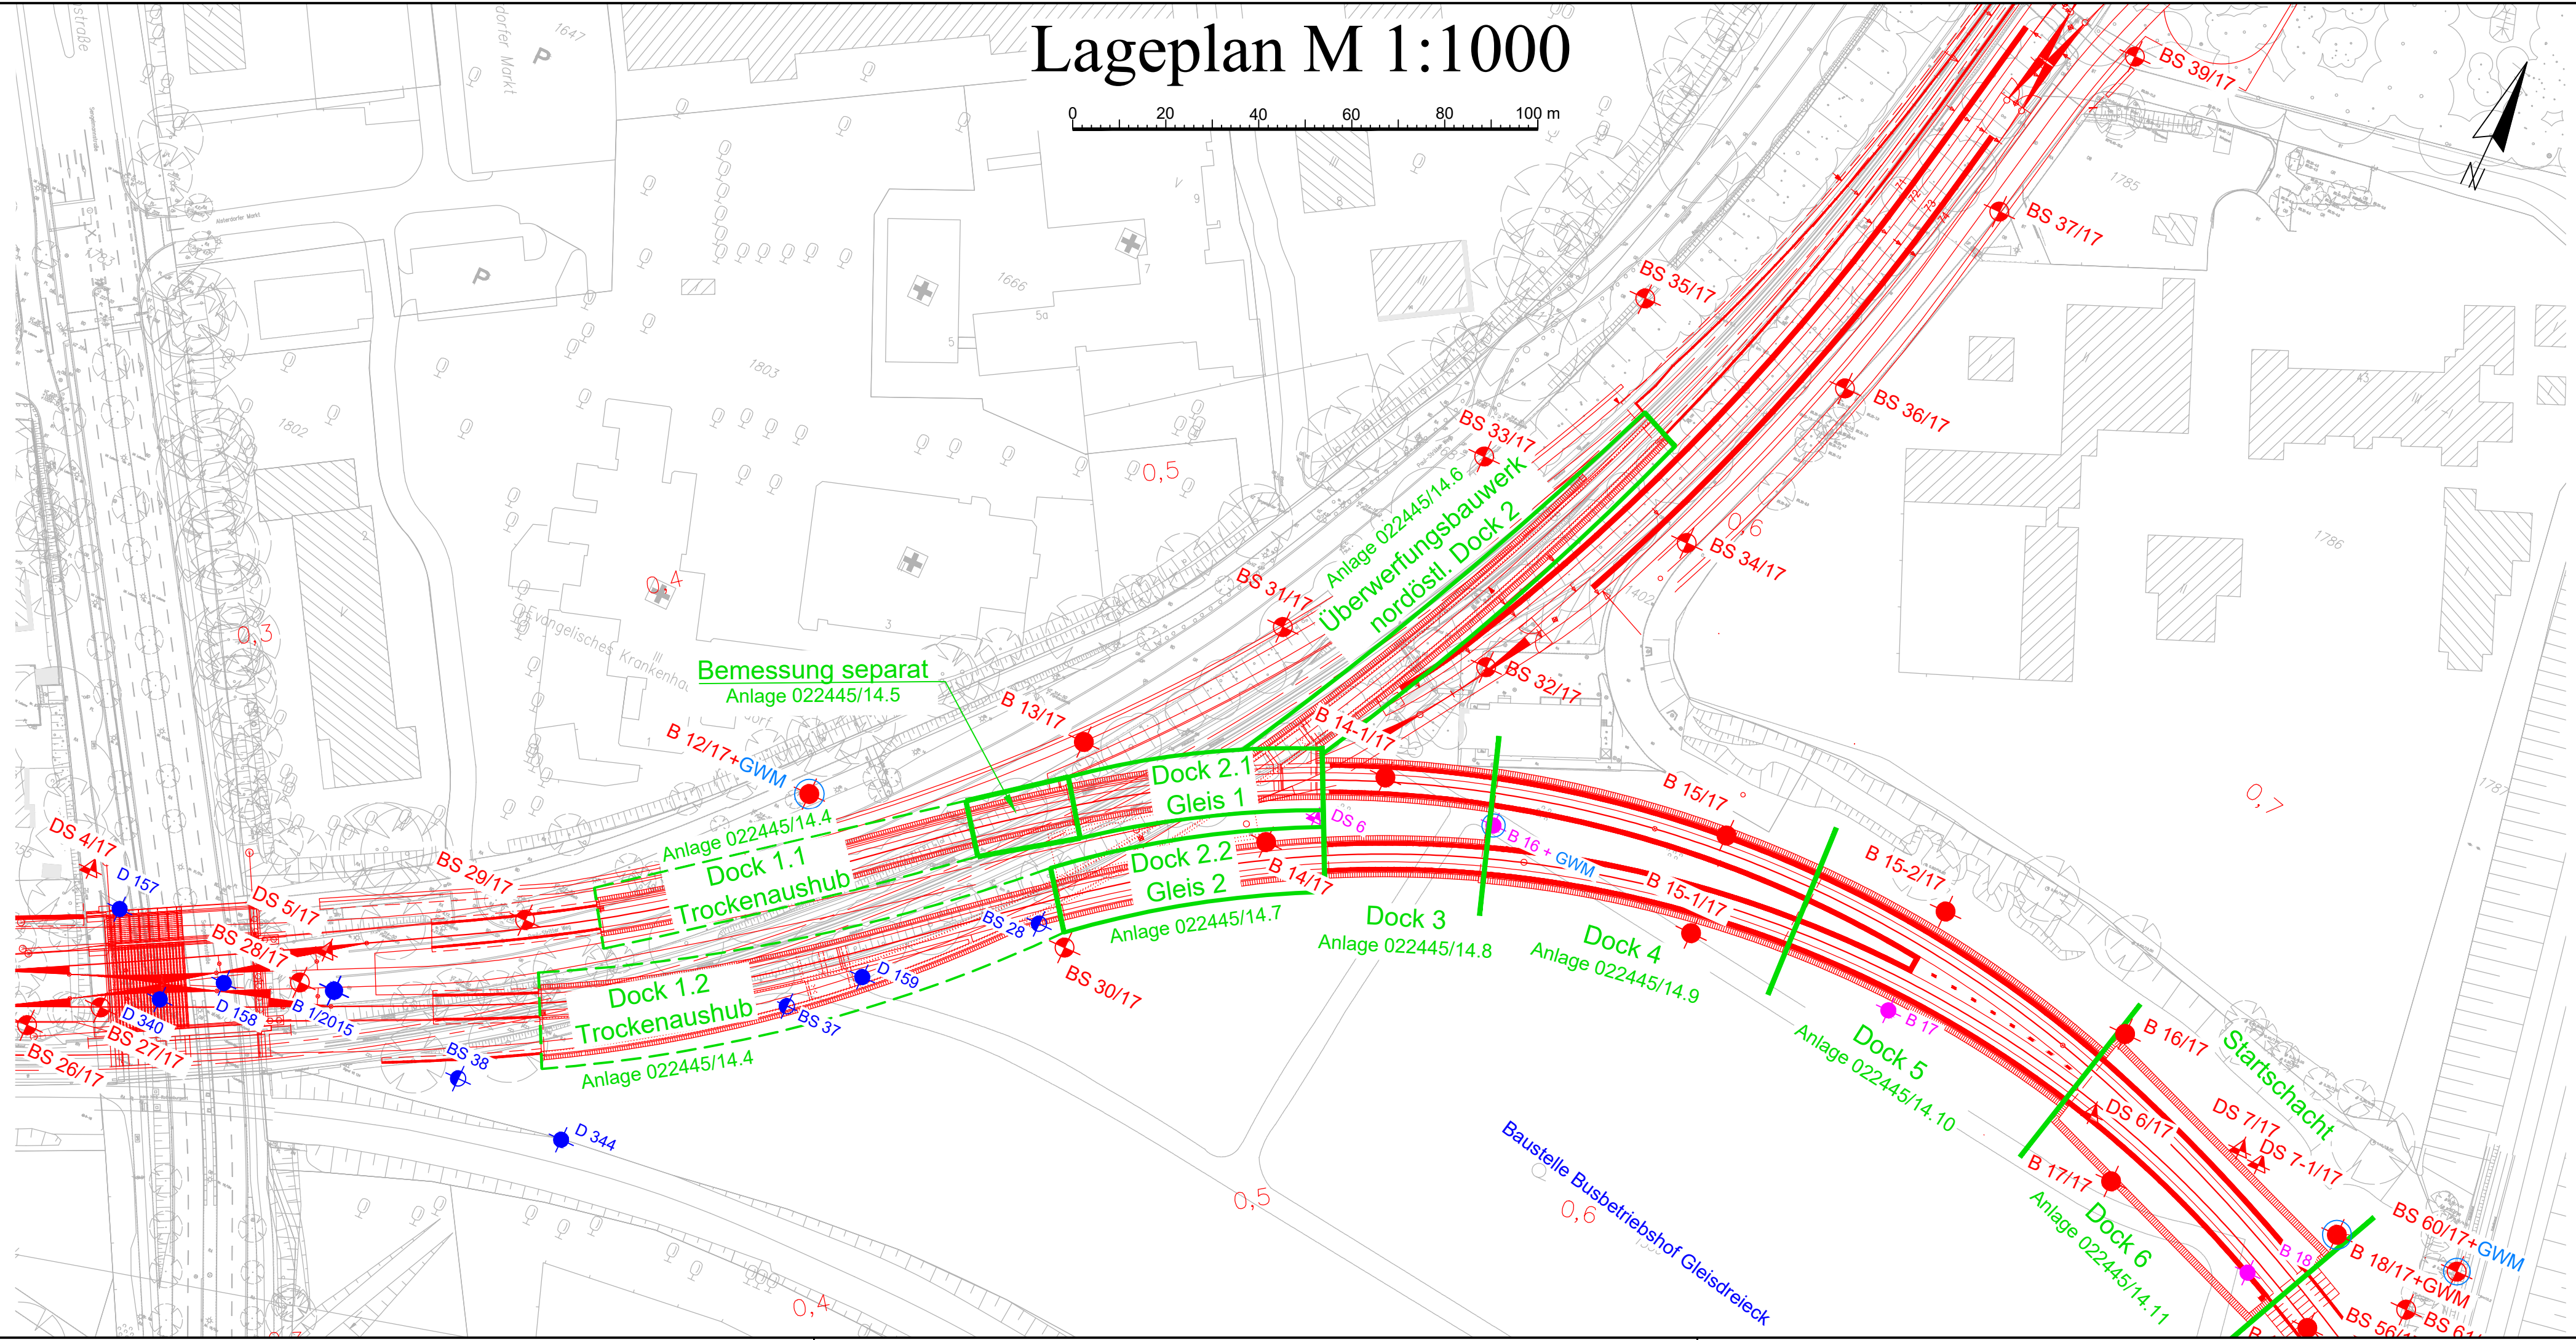


Lageplan M 1:1000

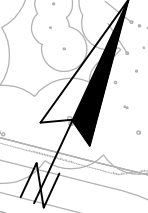

P:\022000 bis 022999\022445 U5-Ost, Entwurfsplanung\03 Zeichnungen\Bemessungsprofile\022445 Anlage 14.3 und 14.19.dwg

Bemessungsprofile s. Anlagen 022445/14.4 bis 14.11

Anlage: 022445/14.3	U5 Ost City Nord bis Bramfeld Entwurfsplanung	Änderungen:
Maßstab: 1:1000		
Gez.: Ef	Einteilung der Bemessungsprofile	Gepr.: Bt
Dat.: 13.11.2018	Trogstrecke bis Startschacht und Überwerkungsbauwerk	Dat.: 17.01.2019
GRUNDBAUINGENIEURE STEINFELD UND PARTNER BERATENDE INGENIEURE mbB 20457 HAMBURG - REIMERSBRÜCKE 5 - TELEFON (040) 389139-0		